

17/770/24/2010.

2010 DEC 16

Budapest, .....

**Budapest Főváros X. kerület  
Kőbányai Önkormányzat  
Polgármesteri Hivatal  
Főépítési Osztály**

**Tárgy:** Javaslat pénzügyi forrás biztosítására a Budapest Főváros X. kerület Újköztemető előtti körforgalmi csomópont kialakításához kapcsolódó kerületi feladatok megvalósításához szükséges terv készítéséhez.

**Tisztelt Képviselő-testület!**

Fővárosunk egyik legnagyobb létesítménye a Rákoskeresztúri Újköztemető. Az Újköztemető előtti ötágú csomópont jelenlegi formájában közlekedésbiztonságilag nem megfelelő és forgalmi nehézségeket okoz a temetőbe a be, illetve kijutás, különösen a kitüntetett napokon és ünnepeken. Az állandósult probléma megoldása a temető főbejárata előtti körforgalmi csomópont kialakítása, valamint a temető meglévő bejáratai mellett új bejáratok kialakítása.

Kezdeményezésünkre az Újköztemető előtti körforgalom engedélyezési terveinek elkészítésére a Fővárosi Önkormányzat fedezetet biztosított, és az elkészült tervek engedélyezési eljárása folyamatban van, az engedély még 2010 évben kiadásra kerülhet. A körforgalom megvalósításának következő lényeges lépése az engedélyezett terv alapján a kivitelezés fedezetének biztosítása, amelyet információink szerint a Fővárosi Önkormányzat a 2011. évi költségvetésében tervez biztosítani.

A kivitelezés megkezdéséhez a következő feladatokat kell Önkormányzatunknak végrehajtania:

- A virágárosoknak kiadott közterülethasználati engedélyek felülvizsgálata,
- A virágárosok ideiglenes helyének kijelölése és a terület előkészítése,
- A Sírkert utcai részen a kivitelezési területen elhelyezkedő sírkőfaragóknak kiadott közterülethasználati engedélyek felülvizsgálata,
- A sírkőfaragók áthelyezéséhez területet kell biztosítani, ezt követően a helyükre telepíthetők a virágárosok,
- Sírkert utca KSZT szerinti közterületi szabályozása (vázrajz készítése),
- A 42516, 42517 hrsz-ú ingatlanon a Budapesti Fegyház és Börtön 14 lakásos, három épületből álló őri szállójának elbontása, mellyel kapcsolatban, az épületek bontása érdekében további egyeztetés szükséges,
- A virágárosító pavilonok új épületének egységes építészeti terveinek elkészítése, engedélyeztetése és megépítése (közbeszerzés)

A körforgalom megépítésekor szükséges a csatlakozó útszakaszok kiépítése, valamint a körön kívüli tér rendezése is, ezért a komplett területrendezésből a Kerület feladatkörébe tartozó munkák előkészítése érdekében célszerű a szükséges tervezetést már a 2011. év elején megindítani:

- út, kiszolgáló út és járdaépítés,
- közműellátási és zöldfelületi tervezés a körön kívül,
- virágárosok ideiglenes elhelyezéséhez szükséges terület előkészítése.

Ezek a tervek és előkészítő munkák a mellékletben lehatárolt területre vonatkoznak, kivéve a Fővárosi Önkormányzat által készített engedélyezési terv területét. Amennyiben a Fővárosi Önkormányzat dönt a finanszírozási kérdésben, Kerületünk is időben kapcsolódhat a munkák kivitelezéséhez.

A Gazdasági Bizottság Elnöke a Bizottság döntését a Képviselő-testületi ülésen ismerteti.

Kérem Önöket, hogy a következő határozati javaslatokat áttekinteni és azokat elfogadni szíveskedjenek:

**Határozati javaslat:**

1. Budapest Főváros X. kerület Kőbányai Önkormányzat Képviselő-testülete kifejezi szándékát, hogy az Újköztemető előtti körforgalomhoz kapcsolódó kerületi feladatok megvalósítása érdekében a szükséges forrást – a Fővárosi Önkormányzattal lefolytatott tárgyalások eredményének és a projekt kivitelezési költségeinek pontos ismeretében - a 2011. évi költségvetésben biztosítja.

2. Budapest Főváros X. kerület Kőbányai Önkormányzat Képviselő-testülete felhatalmazza a Polgármestert a virágárusok és a sírkövesek közterülethasználati engedélyeinek felülvizsgálatára.

Határidő:	2011. január 31.
Felelős:	Kovács Róbert polgármester
Előkészítésért felelős:	dr. Neszteli István jegyző
Végrehajtás előkészítéséért felelős:	Vörösmarty Marianna osztályvezető


3. Budapest Főváros X. kerület Kőbányai Önkormányzat Képviselő-testülete felkéri a Polgármestert, hogy az Újköztemető előtti terület rendezése érdekében folytasson tárgyalásokat a Fővárosi Önkormányzattal, a Büntetés-végrehajtás Országos Parancsnokságával, valamint a Budapesti Temetkezési Intézettel.

Határidő:	2010. január 31.
Felelős:	Kovács Róbert polgármester
Előkészítésért felelős:	dr. Neszteli István jegyző
Végrehajtás előkészítéséért felelős:	Mozsár Ágnes főépítész

4. Budapest Főváros X. kerület Kőbányai Önkormányzat Képviselő-testülete az Újköztemető előtti körforgalmi csomópont kialakításához kapcsolódó önkormányzati feladatok megvalósításához szükséges tervekészítéshez 40 millió forintot felszabadít a pályázatok önrészeire vonatkozó, felhalmozási célú céltartalékból, melyet a 2011. évi átmeneti költségvetésben szerepeltet.


Határidő:	2010. december 16.
Felelős:	Kovács Róbert polgármester
Előkészítésért felelős:	dr. Neszteli István jegyző
Végrehajtás előkészítéséért felelős:	Bajtek Mihályné főosztályvezető

**Budapest, 2010. december 3.**

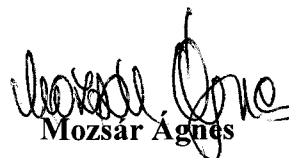  
Mozsár Ágnes

**Törvényességi szempontból látta:**

  
dr. Neszteli István  
j e g y z ő

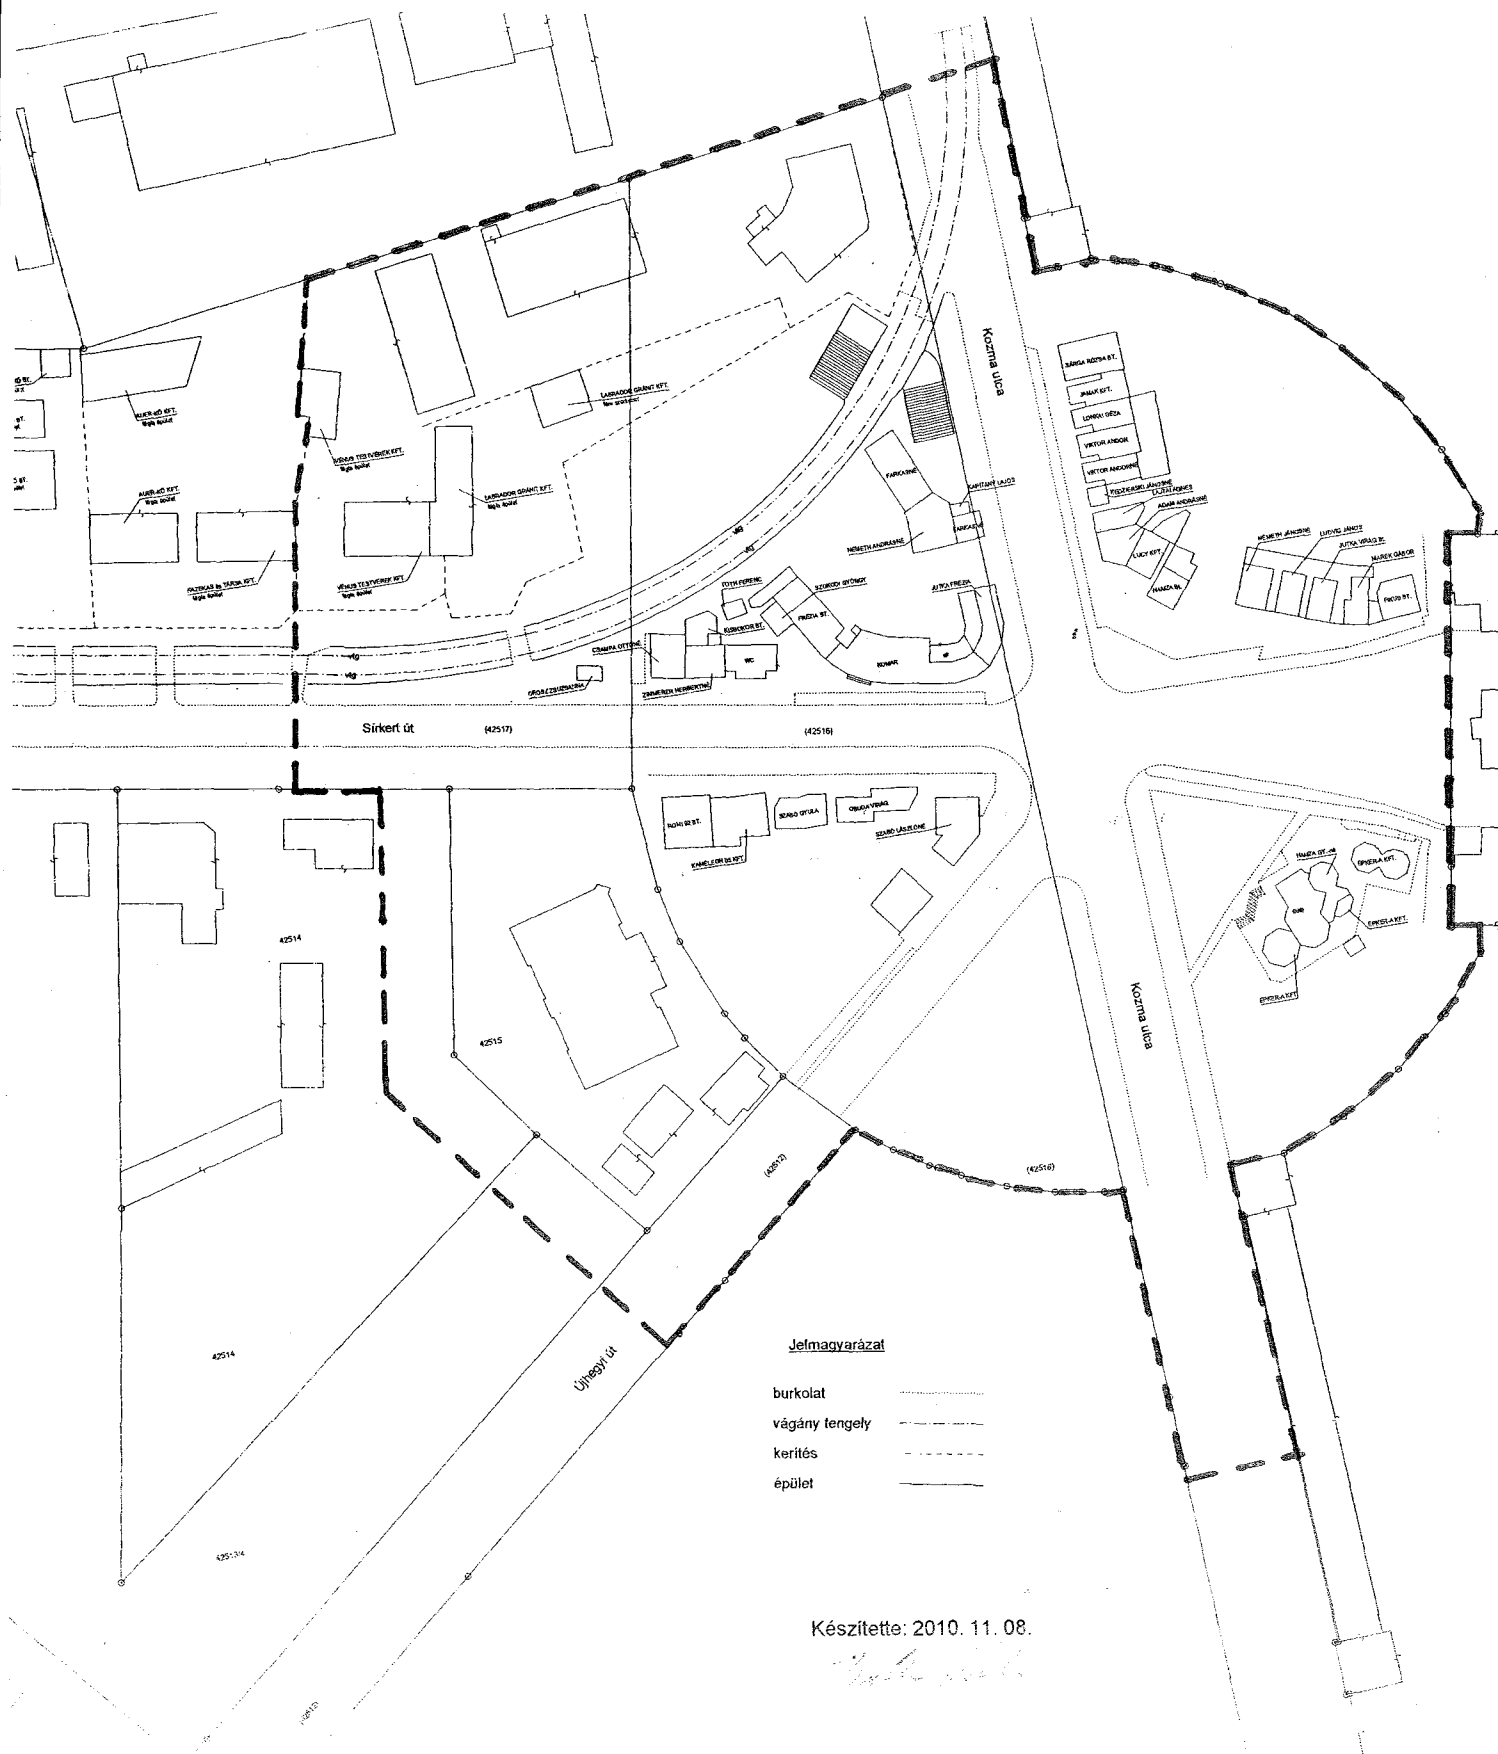

Jelmagyarázat

burkolat                    - - - - -

vágány tengely           - - - - -


kerítés                     - - - - -

épület                      ————

Készítette: 2010. 11. 08.

*[Handwritten signature]*

— — — — — Az Önkormányzati feladatok tervezési területének határa

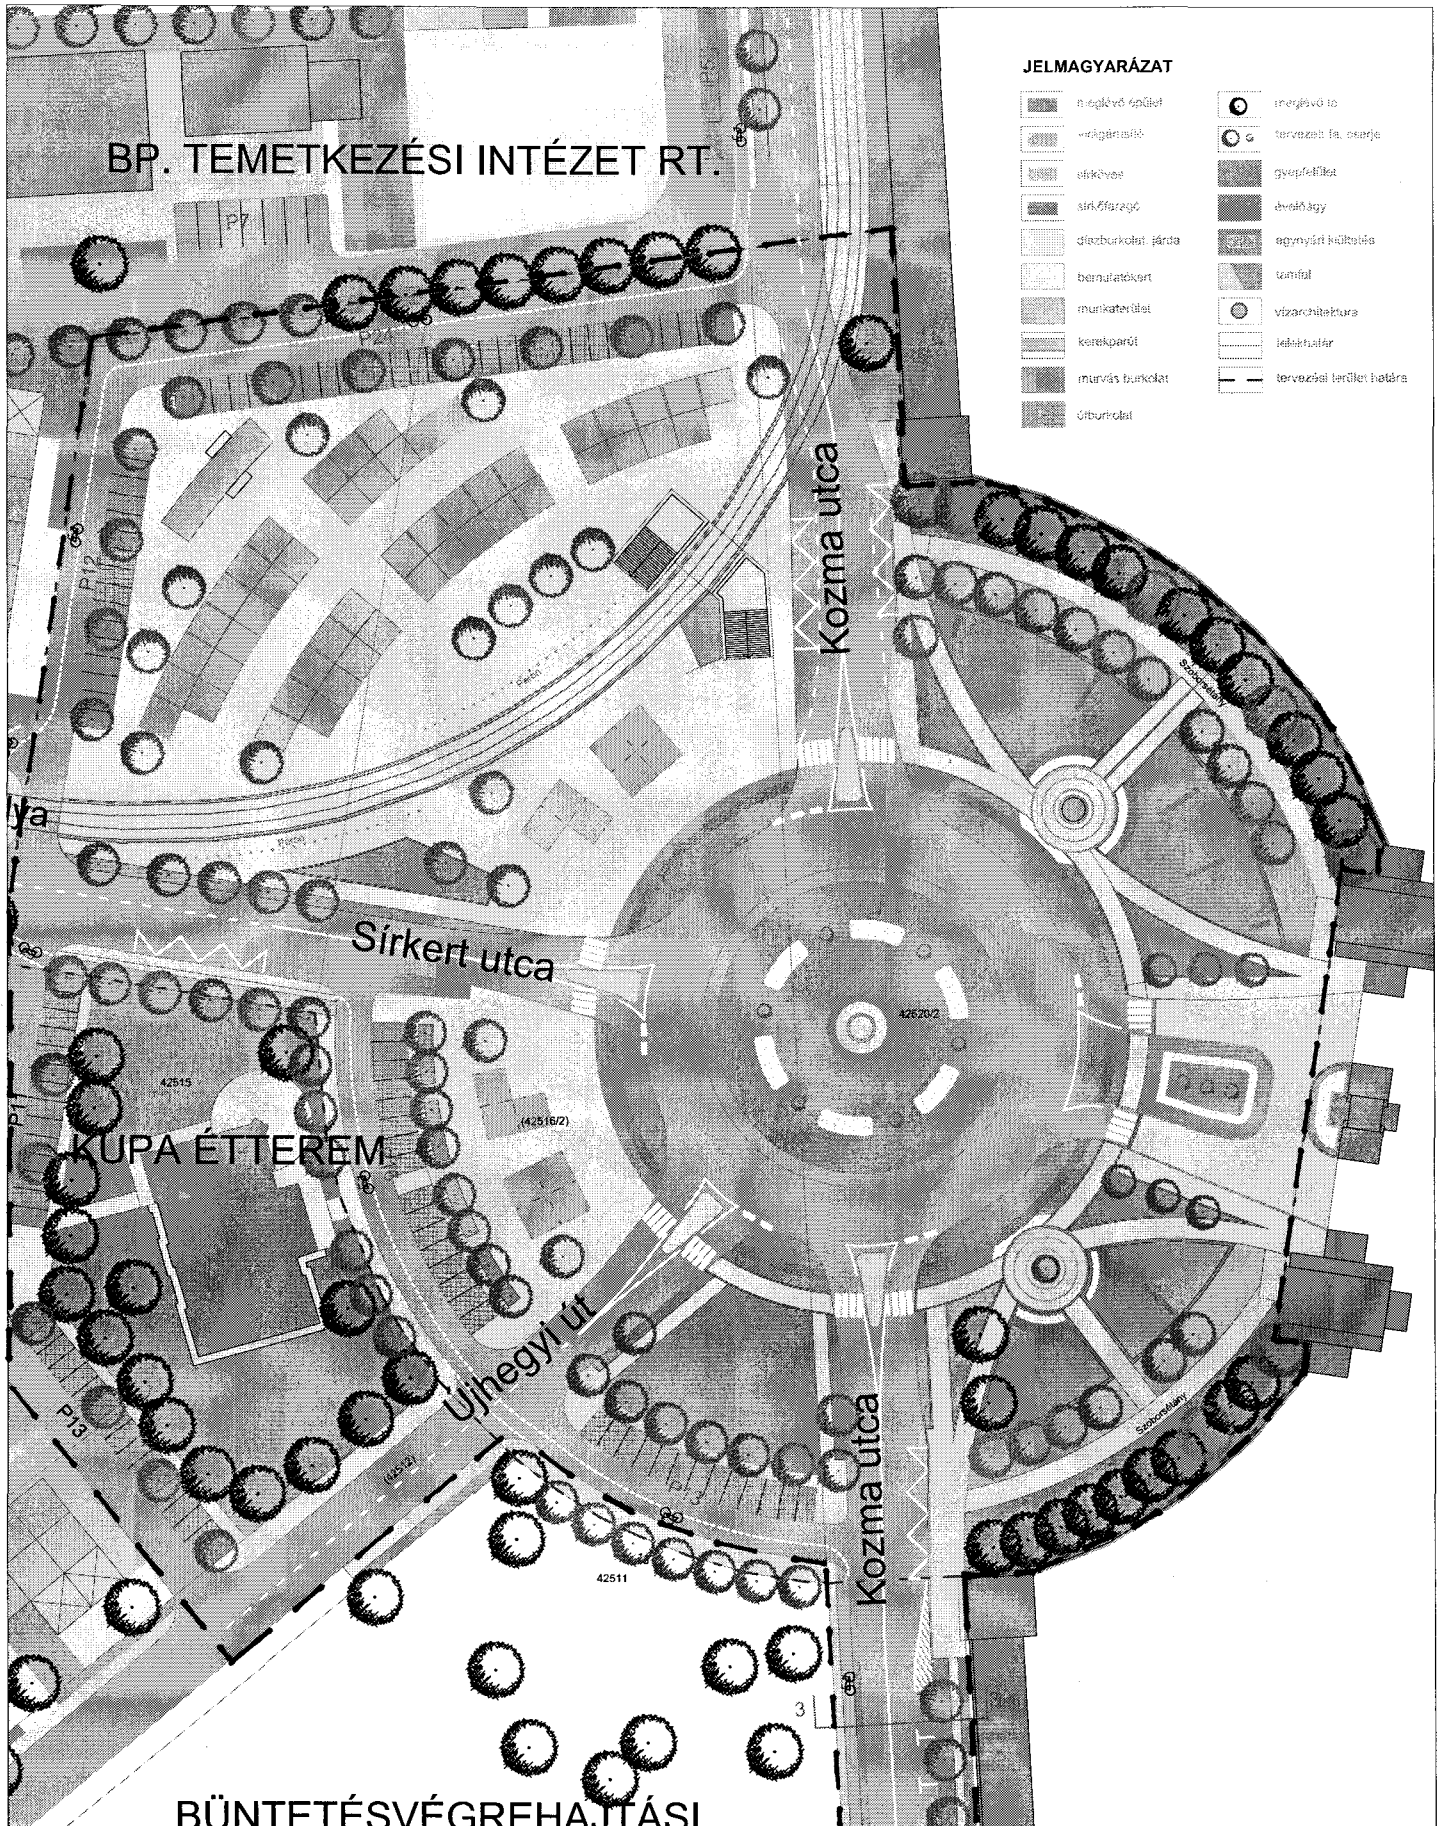

**JELMAGYARÁZAT**

- |  |                      |  |                           |
|--|----------------------|--|---------------------------|
|  | konkrét szerkezet    |  | energia pont              |
|  | brickfal             |  | tehermentes fal, csatorna |
|  | szikfal              |  | gyepfelület               |
|  | szikrapavasz         |  | érvényesség               |
|  | buszvárakozási járat |  | egymástól elkülönítés     |
|  | berendezési kert     |  | brickfal                  |
|  | munkaterület         |  | vízarchitektúra           |
|  | kövezés              |  | tehermentes               |
|  | marvás burkolat      |  | tervezési terület határa  |
|  | űrturkolat           |  |                           |


**BÜNTETÉSVÉGREHAJTÁSI  
INTÉZET**

B F V T Kft.



1052 BUDAPEST  
VÁROSHÁZ U. 9-11  
TELEFON : 317 34 79  
TELEFAX : 317 32 96

MUNKA MEGNEVEZÉSE:	Budapest, X. kerület, Újköztemető főbejáratainak és környezetének környezetrendezése	TERVFAJTA:	tanulmányterv	
RAJZ MEGNEVEZÉSE:	Környezetrendezési terv kivonata	TÖRZSSZÁM:	IV-41-1/07	
TERVEZŐK:	Pogány Aurél K1 01-5060/05 Tatai Zsombor	Pintér Ferenc TT/1É 01-1719/11 Pető László EN-kort., GO-T 01-9743	Metiu Valeriu TT2 01-0540/02 Ovádi Noémi	
		Lelkes Mihályné TRK-T 01-2319 Román Péter	MÉRÉTARÁNY:	M = 1:1000
ÖGYZEVETŐ:	Albrecht Ute	DÁTUM:	2008.10.hó	

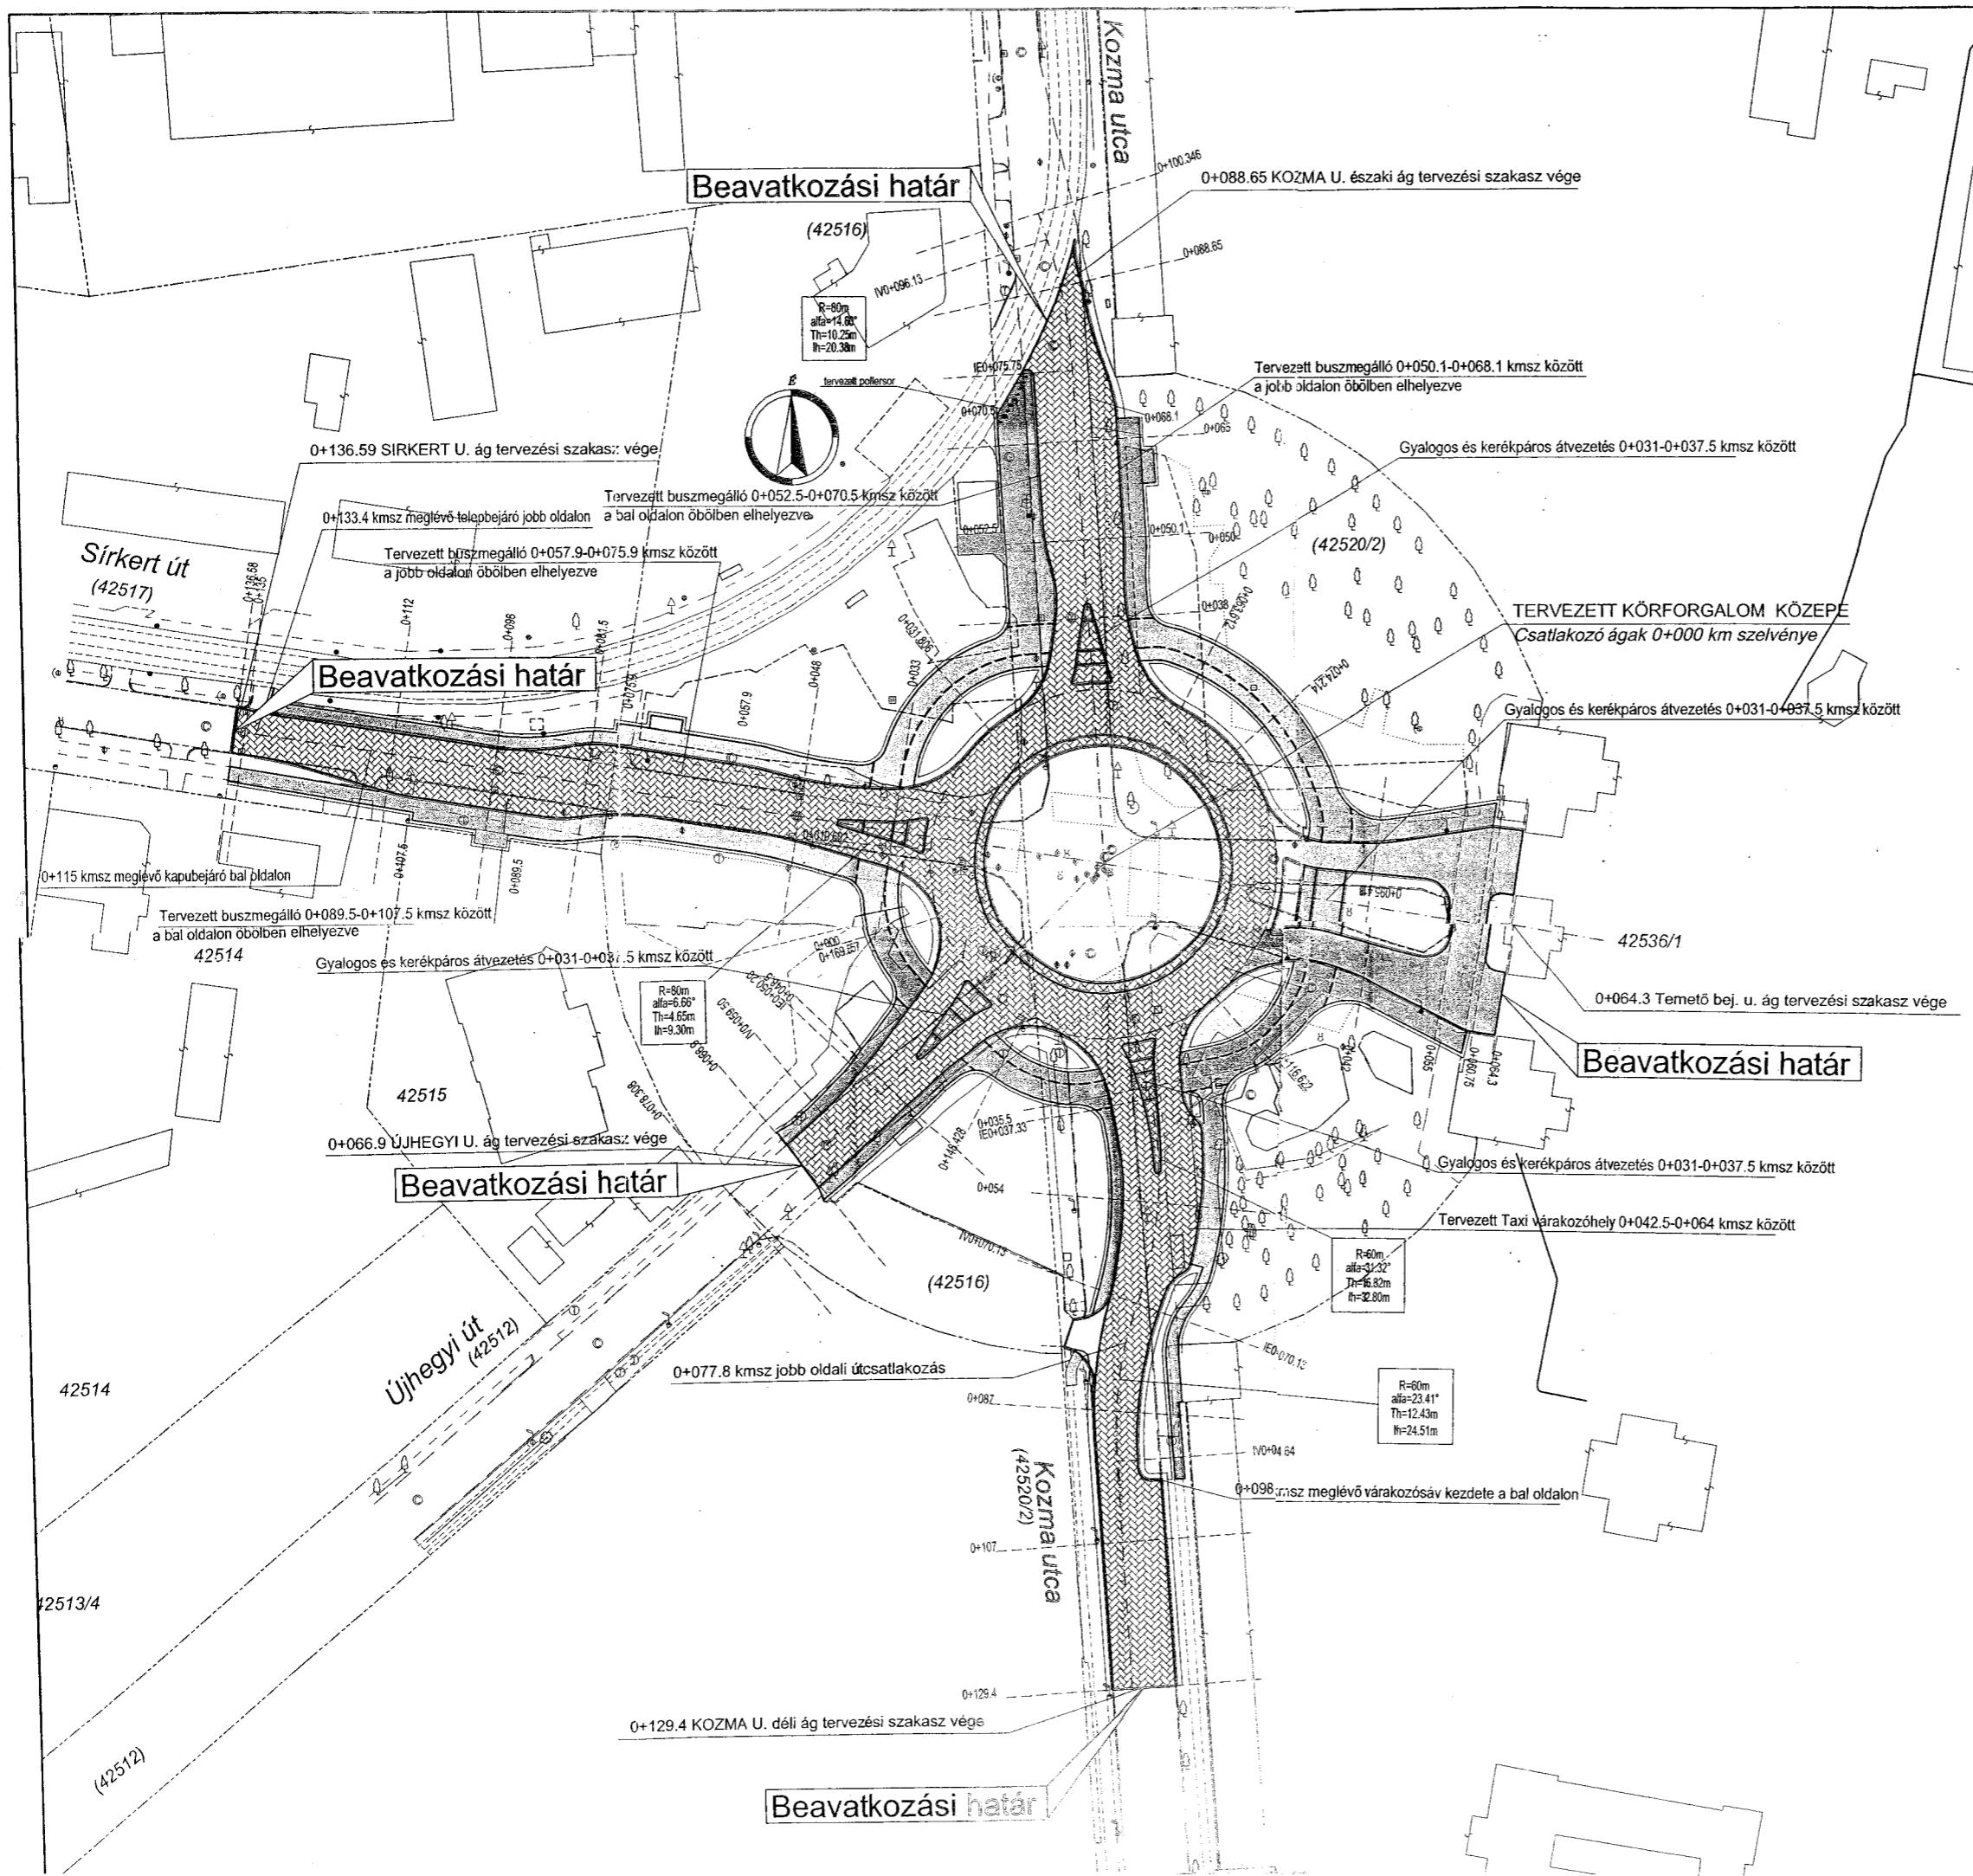

**Jelmagyarázat:**

- |  |                               |  |                                |
|--|-------------------------------|--|--------------------------------|
|  | Kerékpáros út széle           |  | Tervezett kerti szegély        |
|  | Aszfalt út kiemelt szegélyvel |  | Tervezett "K" szegély          |
|  | Járdaburkolat széle           |  | Tervezett kiemelt szegély      |
|  | Pavilionsor                   |  | Tervezett süllyesztett szegély |
|  | Földrészelhatár               |  |                                |
|  | Pavilionsor előtét            |  |                                |
|  | Épületek                      |  |                                |
|  | Közlekedési felület           |  |                                |
|  | Zöldfelület                   |  |                                |
|  | Közlekedési felület           |  |                                |
|  | Közlekedési felület           |  |                                |

**Megjegyzés:**  
A tervezési területen lévő összes forgalomtechnikai jelzés üzemeltetője az FKf Zrt.

		2800 Tatánya, Bárdos lakópark 2/c. tel: 34512-788, fax: 34512-781, web: www.partner.hu e-mail: info@partner.hu
MUNKASZÁM 1013/10	MEGNEVEZÉS Budapest Főváros Önkormányzata 1052 Budapest, Városház utca 9-11	TERVEZŐ 
KÉRDÉSKÖZ U.4.6.	TÁRGY Budapest X. kerület, Új közlekedési csomópont építésének engedélyezési terve	KÉRDÉSKÖZ 
MÉRÉSKÖZ M = 1:500	SZAKÁG ÚT-, VÍZÉPÍTÉS, FORGALOMTECHNIKA	ELŐZŐ 
DÁTUM 2010. április	BESZÁMOLÓ HELYSZÍNRAJZ IV. Kezelői lehatárolási helyszínrajz	KÉRDÉSKÖZ 
Ez a terv a PARTNER Mérnöki Iroda Kft. szellemi tulajdona.		