


SZENT LÁSZLÓ TÉR

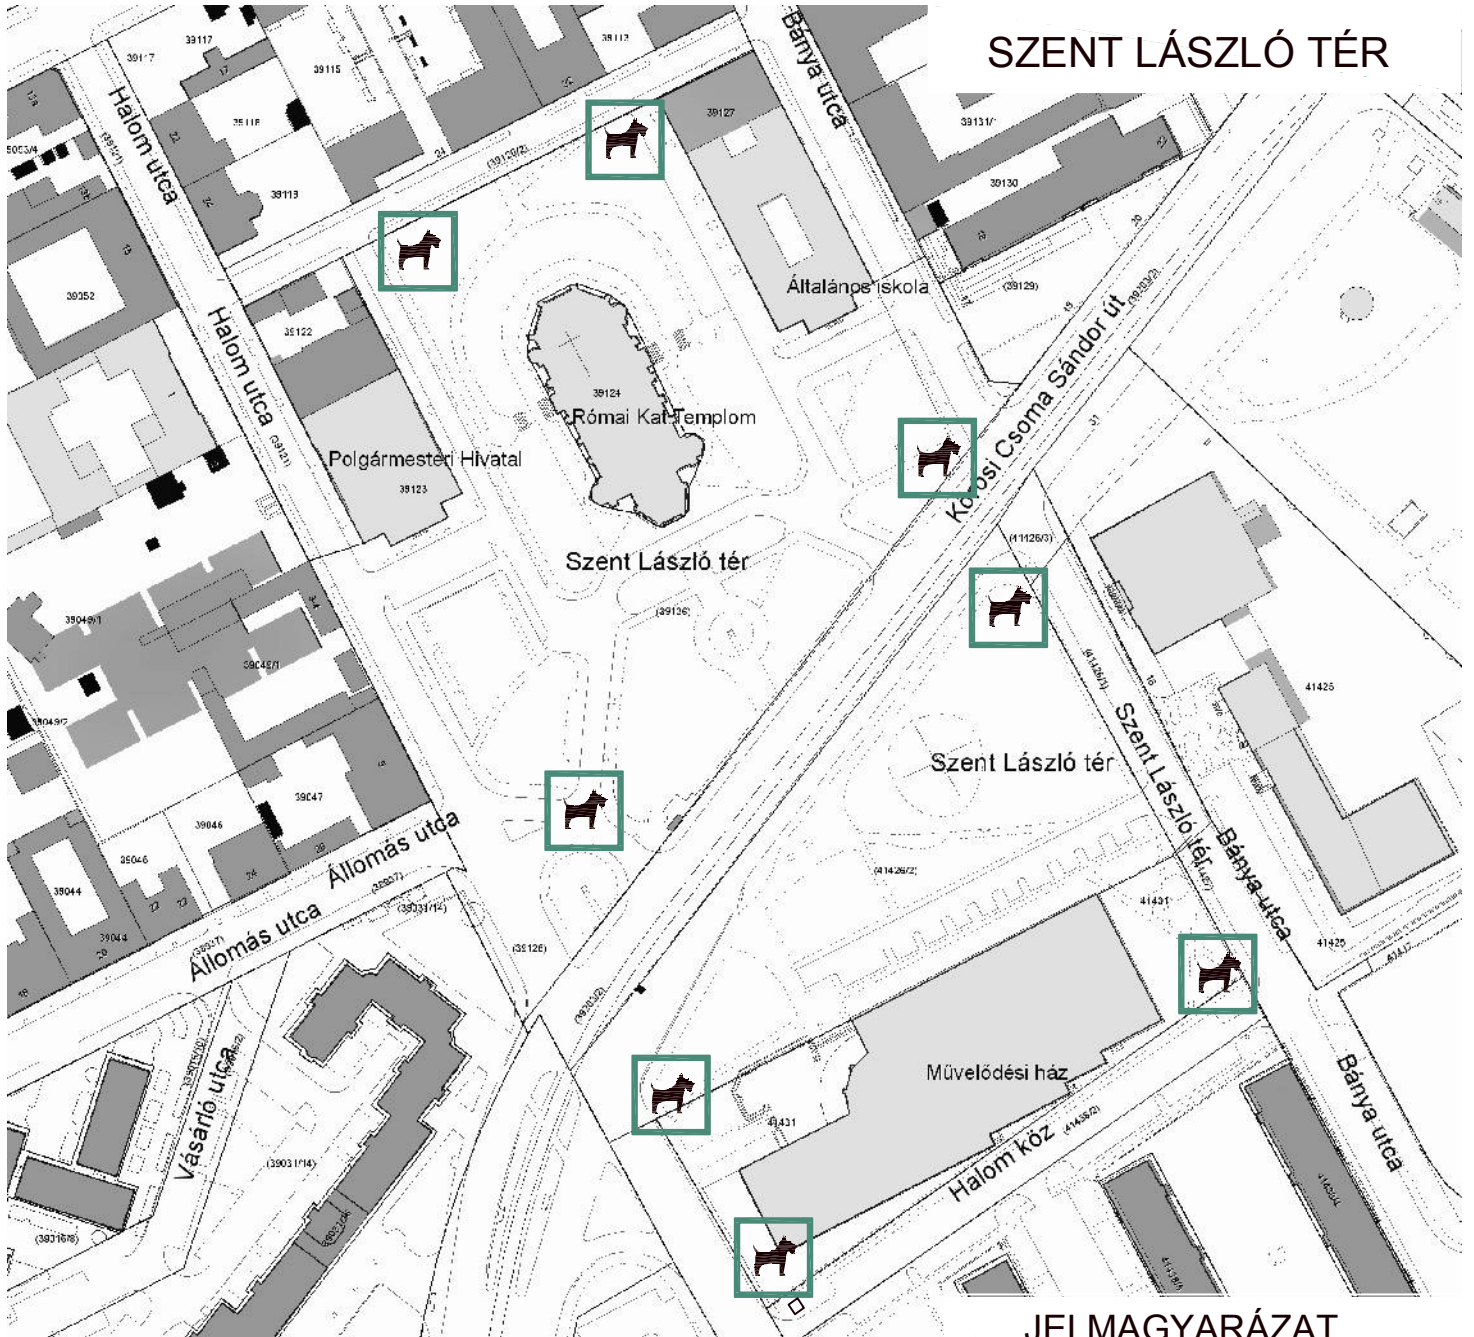

JELMAGYARÁZAT


-  Kerítés
-  Természetes határ
-  Tervezett kutyafuttató
-  Kutyás tájékoztatótábla
-  Kutyafuttató bejárat
-  Meglévő kutyafuttató

 100 m

Kutyás tájékoztatótábla tervezett tartalma



A park területén kutyát csak kiépített gyalogúton, pórázon szabad vezetni.

 Budapest Főváros X. kerület Kőbánya Önkormányzatának 32/2015. (XII.18.) . rendelete és a 41/2010. (II.26.) korm. rendelet alapján.

M=1:2000