
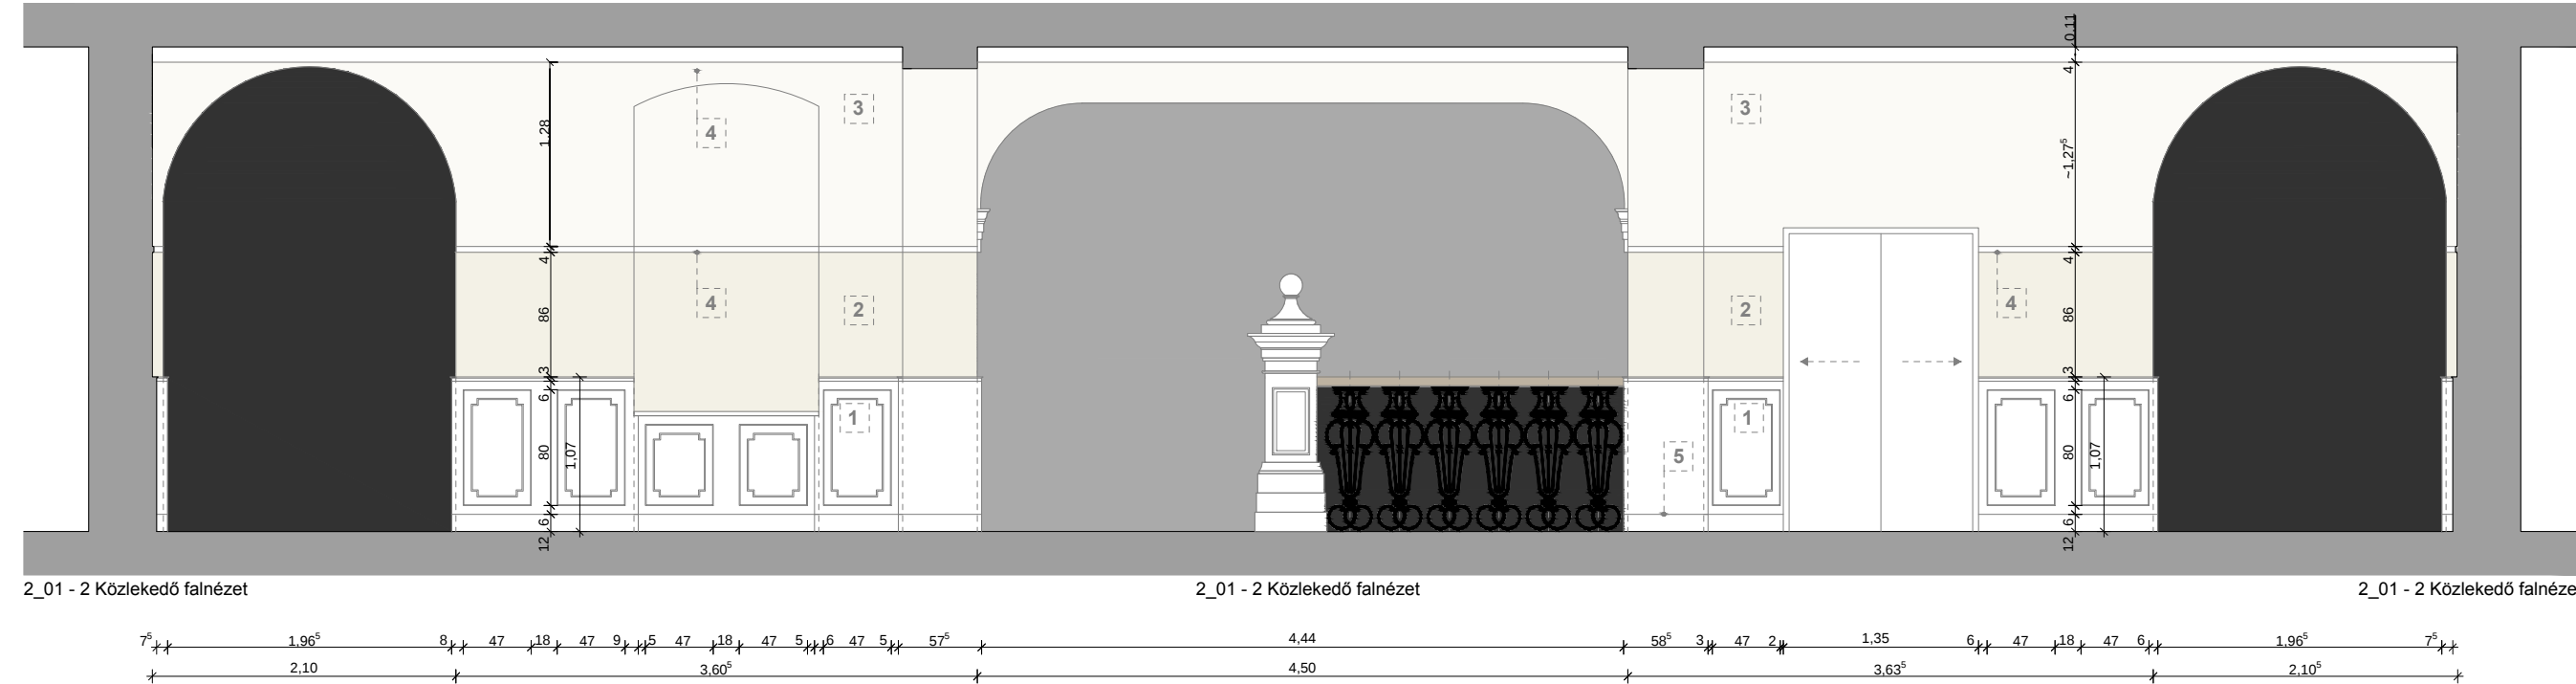
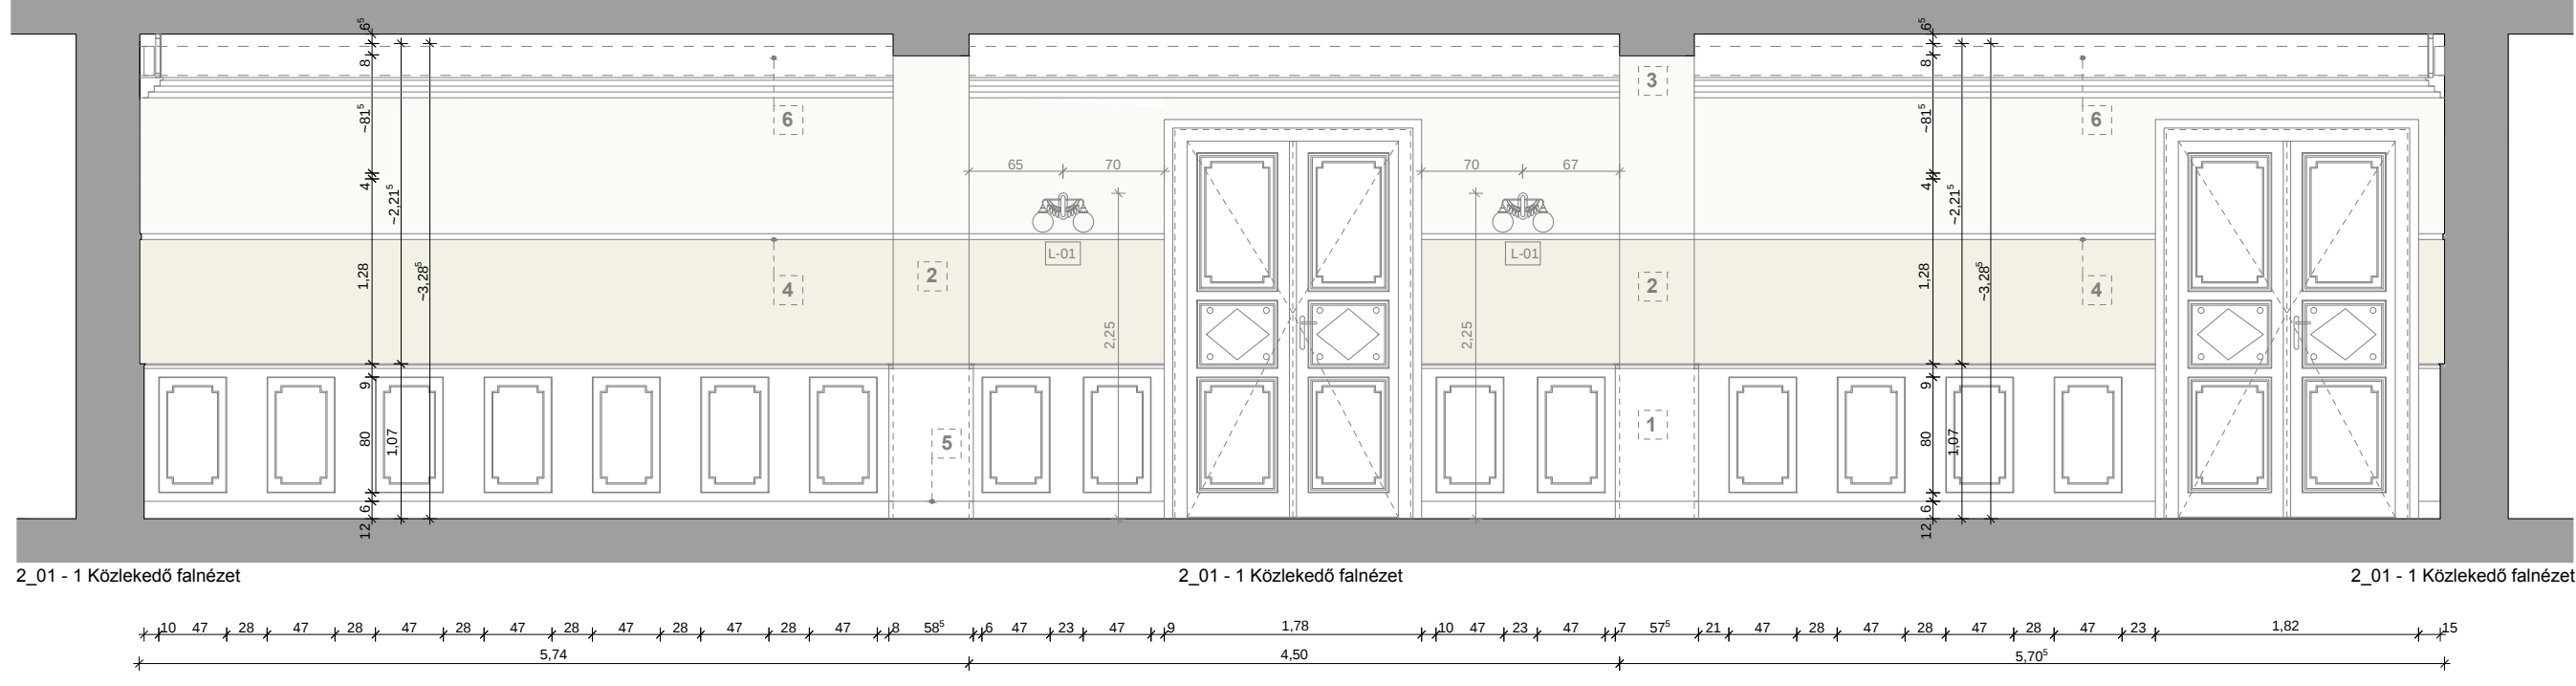
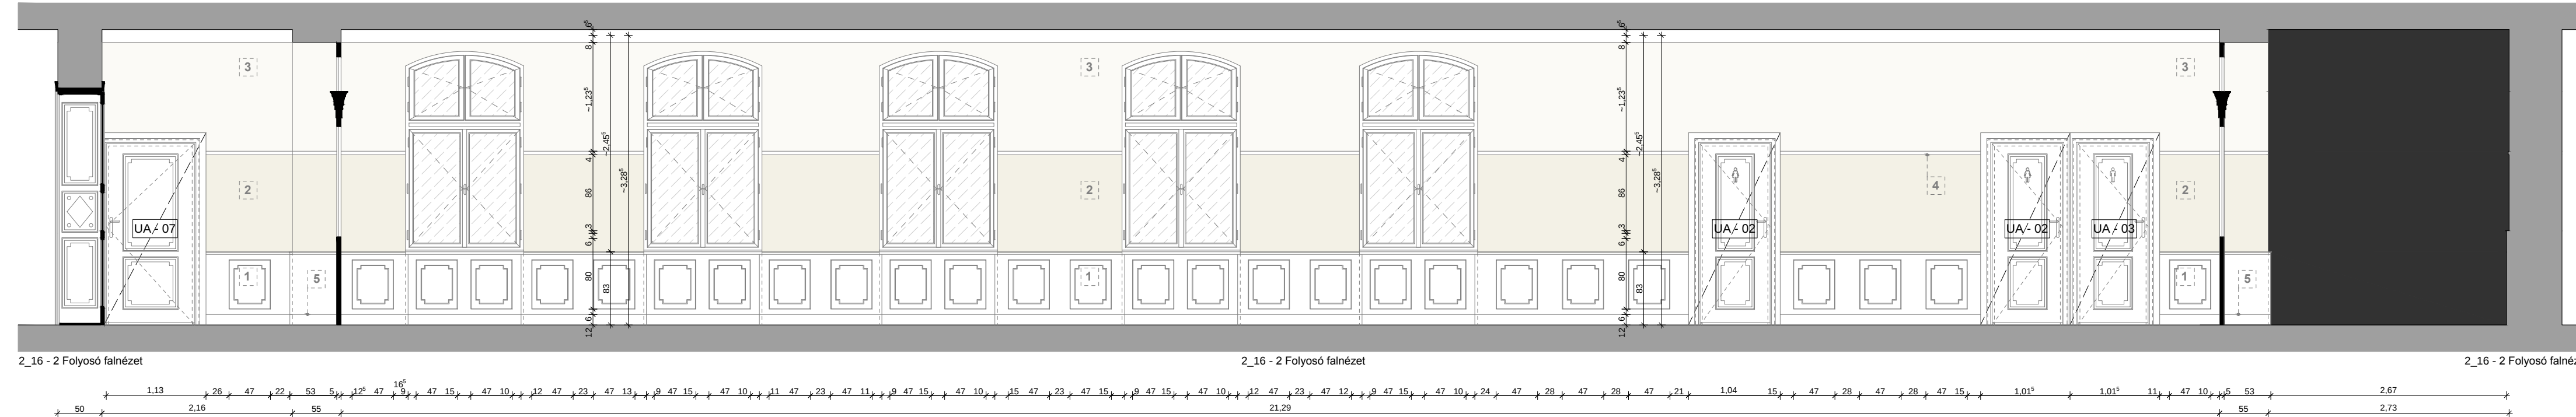
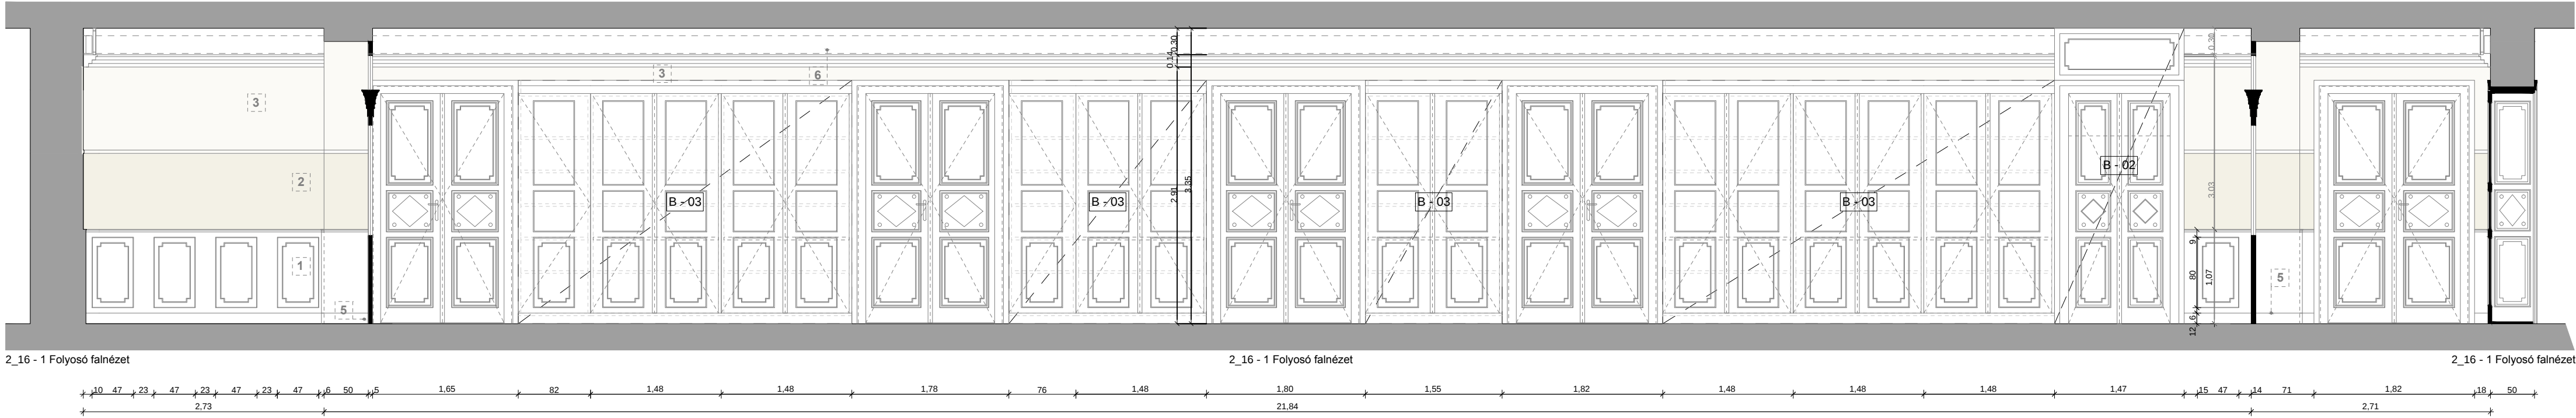


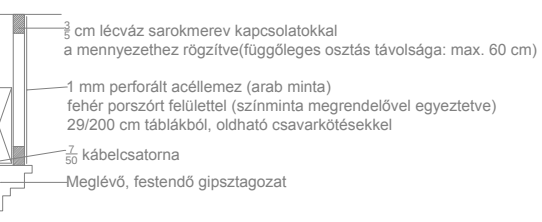

JELMAGYARÁZAT:	
1	MDF lap falburkolat, 3x5 cm-es fa stafivázra erősítve
2	Falazat RAL 1014-es színben festve, alatta vakolat javítással
3	Falazat RAL 1013-es színben festve, alatta vakolat javítással
4	Festhető, gipsz hatású polisztirol díszléc
5	12 cm lábazati profilozott MDF lemez, ragasztással rögzítve
6	Meglévő gipszprofil festve, felette favázás porszórt perforált acéllemez, oldható csavarkötésekkel az alábbi csomópont szerint
	
L-01	Oldalfali két karos lámpatest; Orion Adele
L-02	Oldalfali egy karos lámpatest; Orion Adele
MEGJEGYZÉSEK: A falminőségi állagossági pontossága ± 2 cm / 0,5 %, szakági tervekre az méretek a helyszínen ellenőrzendőek! Ez a rajz az IES Kft. szellemi tulajdona. Harmadik fél számára sem eredeti, vagy másolt formában, sem egyéb módon történő továbbadása nem megengedett. A rajz tartalmának közzététele tilos.	
Létesítmény:	Kőbányai Polgármesteri Hivatal
Terv típusa:	1102 Budapest, Szent László tér 29; hrsz.: 39122-39123
Építető:	KIVITELI TERV
General tervező:	Budapest Főváros X. kerület Kőbányai Önkormányzat 1102 Budapest, Szent László tér 29
Felelős tervező:	HAJDÚ NÓRA E-01-3820
Építész munkatársak:	DEBRECZENI SZABOLCS E-01-6268 DAMÁSDI FRUZZSINA ESZTER KRISTÓF IMOLA BÁRTFAI JUDIT
Statikus tervező:	SZARKA GERGŐ T 13-13944
Gépész tervező:	FOK ZOLTÁN G 01-7476, 01-60723
Elektromos tervező:	SEBESTYÉN MÁRK V 01-12500, 01-61313
Rajzsám:	Rajz megnevezése:
É-T-08/1	Második emeleti Falnézetek
Terv előzmények:	Megrendelő által módosított terv
Méretarány:	Dátum:
1:50 (110x42)	2018. március 04.