


1_02 - 1 Folyosó falnézet


1_02 - 1 Folyosó falnézet

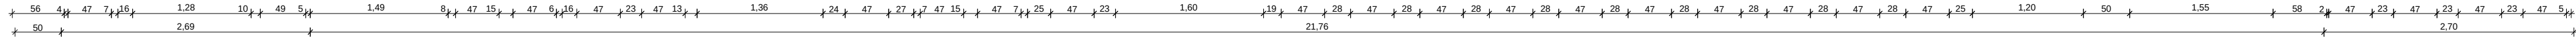

1_02 - 2 Folyosó falnézet


1_02 - 2 Folyosó falnézet

1_02 - 2 Folyosó falnézet

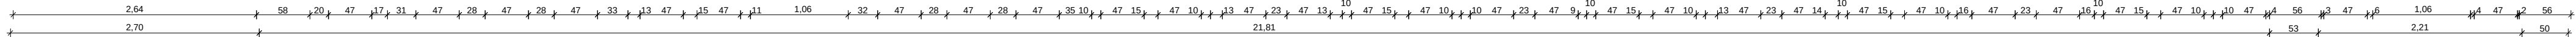

JELMAGYARÁZAT:

- 1 MDF lap falburkolat, 3x5 cm-es fa stafilázra erősítve
- 2 Falazat RAL 1014-es színben festve, alatta vakolat javítással
- 3 Falazat RAL 1013-es színben festve, alatta vakolat javítással
- 4 Festhető, gipsz hatású polisztirol díszléc
- 5 12 cm lábazati profilozott MDF lemez, ragasztással rögzítve
- 6 Meglévő gipszprofil festve, felette favázás porszórót perforált acéllemez, oldható csavarkötésekkel az alábbi csomópont szerint

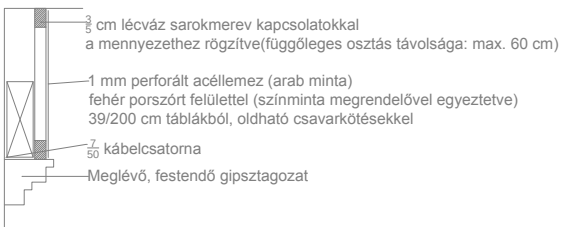

MEGJEGYZÉSEK:
A felmérés átlagos pontossága $\pm 2\text{ cm} / 0,5\%$, szakági tervekhez a méretek a helyszínen ellenőrizendő!
Ez a rajz az IES Kft. szellemi tulajdona. Harmadik fél számára sem eredeti, vagy másolt formában, sem egyéb módon történő továbbadása nem megengedett. A rajz tartalmának közzététele tilos.

Létesítmény:	Kőbányai Polgármesteri Hivatal	
	1102 Budapest, Szent László tér 29; hrsz.: 39122-39123	
Terv típusa:	KIVITELI TERV	
Építető:	Budapest Főváros X. kerület Kőbányai Önkormányzat	
	1102 Budapest, Szent László tér 29	
Generál tervező:	Integrated Engineering Solutions Kft. 6792 Zsombó, Gárdonyi Géza u. 36.	
Felelős tervező:	HAJDÚ NÓRA É-01-3820	
Építész munkatársak:	DEBRECZENI SZABOLCS É 01-6268	
	DAMÁSDI FRUZSINA ESZTER KRISTÓF IMOLA BÁRTFAI JUDIT	
Statikus tervező:	SZARKA GERGŐ T 13-13944	
Gépész tervező:	FOK ZOLTÁN G 01-7476, 01-60723	
Elektromos tervező:	SEBESTYÉN MÁRK V 01-12500, 01-61313	

Rajzsám:	Rajz megnevezése:	
É-T-07/2	Első emeleti Falnézetek	
Terv előzmények:	Megrendelő által módosított terv	
Méretarány:	1:50 (75x42)	Dátum: 2018. március 04.