



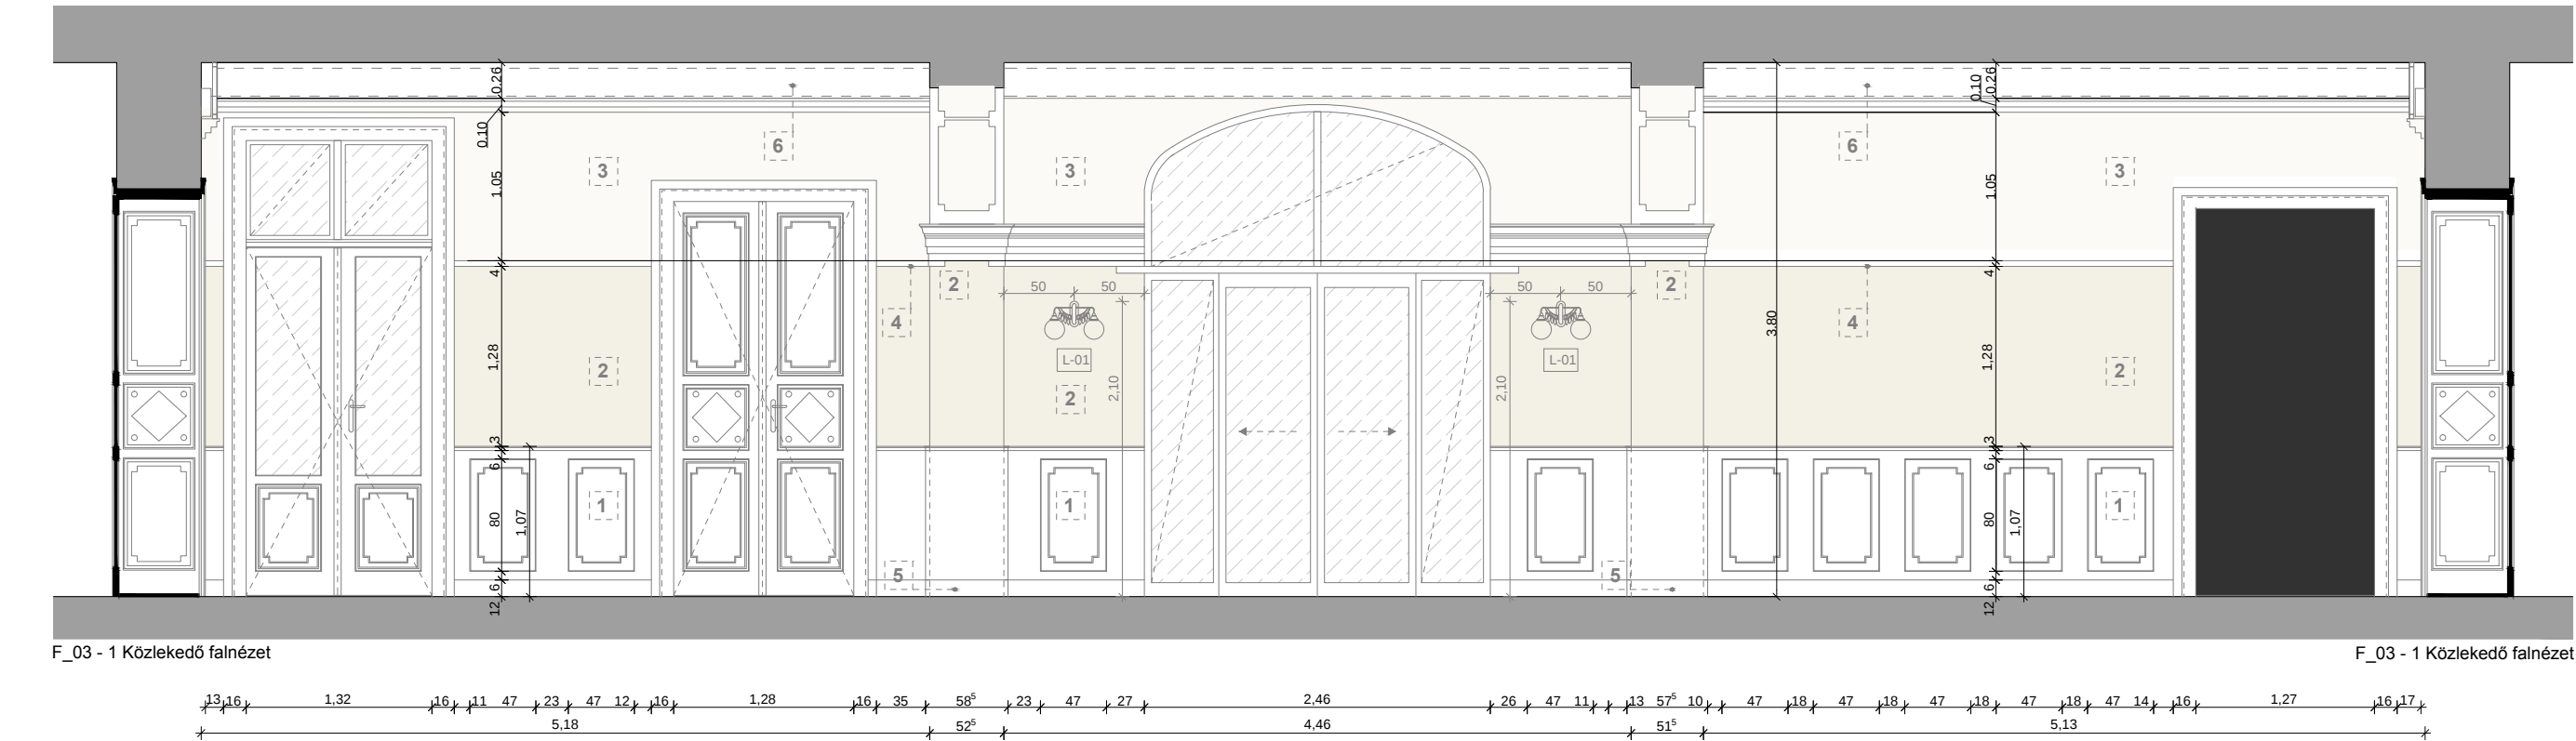

F_03 - 1 Közlekedő falnézet


F_03 - 1 Közlekedő falnézet

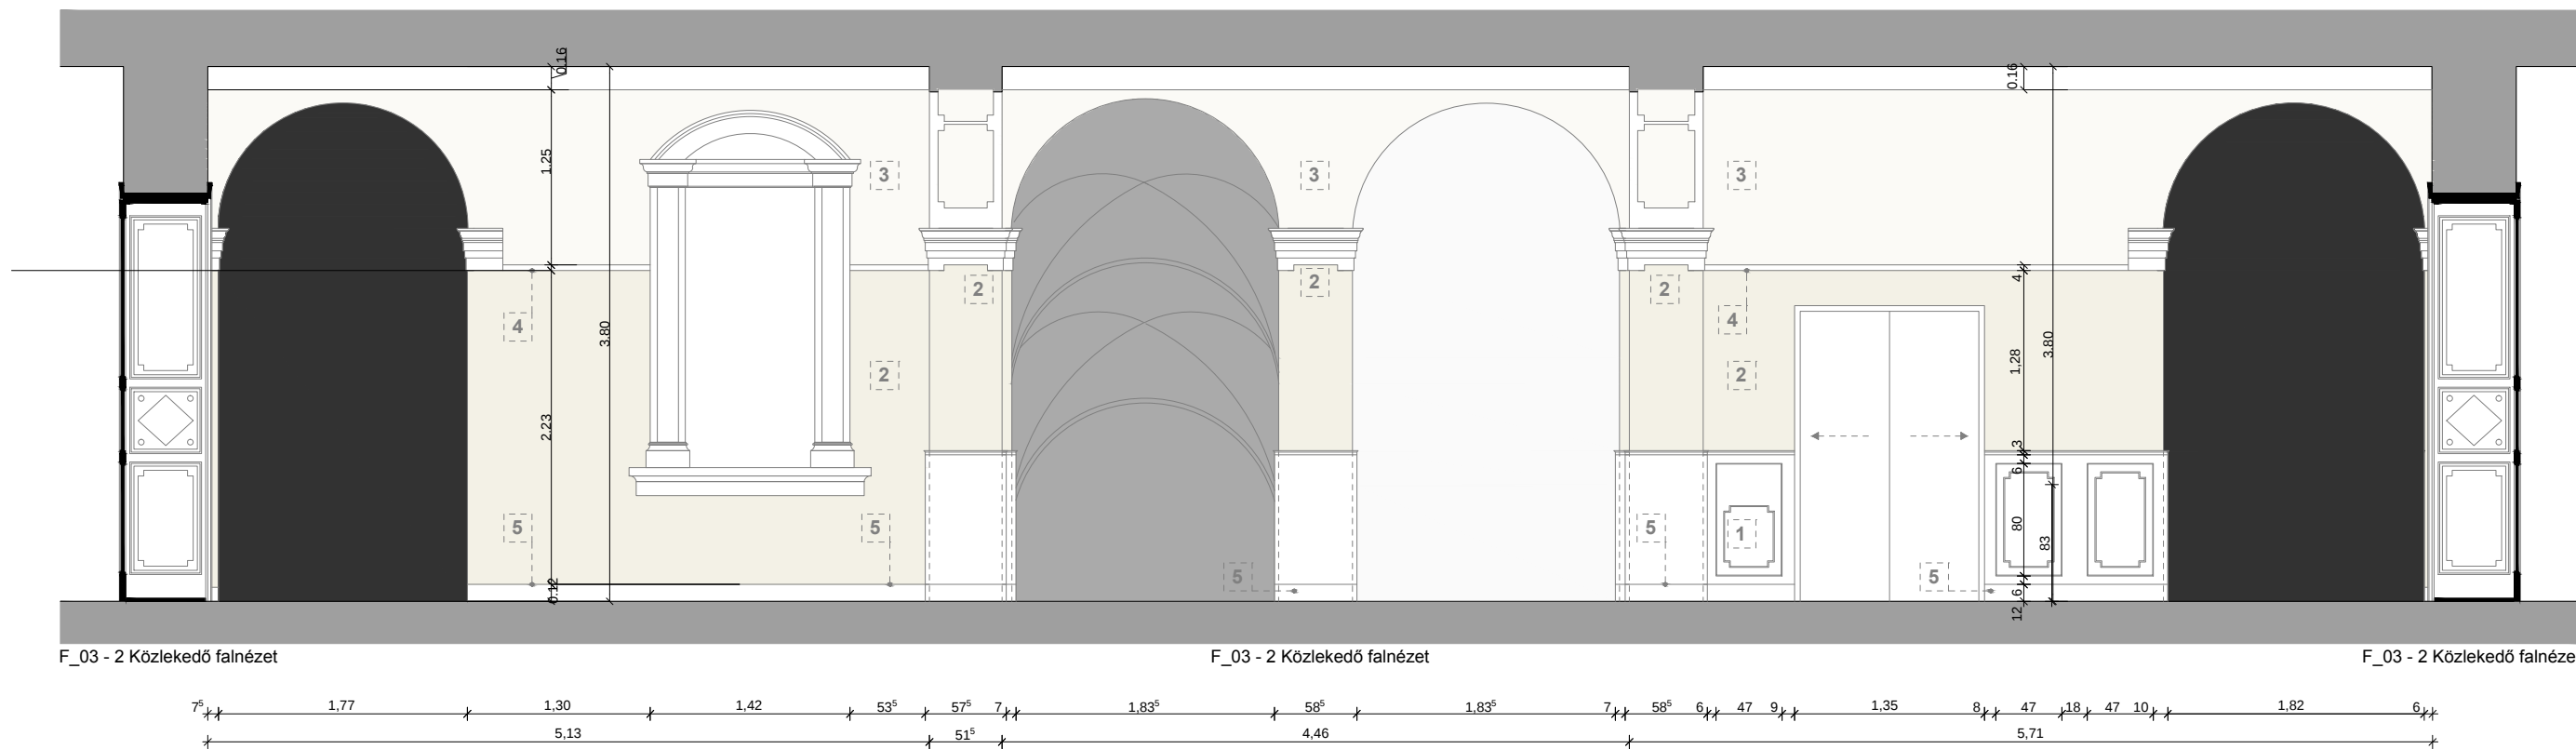

F_03 - 2 Közlekedő falnézet


F_03 - 2 Közlekedő falnézet

F_03 - 2 Közlekedő falnézet

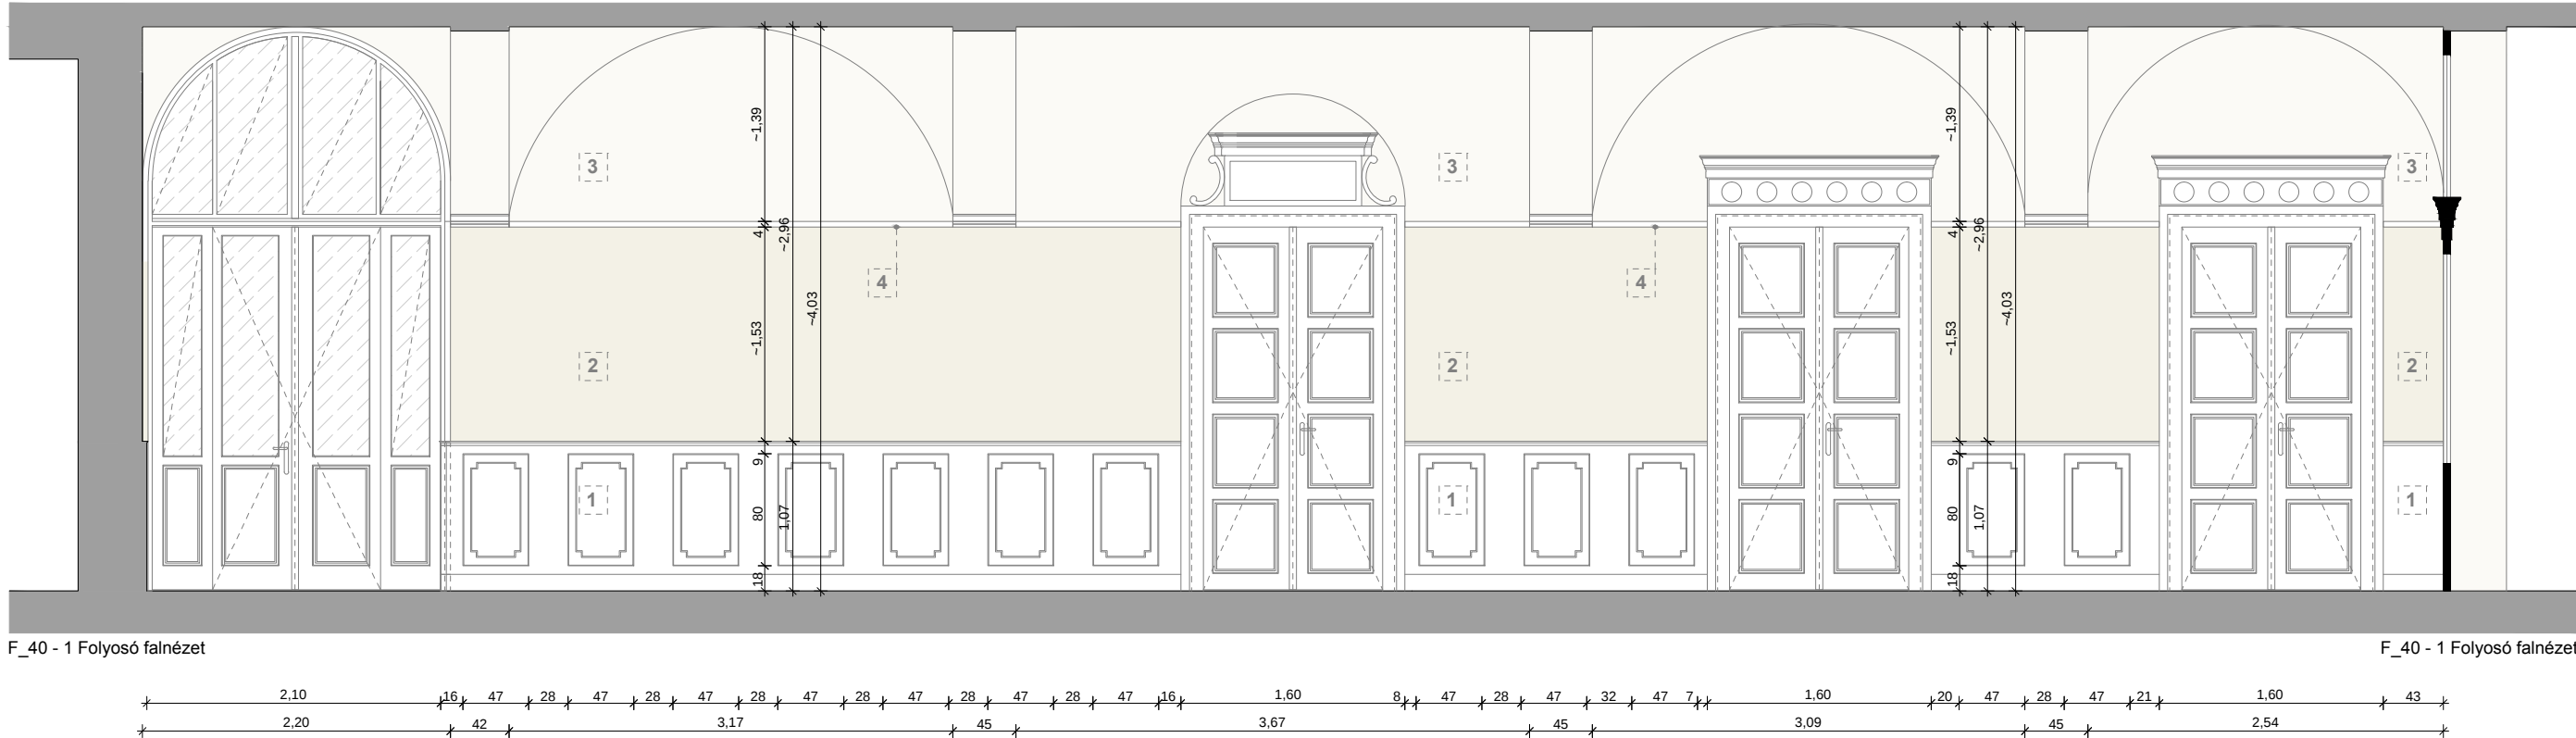

F_40 - 1 Folyosó falnézet

F_40 - 1 Folyosó falnézet

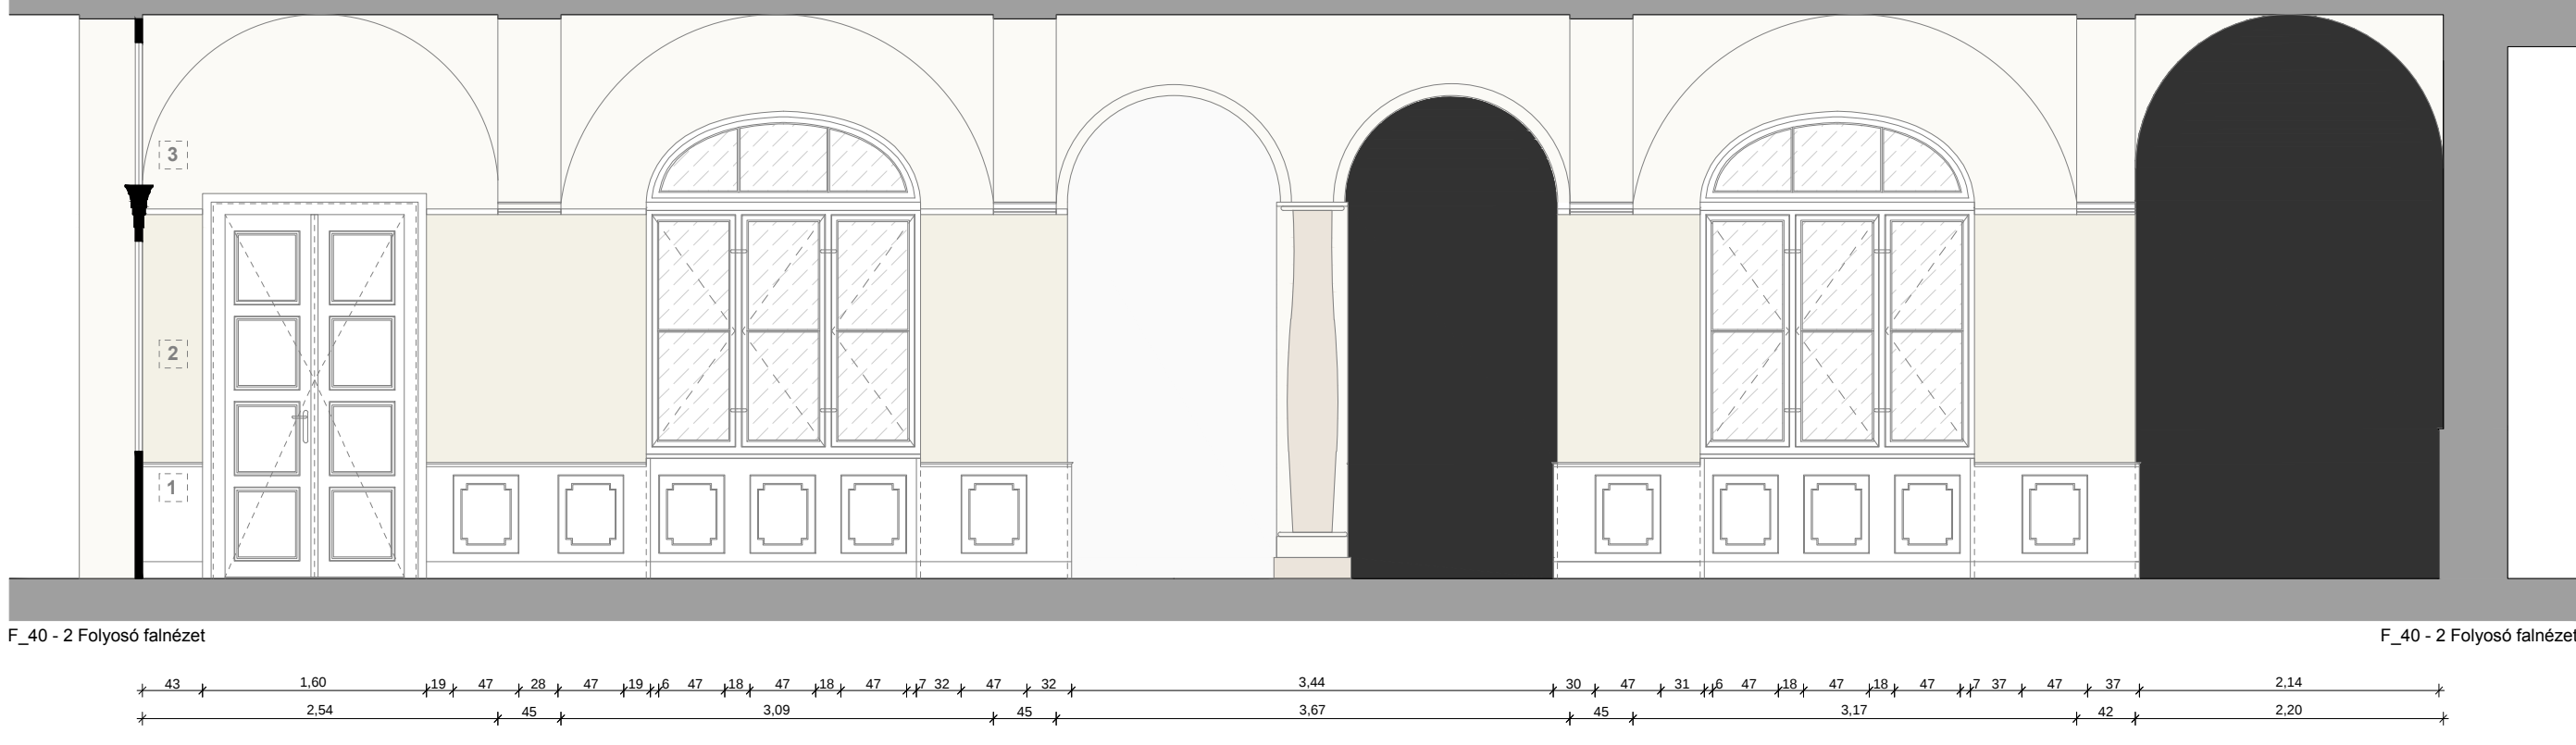


F_40 - 2 Folyosó falnézet

F_40 - 2 Folyosó falnézet

JELMAGYARÁZAT:

1. MDF lap falburkolat, 3x5 cm-es fa statívlázra erősítve
2. Falazat RAL 1014-es színben festve, alatta vakolat javítással
3. Falazat RAL 1013-es színben festve, alatta vakolat javítással
4. Festhető, gipsz hatású polisztról díszléc
5. 12 cm lábazati profilozott MDF lemez, ragasztással rögzítve
6. Meglévő gipszprofil festve, felette favázás porszórt perforált acéllemez, oldható csavarkötésekkel az alábbi csomópont szerint

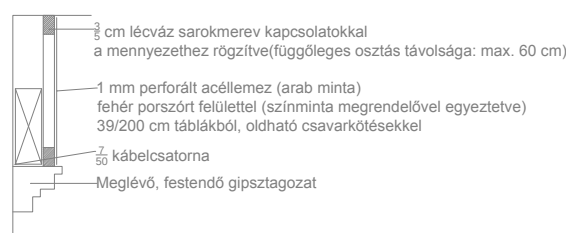

- L-01** Oldalfali két karos lámpatest; Orion Adele
- L-02** Oldalfali egy karos lámpatest; Orion Adele

MEGJEGYZÉSEK:

A felmérés átlagos pontossága $\pm 2\text{ cm} / 0,5\%$, szakági tervekhez a méretek a helyszínen ellenőrizendőek!
Ez a rajz az IES Kft. szellemi tulajdona. Harmadik fél számára sem eredeti, vagy másolt formában, sem egyéb módon történő továbbadása nem megengedett. A rajz tartalmának közlése tilos.

Létesítmény:	Kőbányai Polgármesteri Hivatal	
	1102 Budapest, Szent László tér 29; hrsz.: 39122-39123	
Terv típusa:	KIVITELI TERV	
Építető:	Budapest Főváros X. kerület Kőbányai Önkormányzat 1102 Budapest, Szent László tér 29	
Generál tervező:	Integrated Engineering Solutions Kft. 6792 Zsombó, Gárdonyi Géza u. 36.	
Felelős tervező:	HAJDÚ NÓRA É-01-3820	
Építész munkatársak:	DEBRECZENI SZABOLCS É-01-6268	
	DAMÁSDI FRUZSINA ESZTER KRISTÓF IMOLA BÁRTFAI JUDIT	
Statikus tervező:	SZARKA GERGŐ T 13-13944	
Gépész tervező:	FOK ZOLTÁN G 01-7476, 01-60723	
Elektromos tervező:	SEBESTYÉN MÁRK V 01-12500, 01-61313	

Rajzszám:	Rajz megnevezése:
É-T-06/3	Földszinti Falnézetek

Terv előzmények:	Megrendelő által módosított terv

Méretarány:	Dátum:
1:50 (90x42)	2018. március 04.