

**Budapest Főváros X. kerület
Kőbányai Önkormányzat
Alpolgármestere**

**Előterjesztés
a Gazdasági Bizottság részére
a Martinovics tér (Gergely utca – Kápolna utca közötti szakasz) útfelújítási kivitelezési
munkáihoz kapcsolódó igénybevételelidj-fizetési kötelezettség alóli felmentésről**

I. Tartalmi összefoglaló

Budapest Főváros Önkormányzata megbízásából a BKK Közút Zrt. beruházásában az idei évben és jövő év tavaszán valósul meg a Budapest X. kerület, **Martinovics tér (Gergely utca – Kápolna utca közötti szakasz) útfelújítása** és a Gergely utca (Martinovics tér – Kada utca közötti szakasz) útfelújítása a Duna Aszfalt Út és Mélyépítő Kft. (székhelye: 6060 Tiszakécske, Béke u. 150., cégjegyzékszám: Cg. 03-09-105290, adószáma: 11426628-4-03) kivitelezésében.

A Duna Aszfalt Út és Mélyépítő Kft. 2011. november 7. napján kérelmet nyújtott be a fenti munkálatok kapcsán a helyi közút nem közlekedési célú igénybevétele miatti díjfizetési kötelezettség alóli felmentése érdekében, amely az előterjesztés 2. mellékletét képezi.

A Martinovics tér felújításának részletes helyszínrajza az előterjesztés 3. mellékletét képezi.

A Gergely utca felújítása várhatóan 2012. március 19. napján veszi kezdetét és 2012. április 25. napján fejeződik be. Azonban erre vonatkozóan egyelőre még nem áll rendelkezésünkre az érintett terület nagyságára vonatkozó pontos adat, amelynek alapján az igénybevételei díj összege meghatározásra kerülhetne. Így a jelen előterjesztés csak a Martinovics tér tekintetében tesz javaslatot a igénybevételelidj-fizetési kötelezettség alóli felmentésre.

Budapest Főváros X. kerület Kőbányai Önkormányzat Képviselő-testületének az Önkormányzat tulajdonában álló közterületek használatáról, a taxiállomások létesítéséről és használatának rendjéről, valamint az Önkormányzat tulajdonában álló helyi közutak nem közlekedési célú igénybevételeért fizetendő díjról szóló 21/2011. (VI. 20.) önkormányzati rendelet (a továbbiakban: Közter. R.) 25. §-a díjfizetési kötelezettséget állapít meg a helyi közutak nem közlekedési célú igénybevétele esetén.

A Közter. R. 26. § (2) bekezdése alapján lehetőség van az igénybevételelidj-fizetési kötelezettség alóli mentesség megadására, mely a Gazdasági Bizottság hatáskörébe tartozik.

„26. § (2) Az igénybevételelidj-fizetési kötelezettség alól a Képviselő-testület gazdasági ügyekért felelős bizottsága felmentést adhat.”

A Közter. R. 5. melléklete az alábbiak szerint rendelkezik a helyi közutak nem közlekedési célú igénybevétele esetén fizetendő díj mértékéről:

Közúti kategóriák	Igénybevétele jellege, építési munkaterület
Lakó- és kiszolgáló út	40 Ft/m ² /nap*

*A díjtétel a hatósági jellege miatt ÁFA-mentes.


Jelen esetben – tekintettel az igénybevétel időtartamára, mely 2011. november 7. napjától 2011. november 15-éig, a téli burkolatbontási tilalom hatálybalépéséig tart, valamint a munkavégzéshez szükséges területre, mely 750 m² – a fizetendő igénybevételi díj összege (40 Ft x 750 m² x 9 nap) 270 000 forint lenne.

A kivitelező a díjfizetési kötelezettség alóli felmentést arra hivatkozással kéri, hogy az útburkolat felújítása a Budapest Főváros Önkormányzata beruházásában valósul meg.

II. Döntési javaslat

Budapest Főváros X. kerület Kőbányai Önkormányzat Képviselő-testületének Gazdasági Bizottsága meghozza az előterjesztés 1. mellékletében foglalt határozatot.

Budapest, 2011. november 8.

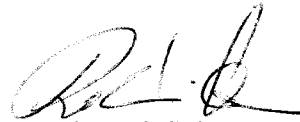

Radványi Gábor

Törvényességi szempontból ellenjegyzem:



Dr. Szabó Krisztián
jegyző

1. melléklet az előterjesztéshez

**Budapest Főváros X. kerület Kőbányai Önkormányzat Képviselő-testületének
Gazdasági Bizottsága
.../2011. (... ..) határozata
a Martinovics tér (Gergely utca – Kápolna utca közötti szakasz) útfelújítási kivitelezési munkáihoz kapcsolódó igénybevételei díj-fizetési kötelezettség alóli felmentésről**

A Gazdasági Bizottság az Önkormányzat tulajdonában álló közterületek használatáról, a taxiállomások létesítéséről és használatának rendjéről, valamint az Önkormányzat tulajdonában álló helyi közutak nem közlekedési célú igénybevételeért fizetendő díjról szóló 21/2011. (VI. 20.) önkormányzati rendelet 26. § (2) bekezdése alapján a Martinovics tér (Gergely utca – Kápolna utca közötti szakasz) útfelújítási kivitelezési munkái tekintetében a Duna Aszfalt Út és Mélyépítő Kft. (székhely: 6060 Tiszakécske, Béke u. 150.), cégjegyzékszám: Cg. 03-09-105290, adószám: 11426628-4-03) részére felmentést ad a helyi közút nem közlekedési célú igénybevétele miatti díjfizetési kötelezettség alól.

Határidő: 2011. november 25.
Feladatkörében érintett: a kerületfejlesztési és külkapcsolati szakterületért felelős alpolgármester
Hatósági Iroda vezetője

KÖZL-402/2011.

E.: K/52117/2011/XXXIV.

2. melléklet
az előterjesztéshez



Duna Aszfalt Út és Mélyépítő Kft.
6060 Tiszakécske, Béke u. 150.
Nyugat-Magyarországi Területi Igazgatóság és
Budapesti Főépítésvezetőség
1101 Budapest, Népliget út 2.
E-mail: kozpont@dunaaszfalt.hu
Tel: 1/431-8058 Fax: 1/431-8059

Budapest Főváros X. kerület Kőbányai Önkormányzat
Polgármesteri Hivatala
1102 Budapest, Szent László tér 29.

Tárgy: Nem közlekedés célú igénybevételi díj fizetésének kötelezettsége alóli mentesség kérelme

Tisztelt Önkormányzat!

Az idei évben és jövő év tavaszán a BKK Közút Zrt. beruházásában felújításra kerül a X. kerületben a Martinovics tér (a Gergely utca – Kápolna utca közötti szakasza) valamint a Gergely utca (Martinovics tér és a Kada utca közötti szakasza). A munkálatok kivitelezését a Duna Aszfalt Kft. végzi. Ezúton azzal a kéréssel fordulok Önökhöz, hogy a burkolat bontásához szükséges közterület igénybevételi díj fizetésétől a két munka esetén tekintsenek el, szíveskedjenek fizetési mentességet adni számunkra.

Budapest, 2011. november 07.

BUDAPEST FŐVÁROS X. KERÜLET KŐBÁNYAI ÖNKORMÁNYZAT Polgármesteri Hivatala	
Iktatószám: K/52117/2011/XXXIV	
2011 NOV 07.	
Előszám: K/52117/2011/XXXIV	Előadó: M. M. M.

Tisztelettel:
DUNA ASZFALT KFT. ①
Nyugat-Magyarországi Területi Ig.
6060 Tiszakécske, Béke u. 150.
Adószám: 11426628-4-03

Kántor Balázs

Kántor Balázs
Főépítésvezető



Duna Aszfalt Út és Mélyépítő Kft.
6060 Tiszakécske, Béke u. 150.
Nyugat-Magyarországi Területi Igazgatóság és
Budapesti Főépítésvezetőség
1101 Budapest, Népliget út 2.
E-mail: kozpont@dunaaszfalt.hu
Tel: 1/431-8058 Fax: 1/431-8059

**Budapest Főváros X. kerület Kőbányai Önkormányzat
Polgármesteri Hivatala
1102 Budapest, Szent László tér 29.**

Tárgy: Tájékoztatás a munkák titeméről

Tisztelt Önkormányzat!

Az idei évben a Budapest Fővárosi Önkormányzat által finanszírozott útfelújítások keretén belül a BKK Közút Zrt. bonyolításában felújításra kerül a X. kerületben a Martinovics tér (a Gergely utca – Kápolna utca közötti szakasza). A felújításának kezdete: 2011. november 07. Várható befejezés 2011. november 15.


A Gergely utca (Martinovics tér és a Kada utca közötti szakasza) felújításának kezdetének várható időpontja: 2012. március 19. Várható befejezésének időpontja: 2012. április 25.

Budapest, 2011. november 07.

Tisztelettel:

DUNA ASZFALT KFT. ①
Nyugat-Magyarországi Területi Ig.
6060 Tiszakécske, Béke u. 150.
Adószám: 11426628-4-03


Kántor Balázs
Főépítésvezető

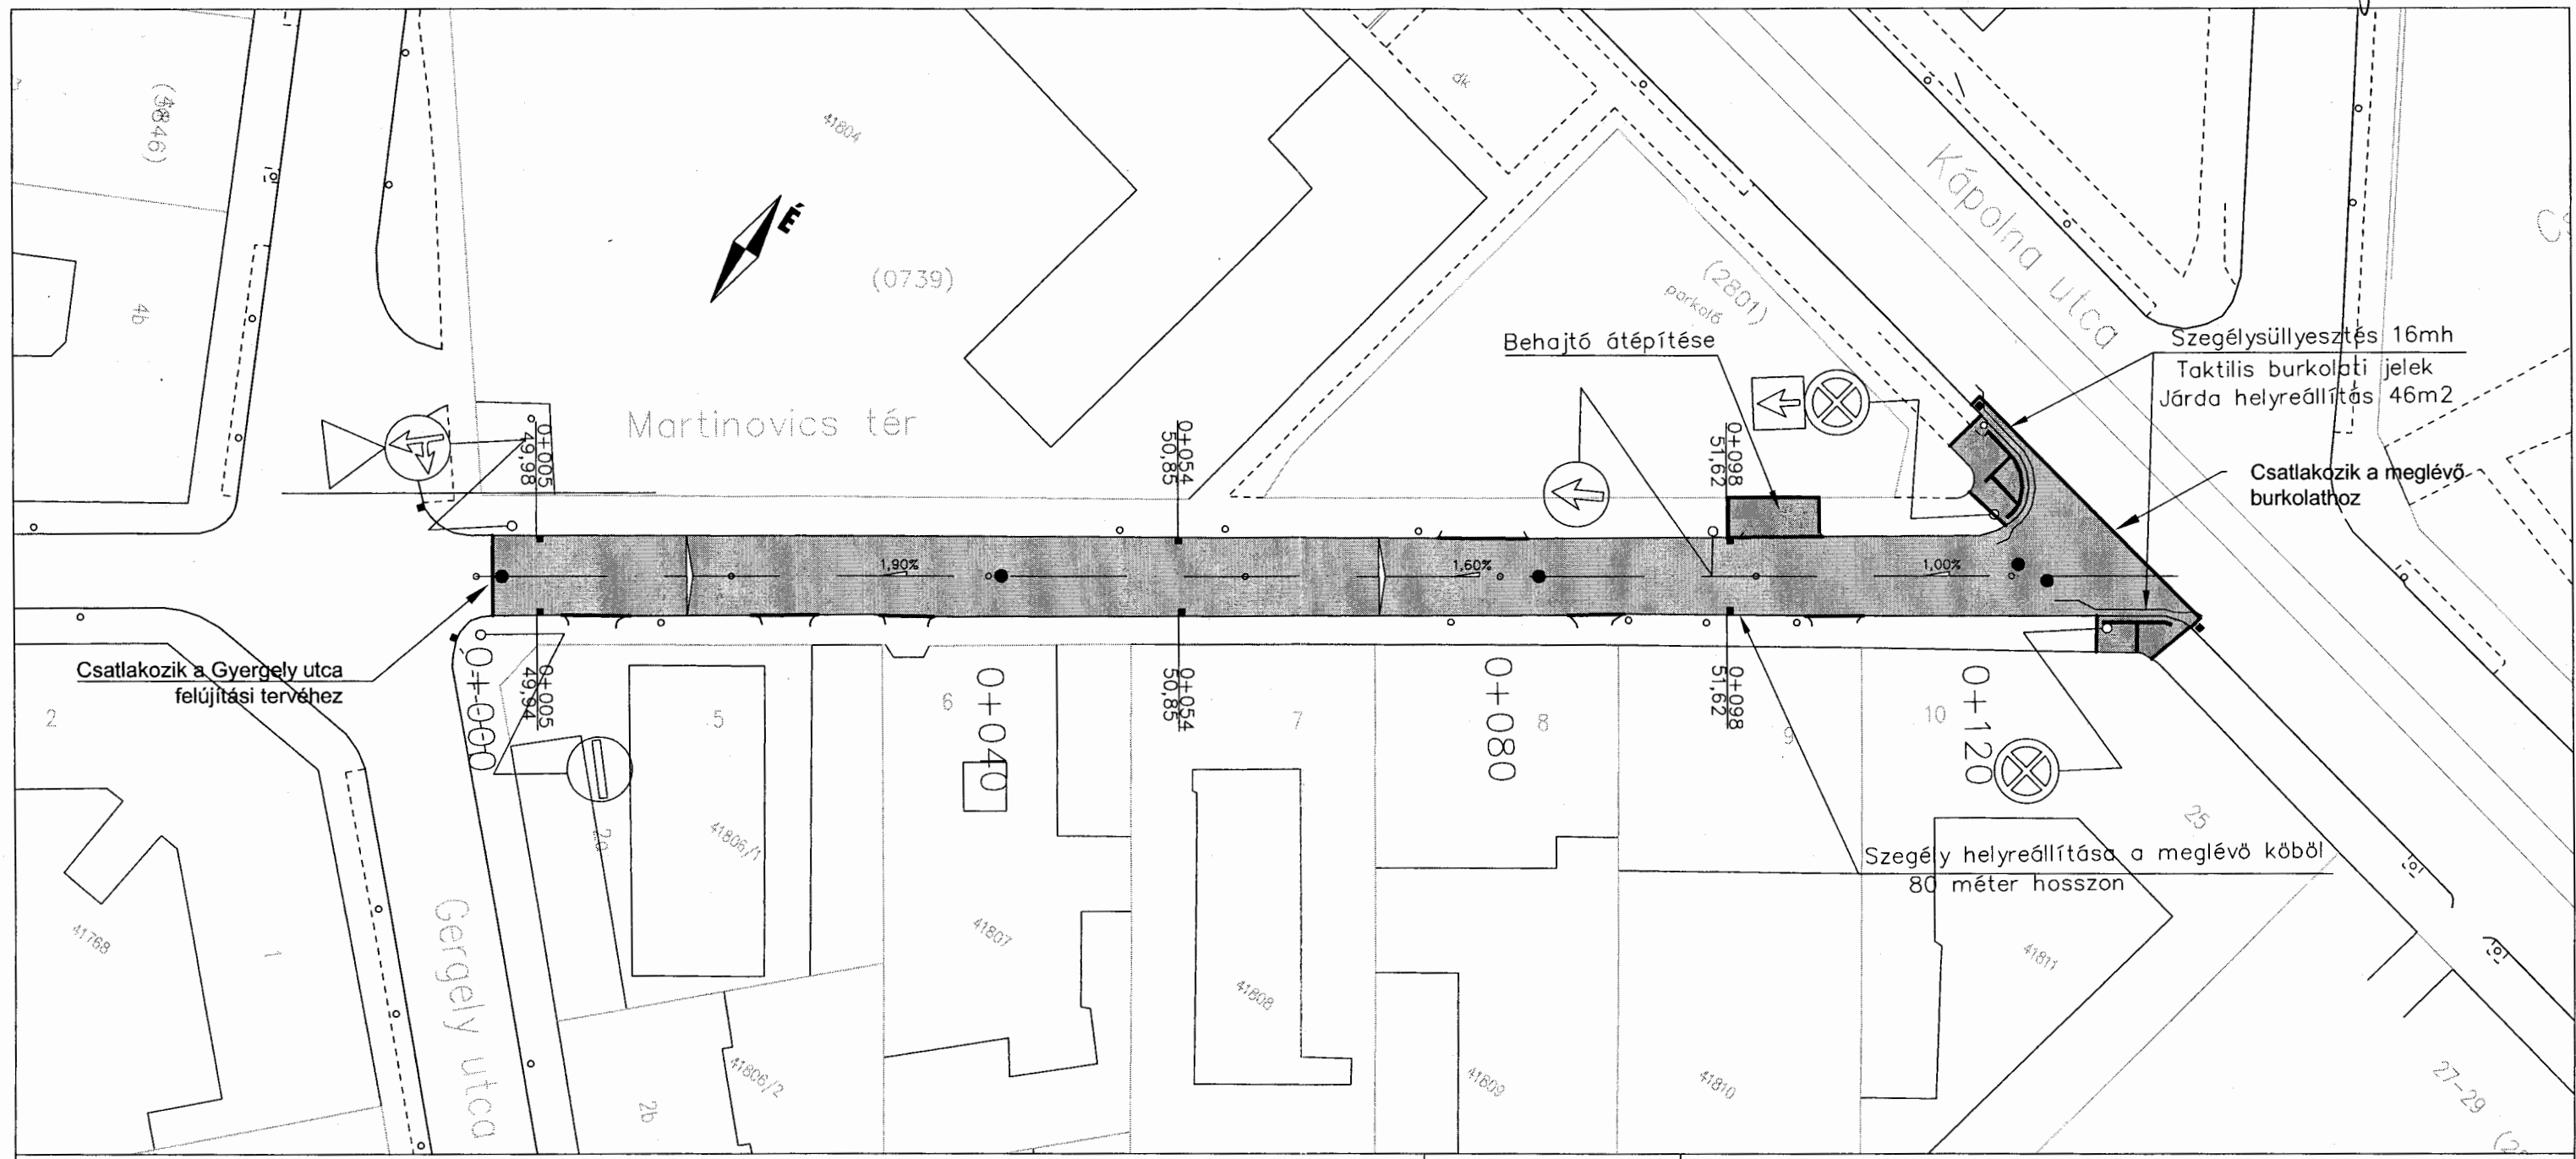

JELMAGYARÁZAT

- Meglévő jelzőtábla
- Aknafedlap
- Víznyelő
- Taktilis jelek
- Egy rétegű szőnyegezés
- Járdaépítés

Taktilis jelekkel ellátott átkelés elrendezése

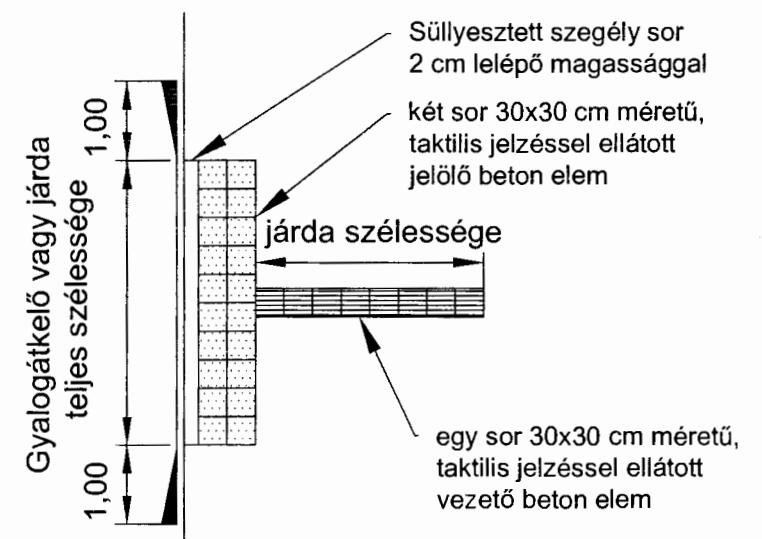

		Tervező: FŐVÁROSI KÖZTERÜLET-FENNTARTÓ ZRT. Műszaki Nyilvántartási és Ellenőrzési Csoport 1081 Budapest Alföldi utca 7.	
Megrendelő: FKF Zrt. Út-, Híd, Műtárgyfenntartási Igazgatóság		Tervszám: 2011-02	
Terv: X. ker. Gergely utca kiegészítő terve; Martinovics tér (Gergely utca –Kápolna utca) KIVITELI TERV		Rajzsám: A.03.	
Rajz: Részletes helyszínrajz Martinovics tér (Gergely utca –Kápolna utca)		Méretarány: 1:500	
Vez. Tervező: Kovács Dénes KÉ-T	Tervező: Pusztai Gábor	Ellenőr: Hegyi Zsuzsanna	Igazgató: Izsák Györgyné
			Dátum: 2011. 05.