

**Előterjesztés
a Képviselő-testület részére
a Harmat köz 5. sz. Lakásfenntartó Szövetkezet támogatásáról**

I. Tartalmi összefoglaló

A Harmat köz 5. sz. Lakásfenntartó Szövetkezet (a továbbiakban: Szövetkezet) írásbeli kérelmet nyújtott be (az előterjesztés 2. melléklete) az 1105 Budapest, Harmat köz 5. szám alatti épület utcafronti telekhatárára létesíteni kívánt kerítés és hozzá tartozó egyszárnyú kapu megépítésére. A kerítés a Szövetkezet tulajdonában álló telket hivatott megvédeni az illetéktelen bejutástól, amellyel évek óta kárt okoztak a lakóközösség részére.

A kerítésrendszer telepítésével mintegy 43 folyóméter hosszan, 1,5 méter magasan, egy, a kertre nyíló kapu közbeiktatásával valósulna meg a telek körbekerítése. A beruházás eredményeként a köztisztasági és közbiztonsági problémák megszűnése várható.

A kerítés létesítéséhez szükséges településképi szakmai konzultáció iránti kérelem benyújtásra került (3. melléklet).

A fentiekre tekintettel javasolom, hogy az 1105 Budapest, Harmat köz 5. szám alatti szövetkezeti ház vonatkozásában Budapest Főváros X. kerület Kőbányai Önkormányzat (a továbbiakban: Önkormányzat) nyújtson 1 400 000 Ft összegű felhalmozási célú támogatást kerítés és hozzá tartozó kapu létesítésére a Szövetkezet részére.

Tekintettel arra, hogy a 2024. évi költségvetési tárgyalások során létrejött megállapodás szerint a Képviselő-testület általános tartalékából a Képviselő-testület tagjai 10-10 millió forint felhasználására saját képviselői kezdeményezéssel tehetnek javaslatot, a támogatást 1 400 000 Ft összegben a Budapest Főváros X. kerület Kőbányai Önkormányzat 2024. évi költségvetéséről szóló 2/2024. (II. 22.) önkormányzati rendelet (a továbbiakban: költségvetési rendelet) 12. melléklet 4. sora (Képviselő-testület általános tartaléka) terhére javasolom biztosítani.

II. Hatásvizsgálat

A tervezett kerítés a rendezett és tiszta környezet kialakítását szolgálja, valamint megakadályozza, hogy az illetéktelenül bejutók zavarják a lakók nyugalmaát.

III. A végrehajtás feltételei

Az Önkormányzat támogatási szerződés keretében, utólagos elszámolás mellett biztosítja a támogatást a Szövetkezet részére. A támogatási szerződés megkötését követően a munkálatok megszervezése, valamint a műszaki átadás-átvétel lebonyolítása a Szövetkezet feladata, amelyhez kapcsolódóan köteles az Önkormányzat részére a támogatás elszámolásához benyújtani a munkálatok szakszerű elvégzését igazoló számlákat.

A támogatás fedezete a költségvetési rendelet 12. melléklet 4. során (Képviselő-testület általános tartaléka) rendelkezésre áll.

IV. Döntési javaslat

Budapest Főváros X. kerület Kőbányai Önkormányzat Képviselő-testülete meghozza az előterjesztés 1. mellékletében foglalt határozatot.

Budapest, 2024. április „12”



Radványi Gábor

Törvényességi szempontból ellenjegyzem:



Dr. Szabó Krisztián
jegyző

1. melléklet az előterjesztéshez

**Budapest Főváros X. kerület Kőbányai Önkormányzat Képviselő-testületének
.../2024. (... ..) határozata**

a Harmat köz 5. sz. Lakásfenntartó Szövetkezet támogatásáról

1. Budapest Főváros X. kerület Kőbányai Önkormányzat Képviselő-testülete a Harmat köz 5. sz. Lakásfenntartó Szövetkezet (székhelye: 1105 Budapest, Harmat köz 5., adószáma: 12327429-1-42, cégjegyzékszám: 01-02-053764, bankszámlaszám: 11710002-20163996, képviselőre jogosult: Illés Jánosné ügyvezető elnök) részére 1 400 000 Ft felhalmozási célú támogatást nyújt az 1105 Budapest, Harmat köz 5. szám alatti épület utcafronti részén kerítés és hozzá tartozó kapu létesítésére a Budapest Főváros X. kerület Kőbányai Önkormányzat 2024. évi költségvetéséről szóló 2/2024. (II. 22.) önkormányzati rendelet (a továbbiakban: költségvetési rendelet) 12. melléklet 4. sora (Képviselő-testület általános tartaléka) terhére.
2. A Képviselő-testület felhatalmazza a polgármestert az 1. pont szerinti támogatási szerződés megkötésére, és felkéri az előirányzat-átcsoportosítás végrehajtására, valamint a költségvetési rendeletben történő átvezetés érdekében a szükséges intézkedések megtételére.

Határidő: azonnal
Feladatkörében érintett: a Jegyzői Főosztály vezetője
a Gazdasági és Pénzügyi Főosztály vezetője

TÁMOGATÁSI SZERZŐDÉS

amely létrejött egyrészről a **Budapest Főváros X. kerület Kőbányai Önkormányzat** (székhelye: 1102 Budapest, Szent László tér 29., PIR száma: 735737, bankszámlaszáma: OTP Bank Nyrt. 11784009-15510000, képviseli D. Kovács Róbert Antal polgármester mint támogató (a továbbiakban: **Támogató**), másrészről a **Harmat köz 5. sz. Lakásfenntartó Szövetkezet** (székhelye: 1105 Budapest, Harmat köz 5., adószáma: 12327429-1-42, cégjegyzékszám: 01-02-053764, bankszámlaszáma: OTP Bank Nyrt. 11710002-20163996, képviselőre jogosult: Illés Jánosné ügyvezető elnök) mint kedvezményezett (a továbbiakban: **Kedvezményezett**),

(a továbbiakban együttesen **Felek**) között az alulírott helyen és időben az alábbi feltételek mellett:

1. A Kedvezményezett támogatási kérelmet nyújtott be, amelyről Budapest Főváros X. kerület Kőbányai Önkormányzat Képviselő-testülete a Harmat köz 5. sz. Lakásfenntartó Szövetkezet támogatásáról szóló .../2024. (IV. 18.) KÖKT határozatával döntött.
2. A Támogató **1 400 000 Ft**, azaz egymillió-négyszázezer forint felhalmozási célú támogatást nyújt a Kedvezményezettnek az 1105 Budapest, Harmat köz 5. szám alatti épület utcafronti részén kerítés és hozzá tartozó kapu létesítésére, melynek fedezete a Budapest Főváros X. kerület Kőbányai Önkormányzat 2024. évi költségvetéséről szóló 2/2024. (II. 22.) önkormányzati rendelet 12. melléklet 4. során biztosított. A jelen szerződésben meghatározott cél megvalósítása során esetlegesen felmerülő többletköltség a Kedvezményezettet terheli, a Támogató a támogatási összegen felül további forrás biztosítását nem vállalja.
3. A támogatás formája vissza nem térítendő támogatás. A támogatott tevékenység kormányzati funkciójú: 062020 Településfejlesztési projektek és támogatásuk.
4. A támogatás kizárólag az 1105 Budapest, Harmat köz 5. szám alatti épület utcafronti részén kerítés és hozzá tartozó kapu létesítésével kapcsolatos munkára használható fel a kérelem mellékletében részletezett műszaki tartalommal. A Kedvezményezett köteles a beruházás előtti és utáni állapotot fotódokumentációval bemutatni. A Kedvezményezett a támogatás terhére a kétszázezer forint értékhatárt meghaladó értékű árubeszerezésre vagy szolgáltatás megrendelésére kizárólag írásban vállalhat kötelezettséget.
5. A beruházási munka elvégzésének végső határideje: **2024. október 31-e**. A Támogató képviselője jogosult a fejlesztési munkák egyes munkafolyamatait nyomon követni és ellenőrizni.
6. A támogatás átutalására a Kedvezményezett részére a szerződés aláírását követő tizenöt napon belül kerül sor a Kedvezményezett fent megjelölt fizetési számlájára, egy összegben.
7. A Kedvezményezett a támogatást a beruházási céllal összefüggésben felmerülő és kifizetett költségekre jogosult felhasználni. A felhasználásról **2024. november 30-áig** köteles tételesen elszámolni és szöveges beszámolót készíteni a Támogató részére.
8. A pénzügyi elszámoláshoz a Kedvezményezett köteles csatolni a **2024. április 15. és 2024. október 31. napja között** kiállított, a számviteli, pénzügyi teljesítést igazoló dokumentumok hitelesített másolatait (számla, szerződés, egyéb számviteli, illetve pénzügyi teljesítést igazoló bizonylatok). A Kedvezményezett képviselője az elszámolás főösszesítőjén aláírásával igazolja, hogy a támogatást a szerződésben meghatározott célra fordította, az elszámolás iratai valósak, és üzleti könyveiben valamennyit nyilvántartja a rá vonatkozó számviteli szabályok szerint.
9. A Kedvezményezett a támogatás felhasználásáról szóló beszámolóban ismerteti a támogatás rendeltetésszerű felhasználását, a támogatásból megvalósított feladatokat, elért eredményeket.
10. A Támogató a kifizetett összeg felhasználását a beruházás valamennyi fázisában jogosult ellenőrizni, az ellenőrzést a Kedvezményezett köteles elősegíteni a beruházás helyszínének bemutatásával, az adatoknak, iratoknak stb. az ellenőr rendelkezésére bocsátásával.
11. A Kedvezményezett a támogatás felhasználásáról köteles elkülönített számviteli nyilvántartást vezetni, továbbá a támogatással kapcsolatos iratokat, valamint a támogatás felhasználását alátámasztó dokumentumokat, számviteli bizonylatokat a Támogató által történő jóváhagyástól számított öt évig megőrizni.

12. A Kedvezményezett a szerződésben rögzített adataiban, illetve nyilatkozataiban, valamint a dokumentumok őrzési helyében bekövetkezett változást nyolc napon belül köteles írásban bejelenteni a Támogató részére. A megvalósítást akadályozó, befolyásoló körülményekről, tényezőkről a Kedvezményezett haladéktalanul írásban köteles értesíteni a Támogatót.

13. Kapcsolattartásra és ellenőrzésre a Támogató részéről Budapest Főváros X. kerület Kőbányai Polgármesteri Hivatal jogosult.

14. A Kedvezményezett képviselője kijelenti, hogy a Kedvezményezett

- a) megfelel a rendezett munkaügyi kapcsolatok követelményének,
- b) a nemzeti vagyonról szóló 2011. évi CXCVI. törvény 3. § (1) bekezdés 1. pont b) alpontja szerinti átlátható szervezet,
- c) nem áll jogerős végzéssel elrendelt végelszámolás, felszámolás alatt, ellene jogerős végzéssel elrendelt csődeljárás vagy egyéb, a megszüntetésére irányuló, jogszabályban meghatározott eljárás nincs folyamatban,
- d) a közpénzekből nyújtott támogatások átláthatóságáról szóló 2007. évi CLXXXI. törvény 6. §-ában foglalt kizáró körülmények vele szemben nem állnak fenn,
- e) nincs lejárt köztartozása,
- f) nem áll fenn tartozása a Támogatóval, önkormányzati költségvetési szervvel és a Támogató kizárólagos tulajdonában álló gazdasági társasággal szemben, valamint
- g) a támogatás tekintetében adólevonási joggal nem rendelkezik.

15. A 14. pontban foglalt körülmények nyilatkozat szerinti fennállása a támogatás nyújtásának feltétele.

16. A Kedvezményezett köteles egy összegben visszafizetni

- a) a nem a támogatási célra felhasznált, vagy
- b) a nem szabályszerűen elszámolt

támogatás jegybanki alapkamat kétszeresének megfelelő mértékű ügyleti kamattal növelt összegét az elszámolásra rendelkezésre álló határidő elteltét követő 15 napon belül. A határidő elmulasztása esetén a Kedvezményezettnek a késedelemmel érintett naptári félév első napján érvényes jegybanki alapkamattal megegyező mértékű késedelmi kamatot is fizetni kell. Az ügyleti kamat számításának a kezdő időpontja a támogatás folyósításának a napja, utolsó napja a visszafizetési kötelezettség teljesítésének napja. A késedelmi kamat számításának a kezdő időpontja a kötelezett késedelembe esésének a napja, utolsó napja a visszafizetési kötelezettség teljesítésének a napja.

17. Amennyiben a Kedvezményezett a szerződés szerinti támogatási célt teljes egészében megvalósítja, a kapott összeget azonban nem költi el maradéktalanul, úgy a Kedvezményezettnek a támogatás fennmaradó részét ügyleti kamatoktól mentesen kell visszafizetnie. Amennyiben a Kedvezményezett a támogatási célt nem valósítja meg teljes egészében, úgy köteles egyösszegben visszafizetni a támogatás fel nem használt részét annak a jegybanki alapkamat kétszeresével megegyező mértékű ügyleti kamattal együtt az elszámolásra rendelkezésre álló határidő elteltét követő 15 napon belül. A határidő elmulasztása esetén a késedelemmel érintett naptári félév első napján érvényes jegybanki alapkamattal megegyező mértékű késedelmi kamatot is fizetni kell.

18. A 16. pontja az irányadó, ha a Támogató a 7. pontban meghatározott elszámolást vagy a beszámolót részben vagy egészben nem fogadja el. Erről a Támogató tizenöt napon belül tizenöt nap visszafizetési határidő meghatározásával értesíti a Kedvezményezettet.

19. A Támogató jogosult a szerződéstől írásban azonnali hatállyal elállni, ha a Kedvezményezett vonatkozásában az alábbiak közül bármelyik feltétel bekövetkezik:

- a) a 14. pont a)-f) alpontjában foglalt körülményeiben bekövetkezett változás miatt a támogatásra nem lett volna jogosult,
- b) a támogatott tevékenység megvalósítása meghiúsul,
- c) szerződésszegést követ el,
- d) akadályozza a támogatás felhasználásának ellenőrzését,
- e) elmulasztja a 12. pontban foglalt bejelentési kötelezettségét,
- f) elmulasztja a 7. pontban foglalt elszámolási és beszámolási kötelezettségét.

Elállás esetén a támogatás teljes összegét vissza kell fizetni az erről szóló értesítés közlését követő 15 napon belül a jegybanki alapkamat kétszeresével megegyező mértékű ügyleti kamattal együtt. A határidő

elmulasztása esetén a késedelemmel érintett naptári félév első napján érvényes jegybanki alapkamattal megegyező mértékű késedelmi kamatot is fizetni kell.

20. A Felek rögzítik, hogy a szerződés megkötése és teljesítése során a szerződéssel összefüggésben természetes személy alkalmazottaik, képviselőik, közreműködőik (a továbbiakban együttesen: Közreműködő) személyes adatának kezelésére kerül sor. Saját Közreműködője tekintetében mindegyik fél adatkezelő, az adatkezelő fél Közreműködője tekintetében a másik fél a címzett. A Felek a Közreműködők személyes adatát a szerződés kezelése, teljesítése során a dokumentumok nyilvántartása, számlakezelés, valamint az üzleti partnerek elérhetőségének szervezeti egység szintű nyilvántartása céljából kezelik, a teljesítéshez, a jogi igény érvényesítéséhez és a számlázáshoz, valamint a vonatkozó jogszabályi rendelkezéseknek való megfeleléshez szükséges időtartamig. A Felek kijelentik, hogy saját Közreműködőiket az adatkezelésről tájékoztatták.

A Felek tudomással bírnak arról, hogy a jelen pontban foglalt kötelezettségük nem teljesítéséből vagy késedelmes teljesítéséből eredő következményért teljes kártérítési felelősséggel tartoznak.

21. A szerződésben nem szabályozott kérdésekben a Polgári Törvénykönyvről szóló 2013. évi V. törvény vonatkozó rendelkezései az irányadók.

22. A szerződés elválaszthatatlan részét képezi az 1. melléklet (az elszámolási kötelezettség teljesítésének módja), valamint a 2. melléklet (átláthatósági nyilatkozat).

A Felek a szerződést elolvasás és értelmezés után mint üzleti akaratukkal mindenben megegyezőt jóváhagyólag aláírják.

Budapest, időbélyegző szerint

Budapest, 2024. „

”

Támogató

Budapest Főváros X. kerület
Köbányai Önkormányzat
D. Kovács Róbert Antal
polgármester

Kedvezményezett

Harmat köz 5. sz. Lakásfenntartó Szövetkezet
Illés Jánosné ügyvezető elnök

Pénzügyi ellenjegyzés:

Novák Andrea
osztályvezető

Szakmai ellenjegyzés:

Dr. Szüts Korinna
főosztályvezető

Jogi ellenjegyzés:

Dr. Nagy Jolán
kamarai jogtanácsos

Az elszámolási kötelezettség teljesítésének módja

1. A Kedvezményezett a papír alapú eredeti számlára rávezeti – még megküldés előtt – az alábbi tartalmú szöveget:

„A kifizetést a .../...-.../2024. sz. megállapodás tárgyára elkülönített támogatási összegből fedeztem.”

Ezt követően a Kedvezményezett törvényes képviselője az aláírásával és a Kedvezményezett bélyegzőlenyomatával látja el a számlát.

Ezt követően az eredeti számláról a Kedvezményezett fénymásolatot készít. A másolt számlára a következő szöveget vezeti rá:

„A számla az eredetivel mindenben megegyező hiteles másolat.”

Ezt követően a Kedvezményezett törvényes képviselője az aláírásával és a Kedvezményezett bélyegzőlenyomatával, valamint keltezéssel látja el a másolt számlát.

2. Elektronikus számla esetén a Kedvezményezett a záradékolási kötelezettségének az alábbiak szerint tesz eleget:

A Kedvezményezett az elektronikus számla számlaképének kinyomtatását követően a papír alapú példányra rávezeti az alábbi tartalmú szövegeket:

„Az eredeti elektronikusan kiadmányozott dokumentummal megegyező.”

„A kifizetést a... /...-.../2024. sz. megállapodás tárgyára elkülönített támogatási összegből fedeztem.”

Ezt követően a Kedvezményezett törvényes képviselője az aláírásával és a Kedvezményezett bélyegzőlenyomatával, valamint keltezéssel látja el a dokumentumot.

3. A pénzügyi elszámoláshoz az elszámolni kívánt kiadások számviteli bizonylatainak adatait tartalmazó számlaösszesítő eredeti, a Kedvezményezett törvényes képviselője által aláírt példányát kell beküldeni. A pénzügyi elszámoláshoz beküldendő számvitelibizonylat-másolatokat sorszámozni kell a számlaösszesítő sorrendjével megegyezően, hogy a tételes ellenőrzés során a költségek, kifizetések egyértelműen azonosíthatóak legyenek. Továbbá a számlaösszesítő szerinti azonos sorszámmal ellátott dokumentumok csoportosítva kerüljenek benyújtásra, pl. a számlaösszesítőben az 1. sorszámmal rendelkező számla mögött megtalálható legyen ugyanezen számlához kapcsolódó kifizetést igazoló dokumentum.

4. A pénzügyi elszámolás keretében benyújtandó dokumentumok:

- a) szakmai beszámoló,
- b) papír alapú számla hitelesített másolata,
- c) elektronikus számla hitelesített nyomtatott példánya,
- d) kifizetést igazoló bizonylat (bankkivonat, pénztárbizonylat) másolata,
- e) megrendelő másolata,
- f) szolgáltatási, kivitelezési szerződés másolata,
- g) teljesítési igazolás vagy üzembehelyezési, műszaki átadás-átvételi jegyzőkönyv másolata,
- h) fotódokumentáció (beruházás előtt-után).

NYILATKOZAT

az államháztartásról szóló 2011. évi CXCV. törvény (a továbbiakban: Áht.) 41. § (6) bekezdésében és a nemzeti vagyronról szóló 2011. évi CXCVI. törvény (a továbbiakban: Nvtv.) 3. § (1) bekezdés 1. pontjában meghatározottaknak való megfelelésről

Alulírott

név:

születéskori név:

anyja neve:

születési helye, ideje:

mint a(z)

szervezet neve:

székhelye:

adószáma:

cégjegyzékszám/nyilvántartásba vételi száma:

törvényes képviselője polgári és büntetőjogi felelősségem tudatában – az Áht. 55. §-ában meghatározott adatok kezelése érdekében, az államháztartásról szóló törvény végrehajtásáról szóló 368/2011. (XII. 31.) Korm. rendelet 50. §-ában foglaltakra is tekintettel – nyilatkozom, hogy az általam képviselt szervezet a nemzeti vagyronról szóló 2011. évi CXCVI. törvény 3. § (1) bekezdés 1. pont b) alpontja szerint átlátható szervezetnek minősül, mivel olyan **(aláhúzandó)**

- belföldi jogi személyiséggel rendelkező gazdálkodó szervezet **(lakásszövetkezet)**
- belföldi jogi személyiséggel nem rendelkező gazdálkodó szervezet **(társasház),**

amely megfelel a következő feltételeknek:

1. tulajdonosi szerkezete, a pénzmosás és a terrorizmus finanszírozása megelőzéséről és megakadályozásáról szóló törvény szerint meghatározott tényleges tulajdonosa megismerhető,
2. az Európai Unió tagállamában, az Európai Gazdasági Térségről szóló megállapodásban részes államban, a Gazdasági Együttműködési és Fejlesztési Szervezet tagállamában vagy olyan államban rendelkezik adóilletőséggel, amellyel Magyarországnak a kettős adóztatás elkerüléséről szóló egyezménye van,
3. nem minősül a társasági adóról és az osztalékadóról szóló törvény szerint meghatározott ellenőrzött külföldi társaságnak,
4. a gazdálkodó szervezetben közvetlenül vagy közvetetten több mint 25%-os tulajdonnal, befolyással vagy szavazati joggal bíró jogi személy, jogi személyiséggel nem rendelkező gazdálkodó szervezet tekintetében az 1-3. pont szerinti feltételek fennállnak.


Kijelentem, hogy a nyilatkozatban foglaltak a valóságnak mindenben megfelelnek.

Kijelentem, hogy az általam képviselt szervezet okirata, illetve külön jogszabály szerinti nyilvántartásba vételt igazoló okirata alapján jogosult vagyok a szervezet képviselőjére.

Kijelentem, hogy amennyiben a nyilatkozatban közölt adatok tekintetében bármilyen változás áll be, akkor a módosult adatokkal kiállított átláthatósági nyilatkozatot a változás bekövetkeztétől számított 8 napon belül megküldöm, vagy amennyiben az általam képviselt szervezet már nem minősül átláthatónak, úgy azt haladéktalanul bejelentem.

Kelt:(hely), 2024. (hónap)(nap)

aláírás

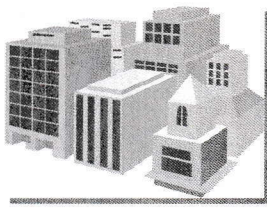

PIRAMIS 2000 BT 2. melléklet az előterjesztéshez
1105 Budapest, Ihász köz 6. fszt.1.
Tel: +36-1-433-3841, +36-1-433-3842
Hibabejelentés: +36-30-899-1839
E:mail: p2000hazak@gmail.co

Budapest, 2024. április 8.

Radványi Gábor Alpolgármester Úr részére
Budapest Főváros X. Kerület
Kőbányai Önkormányzat
Polgármesteri Hivatal


Tisztelt Alpolgármester Úr!

Hivatkozással megbeszélésünkre, kérem, hogy választói körzetébe tartozó Harmat köz 5. Lakásfenntartó Szövetkezet részére, pénzügyi támogatást nyújtani szíveskedjen az szövetkezet utcai telekhatárára létesíteni kíván kerítés megépítésére. A kerítés a szövetkezet tulajdonában álló telket hivatott megvédeni az illetéktelen bejutástól, amellyel az évek alatt kárt okoztak a lakóközösség részére. A településképi engedélyeztetéshez szükséges kérelmet csatolom, amelyben leírás olvasható a tervezett kerítésről.

Anyagi támogatását köszönjük!

Tisztelettel,

Piramis 2000 Bt.
1105 Bp., Ihász köz 6.
Adósz.: 28300612-2-42


Cserecsik Réka, a Harmat köz 5. Lakásszövetkezet nevében
06-70/556-6682
Piramis 2000 Bt
Közös képviselő
1105 Budapest, Ihász köz 6. fszt.1.
Tel: 06-1-433-3841, 06-1-433-3842

ÁRAJÁNLAT

10.ker. Harmat köz 3-5 utca fronti kerítés építése.

- 3D Panel zöld 1530x2500mm
- Oszlop zöld
2000x60x40mm
- Rozsdamentes bilincs 60mmx40mm-es oszlophoz
- Egyszárnyú kapu zöld 150cmx100cm táblás betéttel
- Tartozék szett kapuhoz (kilincs+zár+fogadórész+leszúró)
- 1,5m³ földnedves beton

Anyagköltség: 475500 + ÁFA (128385) = 603885 forint

Munkadíj: 43 fm, kerítés építés.

Földmunka: nyomvonalbaeső bozot és cserje irtás.

50cm x 40cm betontuskok készítése amiben 2 m-es oszlopok elhelyezése kerül.

3D panelek rögzítése bilincsel + rögzítő elemek.

Kis kapu elhelyezése es rögzítése közvetlen az épülethez.

Összegyűlt es megmaradt törmelék elszállítása sirt lerakó telepre.

Ennek munkadíja: 635000 +ÁFA (171450)= 806450 forint.

Köszönettel: Márton Ervin

06706206079

18155 / 2024

2024. MÁRC. 07.

**Budapest Főváros X. kerület
Kőbányai Önkormányzat
Főépítésze részére**

Budapest Főváros X. kerület Kőbányai Polgármesteri Hivatal
Főépítészeti Osztály
1102 Budapest,
Szent László tér 29.

TELEPÜLÉSKÉP-VÉDELMI SZAKMAI KONZULTÁCIÓ IRÁNTI KÉRELEM

Budapest Főváros X. kerület Kőbányai Önkormányzat Képviselő-testületének a **településkép védelméről szóló 15/2019. (VI. 27.)** önkormányzati rendelete településkép-védelmi tájékoztatásról és szakmai konzultációról szóló 60. §-a alapján.

I. Kérelmező adatai:

Neve: Harmat köz 5. Lakásfenntartó Szövetkezet
Címe: 1105 Budapest, Harmat köz 5.
E-mail címe: p2000hazak@gmail.com
Telefonszáma: 06-1-433-341
Kérelmező személye: tulajdonos / építtető / tervező

II. Építési helyszín adatai:

Címe (irányítószám, utca, hászám): 1105 Budapest, Harmat köz 5.
Helyrajzi száma: 41392/19

III. Építési tevékenység típusa:

Az építési tevékenység típusa: kerítés építése
(Például: új épület építése, épület átalakítása, bővítése, homlokzat felújítása, korszerűsítése, hőszigetelése, ablakcsere, előtető építése, klíma kültéri egység, napelem, napkollektor elhelyezése, támfal vagy kerítés építése, átalakítása, rendeltetésmódosítás, cégtábla, üzletfelirat, reklám elhelyezése)

IV. Építési tevékenység rövid leírása:

A lakásszövetkezet kerítést kíván építeni az épület utca fronti részén a kapubejáratig, két „L” alakú formában, egy kijárati kapuval a kertre nyílóan. Az építeni kívánt kerítés horgany anyagú és színű, 123 cm magas és 250 cm széles táblás kerítés elemekből áll (pld kutya-futtatók körüli kerítések):



V. A kérelemhez mellékelt dokumentumok felsorolása:

Térképmásolat, zöld színnel jelölve a kerítés helyét.
Utcakép, jelölve a telepíteni kívánt kerítés nyomvonalát.


Kelt: Budapest, 2024. március 6.


Kérelmező aláírása

Magyar Kőr Szak. Ltd.
Levegőtisztosító Zrt. Budapest
1105 Budapest, Herceut köz 5.



Piramis 2000 BT.
1105 Bp., Ihász köz 6.
Adósz.: 28300612-2-42

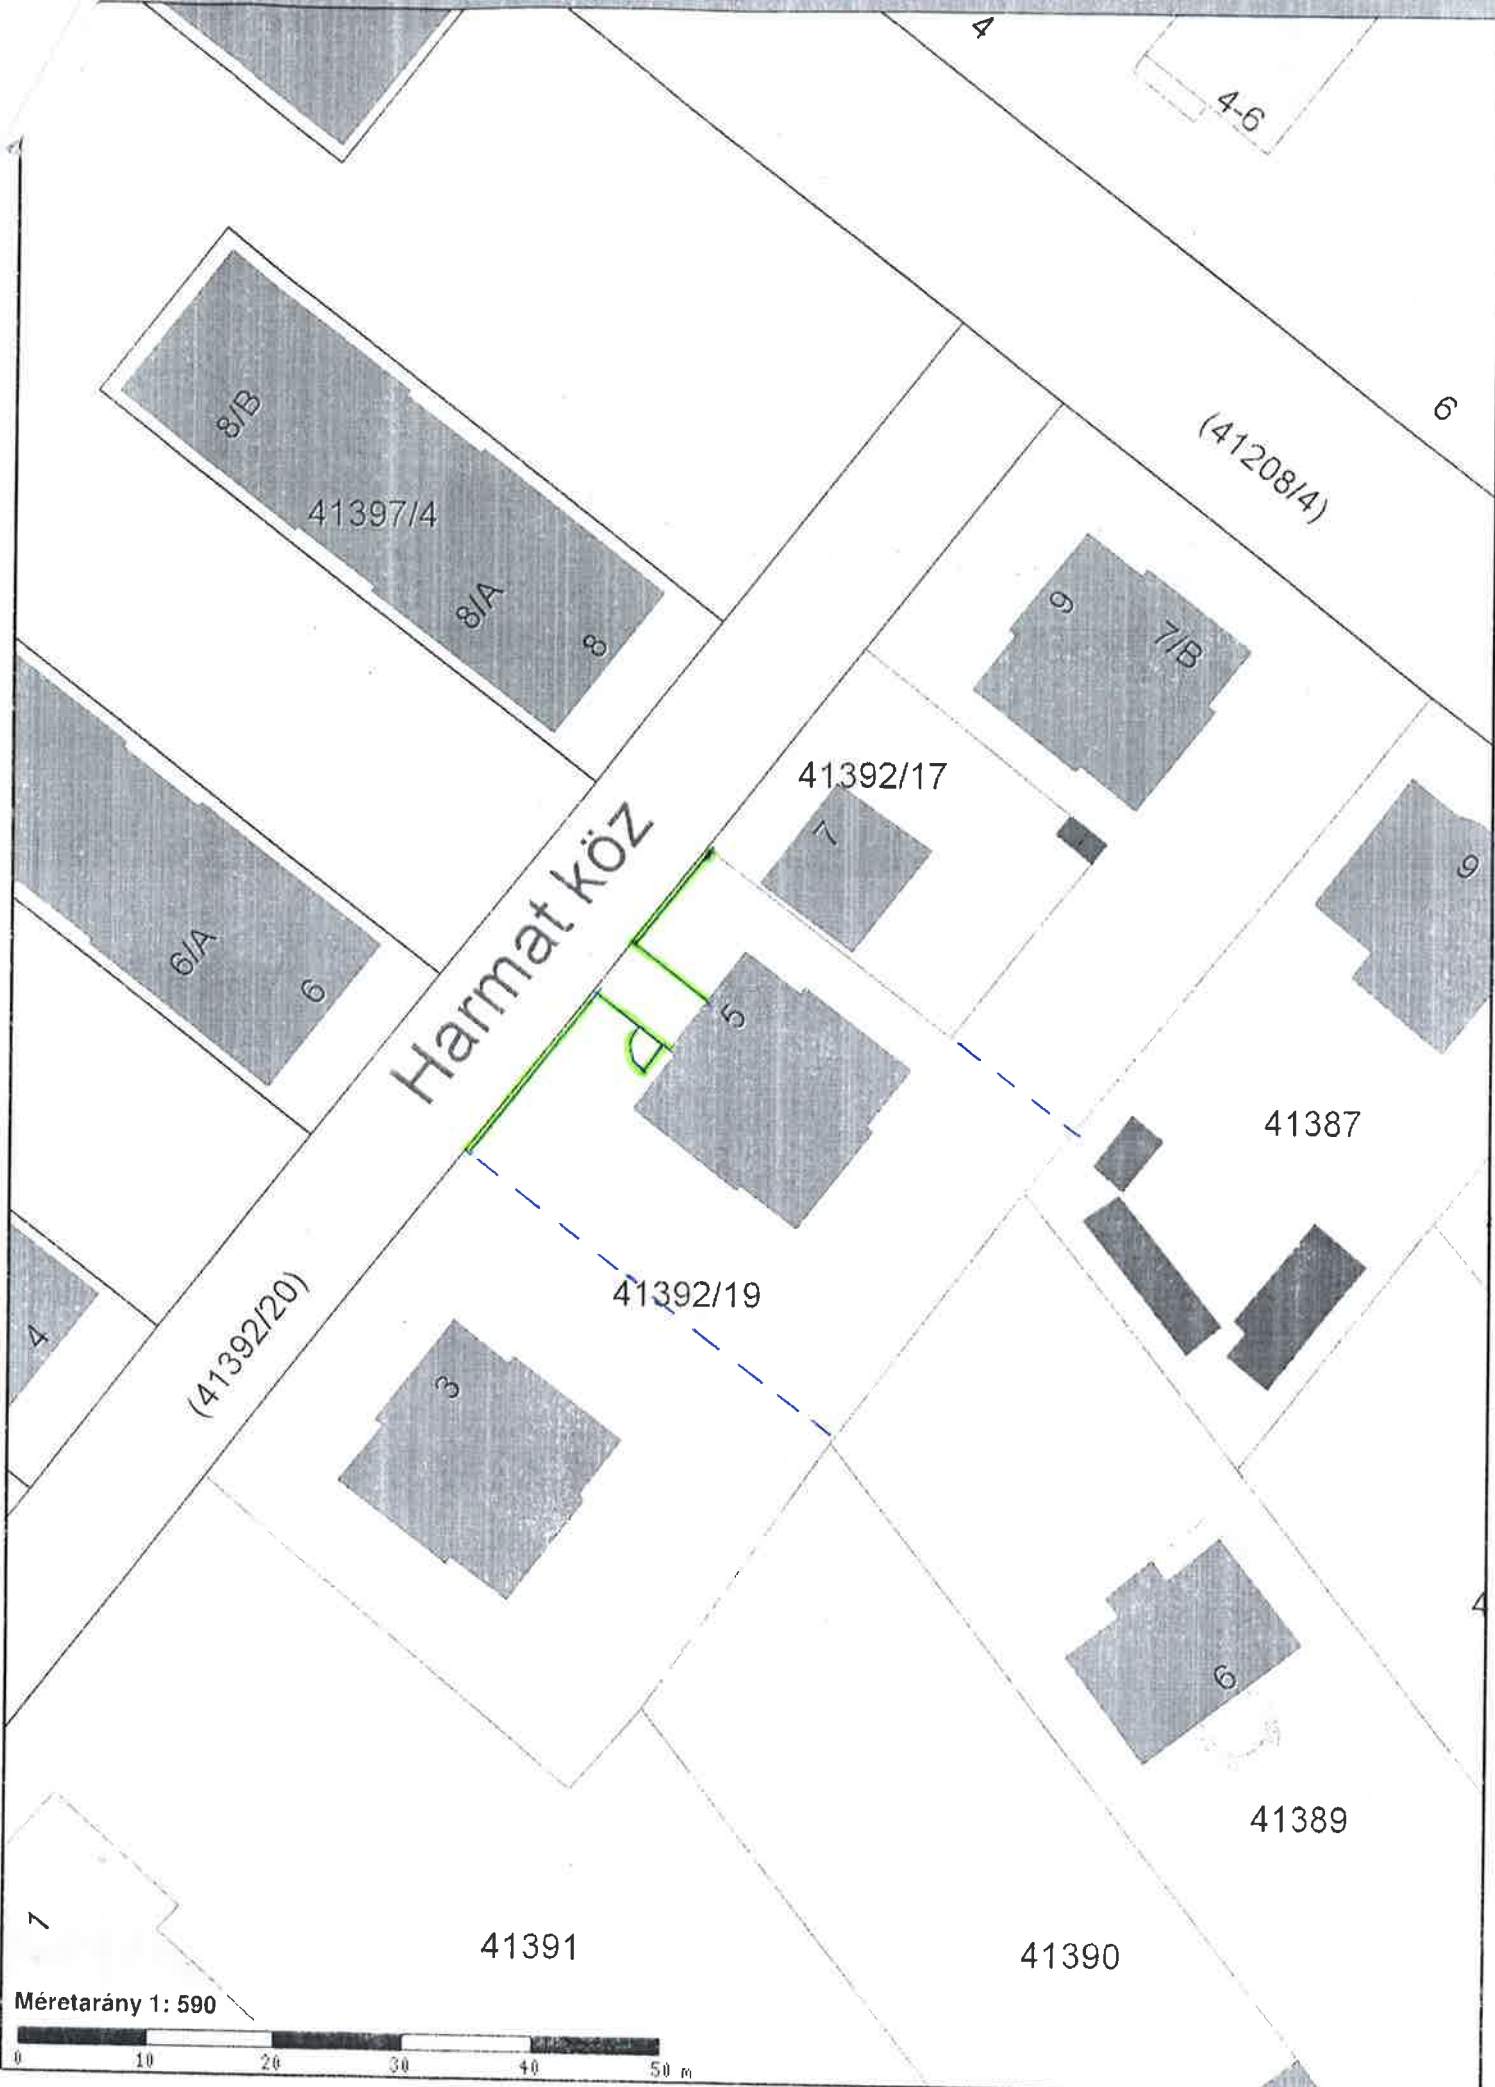

Méretarány 1: 590





6 Harmat köz

Harmat köz 5 utcakép

Budapest

Google Utcakép

aug. 2022 [További dátumok megtekintése](#)



Kép készítésének ideje: aug. 2022 © 2024 Google

