

Vállalkozási szerződés

amely létrejött egyrészről a **Budapest Főváros X. kerület Kőbányai Önkormányzat** (székhelye: 1102 Budapest, Szent László tér 29., PIR-törzsszáma: 735737, adószáma: 15735739-2-42, bankszámlaszáma: OTP Bank Nyrt. 11784009-15510000, képviseli: D. Kovács Róbert Antal polgármester megbízásából Radványi Gábor alpolgármester) mint megrendelő (a továbbiakban: **Megrendelő**),

másrészről a **KŐKERT Kőbányai Kerületgondnoksági és Településüzemeltetési Non-profit Kft.** (székhelye: 1107 Budapest, Basa utca 1., cégjegyzékszám: 01-09-898803, adószáma: 14324130-2-42, bankszámlaszáma: OTP Bank Nyrt. 11710002-20205056, képviseli: Szabó László ügyvezető igazgató) mint vállalkozó (a továbbiakban: **Vállalkozó**, a továbbiakban együttesen **Felek**) között az alábbi feltételekkel:

Előzmény

A Megrendelő és a Vállalkozó között a közbeszerzésekről szóló 2015. évi CXLI. törvény 9. § (1) bekezdés h) és i) pontja szerinti in house (házon belüli) beszerzés valósul meg, ezért nem szükséges sem versenyeztetési, sem pályázati, sem közbeszerzési eljárást kiírni. A beruházás megvalósításáról a Budapest Főváros X. kerület Kőbányai Önkormányzat Képviselő-testülete az Újhegyi lakótelep egyes szakaszain vadászkerítés létesítéséről, továbbá az Újhegyi lakótelepen található játszótérek eszközparkjának fejlesztéséről szóló 167/2024. (IV. 18.) KÖKT határozattal döntött.

1. A szerződés tárgya

1.1. A Vállalkozó feladata

a) Budapest X. kerület, Újhegyi lakótelepen a 42309/86 helyrajzi számú ingatlanon belül a Szövöszék utca 6-12., az Agyagfejtő utca 2-20. és a Szövöszék utca 14-16. közötti szakaszon, valamint a 42309/104 helyrajzi számú ingatlanon az Oltó utca 2-12. közötti szakaszon található területen vadászkerítés létesítése, továbbá

b) az 1108 Budapest, Kővágó utca 2-8. szám alatt a (42309/12) hrsz.-ú ingatlanon található „Kővágó/Dombtető játszótér”, a Lenfonó utca 6-8. szám alatt a (42309/86) hrsz.-ú ingatlanon található „Lenfonó/Szövöszék játszótér” és a Bányató utca 2-6. szám alatt elhelyezkedő játszótér, továbbá az 1104 Budapest, Harmat utca 158. szám alatt a (41105/16) hrsz.-ú ingatlanon található játszótér fejlesztése az 1. melléklet (Vállalkozó tételes beárazott ajánlata), a 2. melléklet (helyszínrajz), valamint a szerződésben foglaltaknak megfelelően.

1.2. A Vállalkozó az 1.1. pont szerinti munkát legkésőbb 2024. szeptember 20-ig köteles elvégezni és készre jelenteni.

1.3. A Vállalkozó előteljesítésre jogosult.

1.4. A Vállalkozó a szerződés aláírásával kijelenti és szavatolja, hogy a szerződésben foglalt feladat elvégzésére képes és alkalmas, valamint tevékenységi körében a szerződés tárgyát képező feladat végrehajtásával kapcsolatos tevékenységek szerepelnek.

2. A szerződés ellenértéke, fizetési feltételek

2.1. A Vállalkozót az 1.1. pont szerinti feladatok teljesítéséért **4 206 311 Ft + áfa**, azaz négy millió-kétszázhatvanháromezer-háromszázötvenegy forint + áfa vállalkozói díj illeti meg.

2.2. A Vállalkozó a szerződés szerinti teljesítés során fix egységárat alkalmaz. A Vállalkozó a szerződés ellenértékéért teljeskörűen (ideértve az esetleg felmerülő többlet és a szerződés teljes körű megvalósításához szükséges munkákat is) vállalkozik a szerződésben meghatározott munka megvalósítására.

2.1. A Vállalkozó kötelezettséget vállal a szolgáltatás teljességéért és hiánytalanságáért, beleértve azon tételeket is, amelyek nem szerepelnek az árajánlatkérésben, viszont a szakmai szokások és a technika jelenlegi állása szerint hozzátartoznak a kifogástalan, teljes körű kivitelezéshez, és a Vállalkozót terhelő egyéb szerződéses kötelezettségek teljesítéséhez.

2.2. A szerződés hatálya alatt a Vállalkozó az árait (sem a munkadíjat, sem az anyagárait) semmiféle jogcímen nem emelheti.

2.3. A Vállalkozó a teljesítésigazolás szerint jogosult – lehetőség szerint elektronikus – számla kiállítására. A számlát a hatályos jogszabályi rendelkezéseknek megfelelően, a teljesítésigazolással egyező mértékben, alakilag és tartalmilag hibátlanul kell benyújtani a Megrendelő székhelyére.

2.4. A teljesítésigazolásra Radványi Gábor alpolgármester jogosult.

2.5. A Vállalkozó által kiállított számlát a Megrendelő a beérkezést követően ellenőrzi. Amennyiben a Megrendelő a számlát alaki vagy tartami hiba miatt kifogásolja, a Vállalkozó az erről szóló írásbeli értesítést követően köteles új számlát kiállítani. A kifogástalan számla beérkezéséig a Megrendelő nem esik késedelembe.

2.6. A Vállalkozó díját a Megrendelő a teljesítésigazolást követően alakilag és tartalmilag a jogszabályoknak mindenben megfelelően kiállított számla alapján, a számla kézhezvételét követő tizenöt napon belül átutalással egyenlíti ki a Vállalkozó (OTP Bank Nyrt. 11710002-20205056) számlájára. Amennyiben a számla tartalmi vagy formai okból javításra szorul, a fizetési határidő a megfelelően javított számla kézhezvételétől kezdődik.

2.7. A fizetés abban az időpontban számít teljesítettnek, amikor a Megrendelő bankja a Megrendelő számláját a kifizetésre kerülő összeggel megterheli. Fizetési késedelem esetén a Megrendelő a késedelem időtartamára a Polgári Törvénykönyvről szóló 2013. évi V. törvényben (a továbbiakban: Ptk.) meghatározott mértékű késedelmi kamat fizetésére köteles.

3. A teljesítés

3.1. A Vállalkozó köteles a szerződésben meghatározott munkák vonatkozó jogszabályokban, magyar szabványokban, műszaki előírásokban, a Vállalkozó által megismert, a szerződés szerinti munkákra vonatkozó dokumentációban rögzített műszaki specifikációban előírt műszaki tartalomban és minőségben történő elvégzésére. A Vállalkozó köteles biztosítani, hogy a Megrendelő a tevékenységét és a felhasználásra kerülő anyagokat bármikor ellenőrizhesse.

3.2. A Vállalkozó köteles a feltárt, megállapított hibákat a megjelölt határidőben és megfelelő minőségben kijavítani, illetőleg jótállási, szavatossági kötelezettségeinek eleget tenni.

3.3. A Vállalkozó köteles továbbá mindazon információk átadására, dokumentációk (bizonylatok, minősítések stb.) vezetésére, megőrzésére, megfelelő mennyiségben és formában történő átadására, amelyeknek elkészítését, átadását, megőrzését a Megrendelő igényli, és/vagy jogszabályok előírják.

3.4. A Vállalkozó köteles megtenni a jogszabályokban előírt intézkedéseket a környezet védelmére a munkaterületen és azon kívül, valamint elkerülni a személyek, közvagyon vagy egyébek károsodását és sérülését, amely légszennyezés, zaj, vagy egyéb okból a Vállalkozó tevékenysége következtében keletkezik.

3.5. A Vállalkozó köteles a tevékenysége során keletkező hulladékot legalább 3 naponta a saját költségén elszállítani. Köteles továbbá a tevékenysége miatt a munkaterületen kívül keletkező szennyeződések saját költségén történő eltávolítására. A munkaterületeket megközelítő utakat, járdákat és a munkaterületek környezetét a munka befejezésekor a Vállalkozó köteles az eredeti állapotnak megfelelően helyreállítani.

3.6. A Vállalkozó alvállalkozói közreműködést a Megrendelőnek történő előzetes bejelentést követően vehet igénybe.

3.7. A Vállalkozó kijelenti, hogy a munkaterületet ismeri.

3.8. A munka kivitelezése, a teljesítés egészére kiterjedő műszaki átadás-átvételi eljárás sikeres lefolytatása és a munkaterület birtokbaadása mellett, teljesítettnek tekinthető és a teljesítésigazolás kiadható, amennyiben a kivitelezési munkálatok a Vállalkozói árazott költségvetés alapján, hiány- és hibamentesen, rendeltetésszerű használatra alkalmas állapotban elkészültek és biztonságos használatra alkalmas állapotáról a Megrendelő meggyőződött.

4. A szerződés hatálybalépése, megszűnése

4.1. A szerződés mindkét fél általi aláírást követően a későbbi aláírás időpontjában jön létre érvényesen és lép hatályba.

4.2. A szerződés megszűnik:

a) a Felek közös megegyezése esetén írásbeli közös nyilatkozatukkal, az abban megjelölt napon és feltételekkel;

b) a szerződés szerinti feladat teljesítésével,

c) a határozott idő lejártával, kivéve, ha a szerződés eltérően rendelkezik, illetve a szerződés szerinti munka elvégzésével;

d) bármelyik fél azonnali hatályú felmondásával, a másik fél súlyos szerződésszegése esetén.

4.3. A szerződés megszűnése esetén a Felek egymással elszámolnak.

5. A szerződés biztosítékai

5.1. Hibás teljesítés esetén a Vállalkozó a Megrendelő felszólítására köteles a hiba kijavítását haladéktalanul megkezdeni, és a Megrendelő képviselője által megjelölt határidőn belül teljes körűen befejezni.

5.2. A Vállalkozó az általa kivitelezett munkarészeket meghibásodás esetén üzemeltetési körben köteles szükség szerint kicserélni, illetve javítani.

5.3. Tekintettel arra, hogy Vállalkozó 100 %-ban Megrendelő tulajdonában áll, Felek kötbért nem kötnek ki.

6. Egyéb rendelkezések

6.1. A Felek kijelentik, hogy a szerződés megfelelő teljesítése érdekében megtesznek minden elvárható intézkedést, amely a jogok jóhiszemű gyakorlásán alapszik, illetőleg tartózkodnak minden olyan magatartástól, vagy tevékenységtől, amely a szerződés teljesítését gátolná, vagy veszélyeztetné.

6.2. A Felek kötelesek egymást haladéktalanul tájékoztatni minden olyan körülményről, ami a teljesítést vagy a szerződésben szabályozott jogaikat és kötelezettségeiket érinti vagy érintheti.

6.3. A szerződés kizárólag a Felek aláírásával módosítható. Kizárólag írásban kerülhet sor a számla visszaküldésére és a szerződés 4. és 5. pontjában foglaltak alkalmazására.

6.4. A Felek képviselői:

A Megrendelő nevében:

Név:

Telefon:

E-mail:

A Vállalkozó nevében:

Név:

Cím:

Tel.:

E-mail:

Név:

Cím:

Tel.:

E-mail:

6.5. A Felek a szerződés teljesítése körében elsősorban elektronikus úton (e-mailen) tartanak kapcsolatot. A kapott e-mailt a címzett köteles haladéktalanul elektronikus úton visszaigazolni a

küldő számára. Az e-mail akkor minősül kézbesítettnek, amikor az e-mail olvasásáról a küldő fél a visszaigazolást elektronikusan megkapja.

6.6. A Vállalkozó kijelenti, hogy a nemzeti vagyronról szóló 2011. évi CXCVI. törvény 3. § (1) bekezdés 1. pont a) alpontja szerinti olyan gazdálkodó szervezet, amelyben a helyi önkormányzat 100%-os részesedéssel rendelkezik, így átlátható szervezetnek minősül.

6.7. A szerződésben nem szabályozott kérdésekben a Ptk., valamint a vonatkozó jogszabályok rendelkezései az irányadók.

6.8. A Felek rögzítik, hogy a szerződés megkötése és teljesítése során a szerződéssel összefüggésben természetes személy alkalmazottaik, cégképviselőik, közreműködők (a továbbiakban együttesen: Közreműködő) személyes adatának kezelésére kerül sor. Saját Közreműködője tekintetében mindegyik fél adatkezelő, az adatkezelő fél Közreműködője tekintetében a másik fél a címzett.

6.9. A Felek a Közreműködők személyes adatát a szerződés kezelése, a szerződés teljesítése során a dokumentumok nyilvántartása, számlakezelés, valamint az üzleti partnerek elérhetőségének szervezeti egységszintű nyilvántartása céljából kezelik, a szerződés teljesítéshez, a jogi igény érvényesítéséhez és a számlázáshoz, valamint a vonatkozó jogszabályi rendelkezéseknek való megfeleléshez szükséges időtartamig.

6.10. A Felek kijelentik, hogy saját Közreműködőiket az adatkezelésről tájékoztatták.

6.11. A Felek tudomással bírnak arról, hogy a személyes adatok kezelésével kapcsolatos kötelezettségük nem teljesítéséből vagy késedelmes teljesítéséből eredő következményért teljes kártérítési felelősséggel tartoznak.

A szerződés négy számozott oldalból áll és elektronikus formában készült. A szerződés elválaszthatatlan részét képezi a Vállalkozó ajánlatának tételes beárazott költségvetése (1. melléklet), valamint a helyszínrajz (2. melléklet).

A Felek a szerződést – elolvasás és értelmezés után – mint üzleti akaratukkal mindenben megegyezőt, jóváhagyólag írták alá.

Budapest, időbélyegző szerint

Radványi Gábor Digitálisan aláírta: Radványi Gábor
Dátum: 2024.04.23 11:25:32 +02'00'

Megrendelő
Budapest Főváros X. kerület Kőbányai
Önkormányzat
D. Kovács Róbert Antal polgármester
megbízásából
Radványi Gábor alpolgármester

Budapest, 2024. április 23.

Vállalkozó
KÖKERT Kőbányai Kerületgazdálkodási
és Településüzemeltetési Non-profit Kft.
Szabó László
ügyvezető igazgató

Pénzügyi ellenjegyzés:

Dr. Végh Digitálisan aláírta: Dr. Végh
Erzsébet Liza
Datum: 2024.04.22 15:37:06
+02'00'

Dr. Végh Liza
főosztályvezető

Szakmai és jogi ellenjegyzés:

Dr. Szüts Korinna Mária Digitálisan aláírta:
2024.04.22 14:09:52 +02'00'
2024.002.20687

Dr. Szüts Korinna
főosztályvezető

Dr. Nagy Digitálisan aláírta:
Dr. Nagy Jolán Mária
Datum: 2024.04.22
14:25:07 +02'00'

Dr. Nagy Jolán
kamarai jogtanácsos



KÖKERT Kőbányai Kerületgondnoksági és
Településüzemeltetési Non-profit Közhasznú Kft.
1107 Budapest, Basa u. 1
Tel.: 06-1-261-0843 :: Fax: 06-1-262-0041
kokertkft@kokertkft.hu :: www.kokertkft.hu

Árajánlat

Dr. Mátrai Gábor úr képviselői keretének felhasználására, a lefolytatott egyeztetések alapján **Budapest X. kerület, több helyszínén vadászkerítés telepítésére, illetve játszóeszközök elhelyezésére** a Kőkert Kft. a mellékelt költségvetésben részletezett módon adja meg árajánlatát.

Budapest, 2024.04.03.

Tisztelettel:

A handwritten signature in blue ink, appearing to read "Légrádi Éter".

Légrádi Éter
szervezési ágazatvezető

A handwritten signature in blue ink, appearing to read "Birtalan Ádám".

Birtalan Ádám
műszaki ágazatvezető

**KÖKERT Kőbányai
Non-profit Közhasznú Kft.
1107 Budapest, Basa u. 1.**

6.

KÖKERT Kőbányai Kerületgondnoksági és Településüzemeltetési**Non-Profit Közhasznú Kft.****1107 Budapest, Basa utca 1.**

Tel.: 06-1-261-0843 :: Fax: 06-1-262-0041

kokertkft@kokertkft.hu :: www.kokertkft.hu

Cím :

Budapest, X. kerület Szövöszék u 6-12.

Budapest, X. kerület Agyagfejtő u 2-20.

Budapest, X. kerület Oltó u 2-12.

Budapest, X. kerület Szövöszék u 14-16.

Kelt: **2024. április 03**

Szám :.....

KSH besorolás:.....

Teljesítés:20.. év.....hó...nap

Készítette :.....

A munka leírása:

Vadászkerítések építése és telepítése

járulékos munkákkal

Készült: TERC VIP költségvetés készítő programmal

Költségvetés főösszesítő		
Megnevezés	Anyagköltség	Díjköltség
1. Építmény közvetlen költségei	1 690 076 Ft	832 586 Ft
1.1 Közvetlen önköltség összesen	1 690 076 Ft	832 586 Ft
2.1 ÁFA vetítési alap		2 522 662 Ft
2.2 Áfa	27,00%	681 119 Ft
3. A munka ára		3 203 781 Ft

KÖKERT Kőbányai
Non-profit Közhasznú Kft.
1107 Budapest, Basa u. 1.

Aláírás

6.


Munkanem összesítő

Munkanem megnevezése	Anyag összege	Dij összege
Szabadtéri, szabadidő és sportlétesítmények	1 690 076 Ft	832 586 Ft
Összesen:	1 690 076 Ft	832 586 Ft

Szabadtéri, szabadidő és sportlétesítmények

Ssz.	Tételszám	Tétel szövege	Menny. Egység	Anyag egységár	Díj egységre	Anyag összesen	Díj összesen
Szövőszék utca 6-12. közötti szakasz							
1	K90-001- 1.15- 0000001	Parkberendezési tárgyak: Vadászkerítés építése felületkezelve és telepítése kiegészítő földmunkákkal kompletten	55 fm	5 972 Ft	2 942 Ft	328 460 Ft	161 810 Ft
Agyagfejtő utca 2-20. közötti szakasz							
2	K90-001- 1.15- 0000002	Parkberendezési tárgyak: Vadászkerítés építése felületkezelve és telepítése kiegészítő földmunkákkal kompletten	132 fm	5 972 Ft	2 942 Ft	788 304 Ft	388 344 Ft
Oltó utca 2-12. közötti szakasz							
3	K90-001- 1.15- 0000003	Parkberendezési tárgyak: Vadászkerítés építése felületkezelve és telepítése kiegészítő földmunkákkal kompletten	76 fm	5 972 Ft	2 942 Ft	453 872 Ft	223 592 Ft
Szövőszék utca 14.16. közötti szakasz							
4	K90-001- 1.15- 0000004	Parkberendezési tárgyak: Vadászkerítés építése felületkezelve és telepítése kiegészítő földmunkákkal kompletten	20 fm	5 972 Ft	2 942 Ft	1 19440 Ft	58 840 Ft
Munkanem összesen:						1 690 076 Ft	832 586 Ft


p.mapper

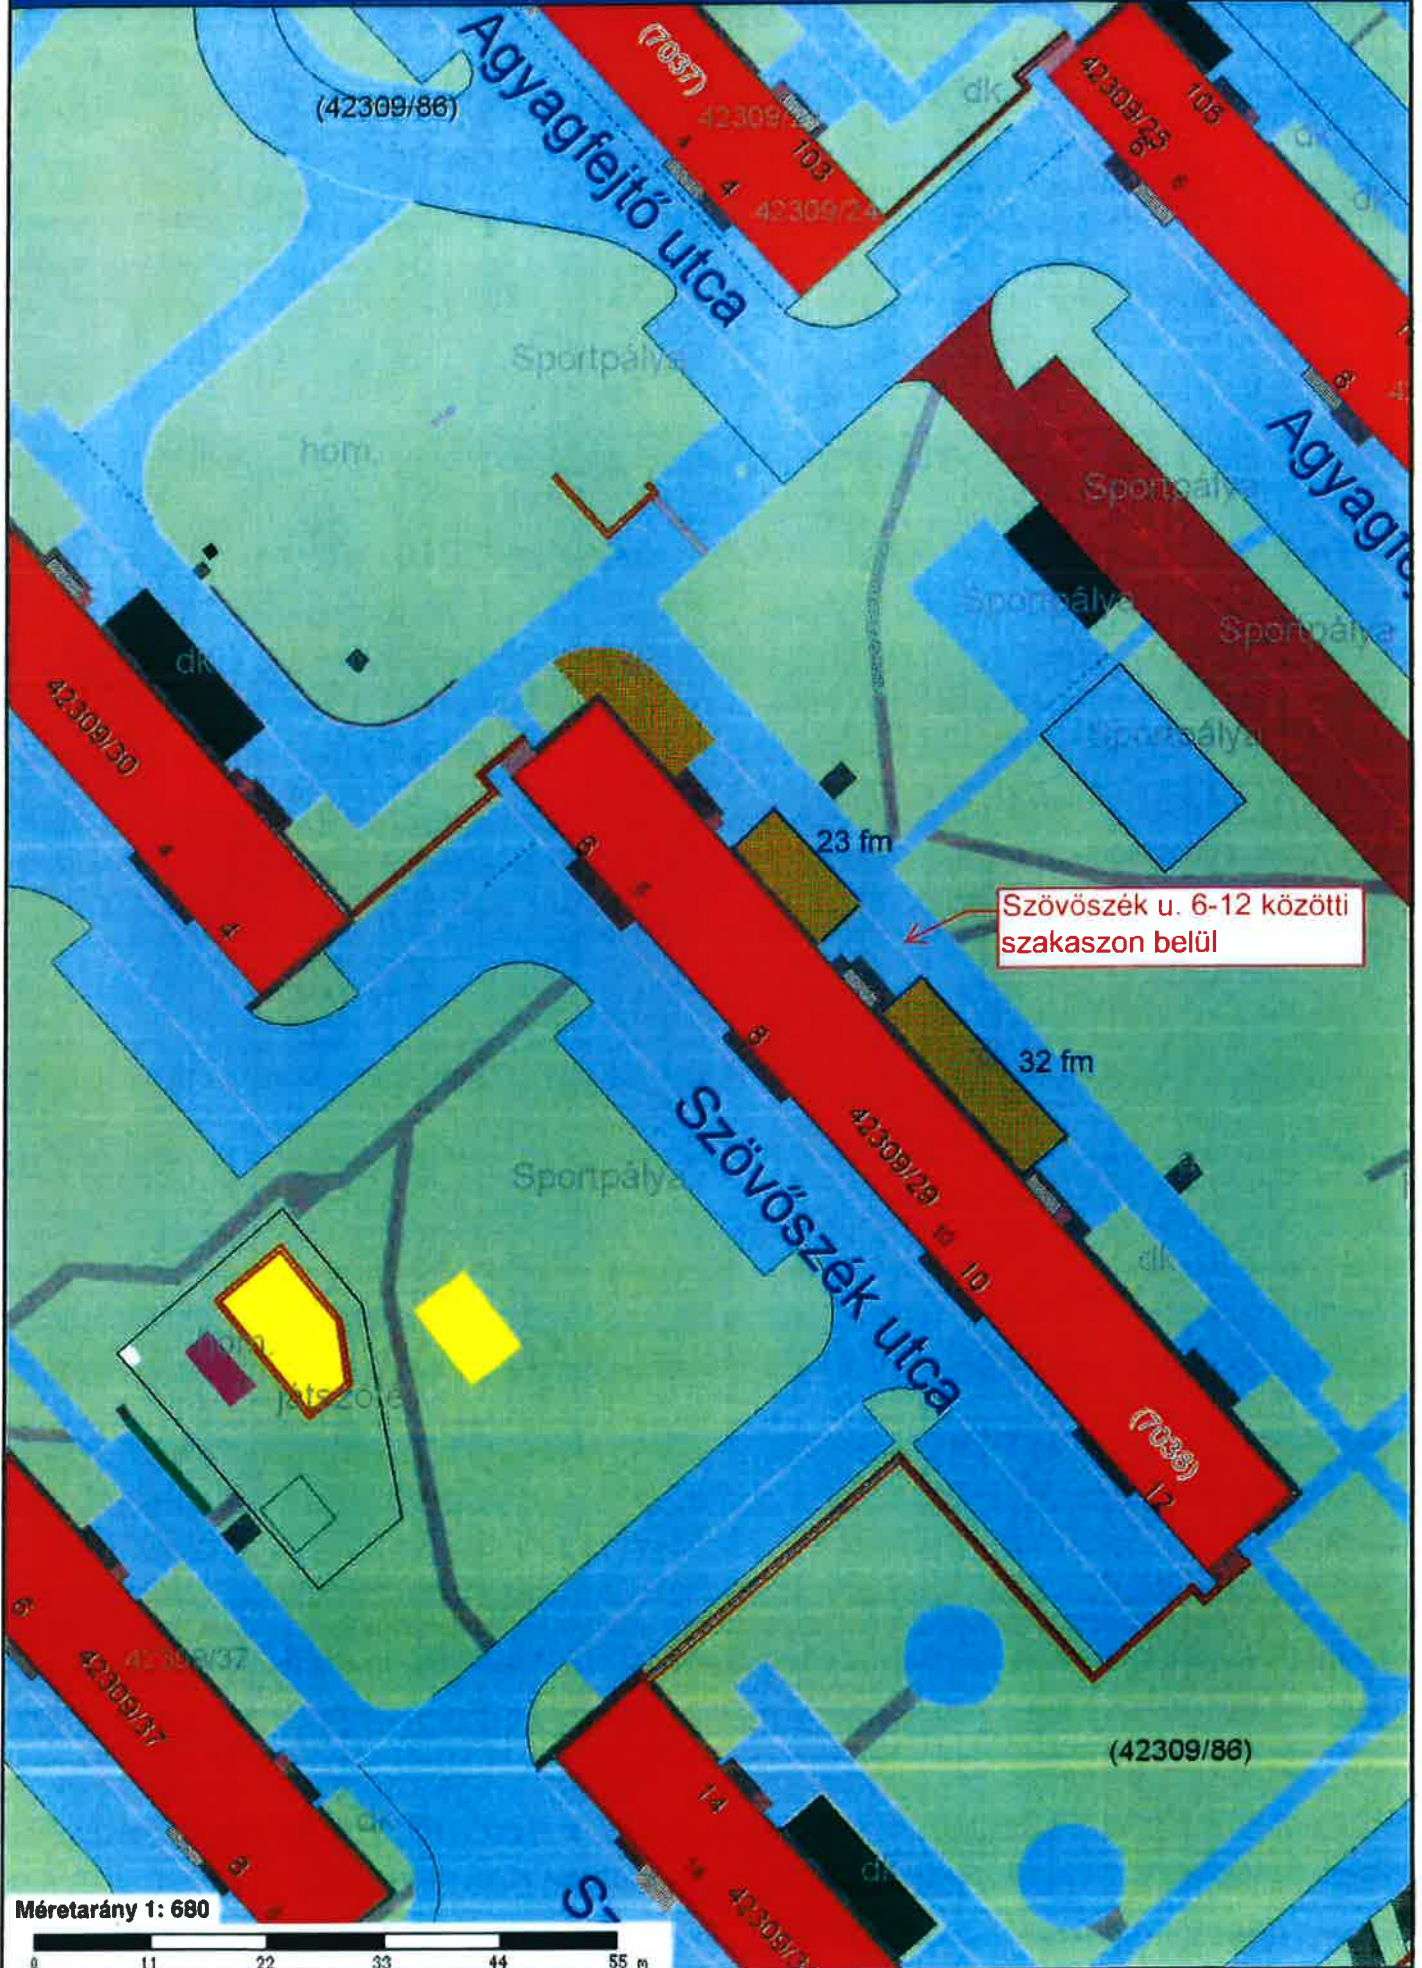

Szövőszék u. 6-12 közötti szakaszon belül

Méretarány 1: 680



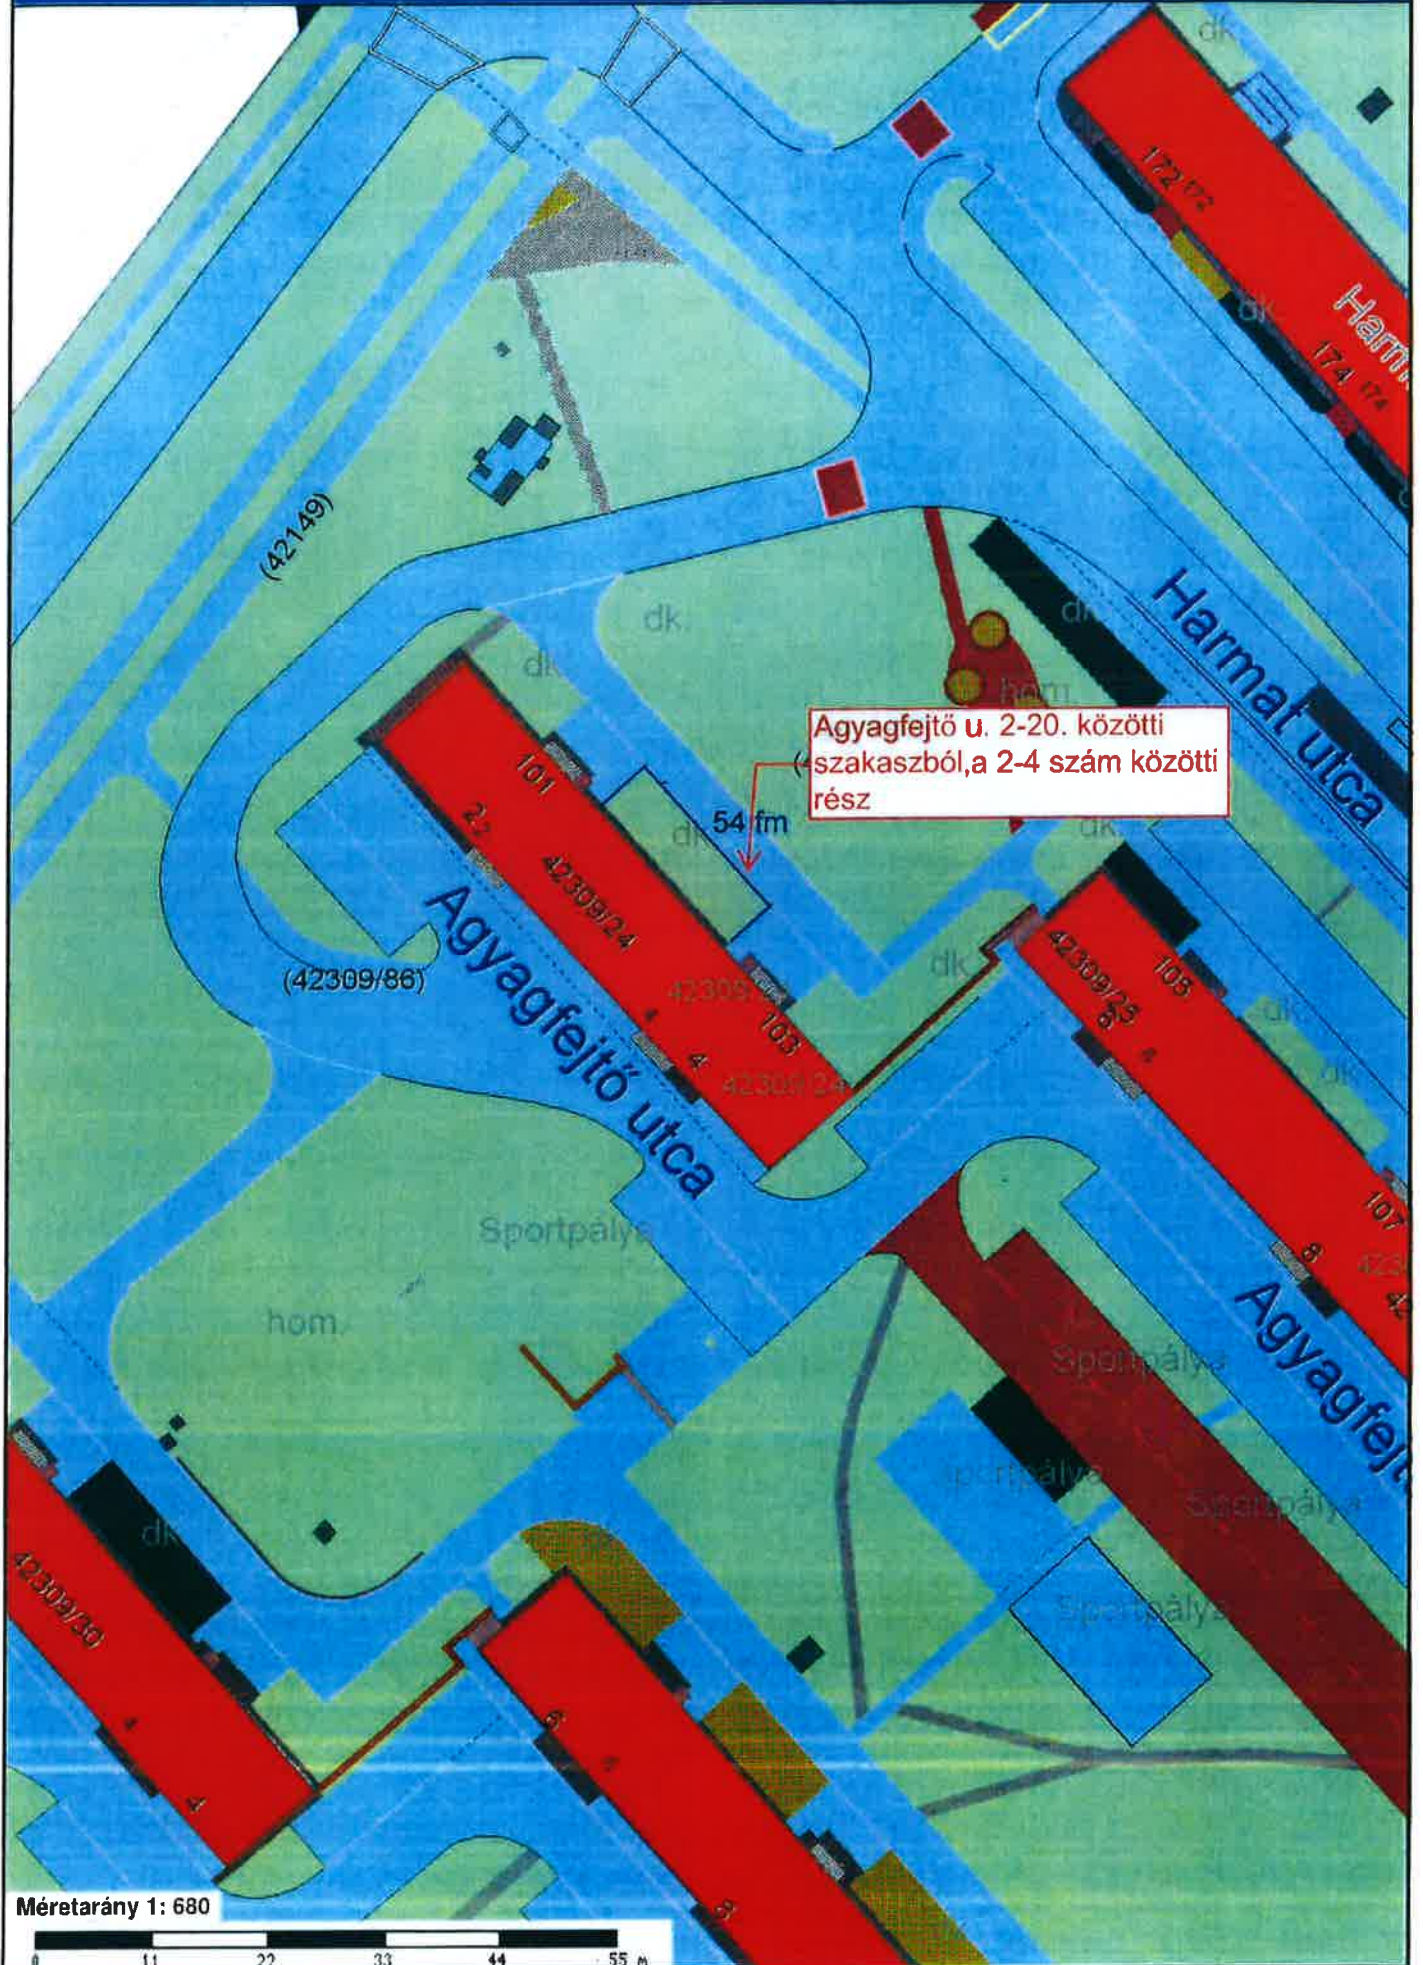


Agyagfejtő u. 2-20. közötti szakaszból, a 2-4 szám közötti rész

54 fm

Méretarány 1: 680






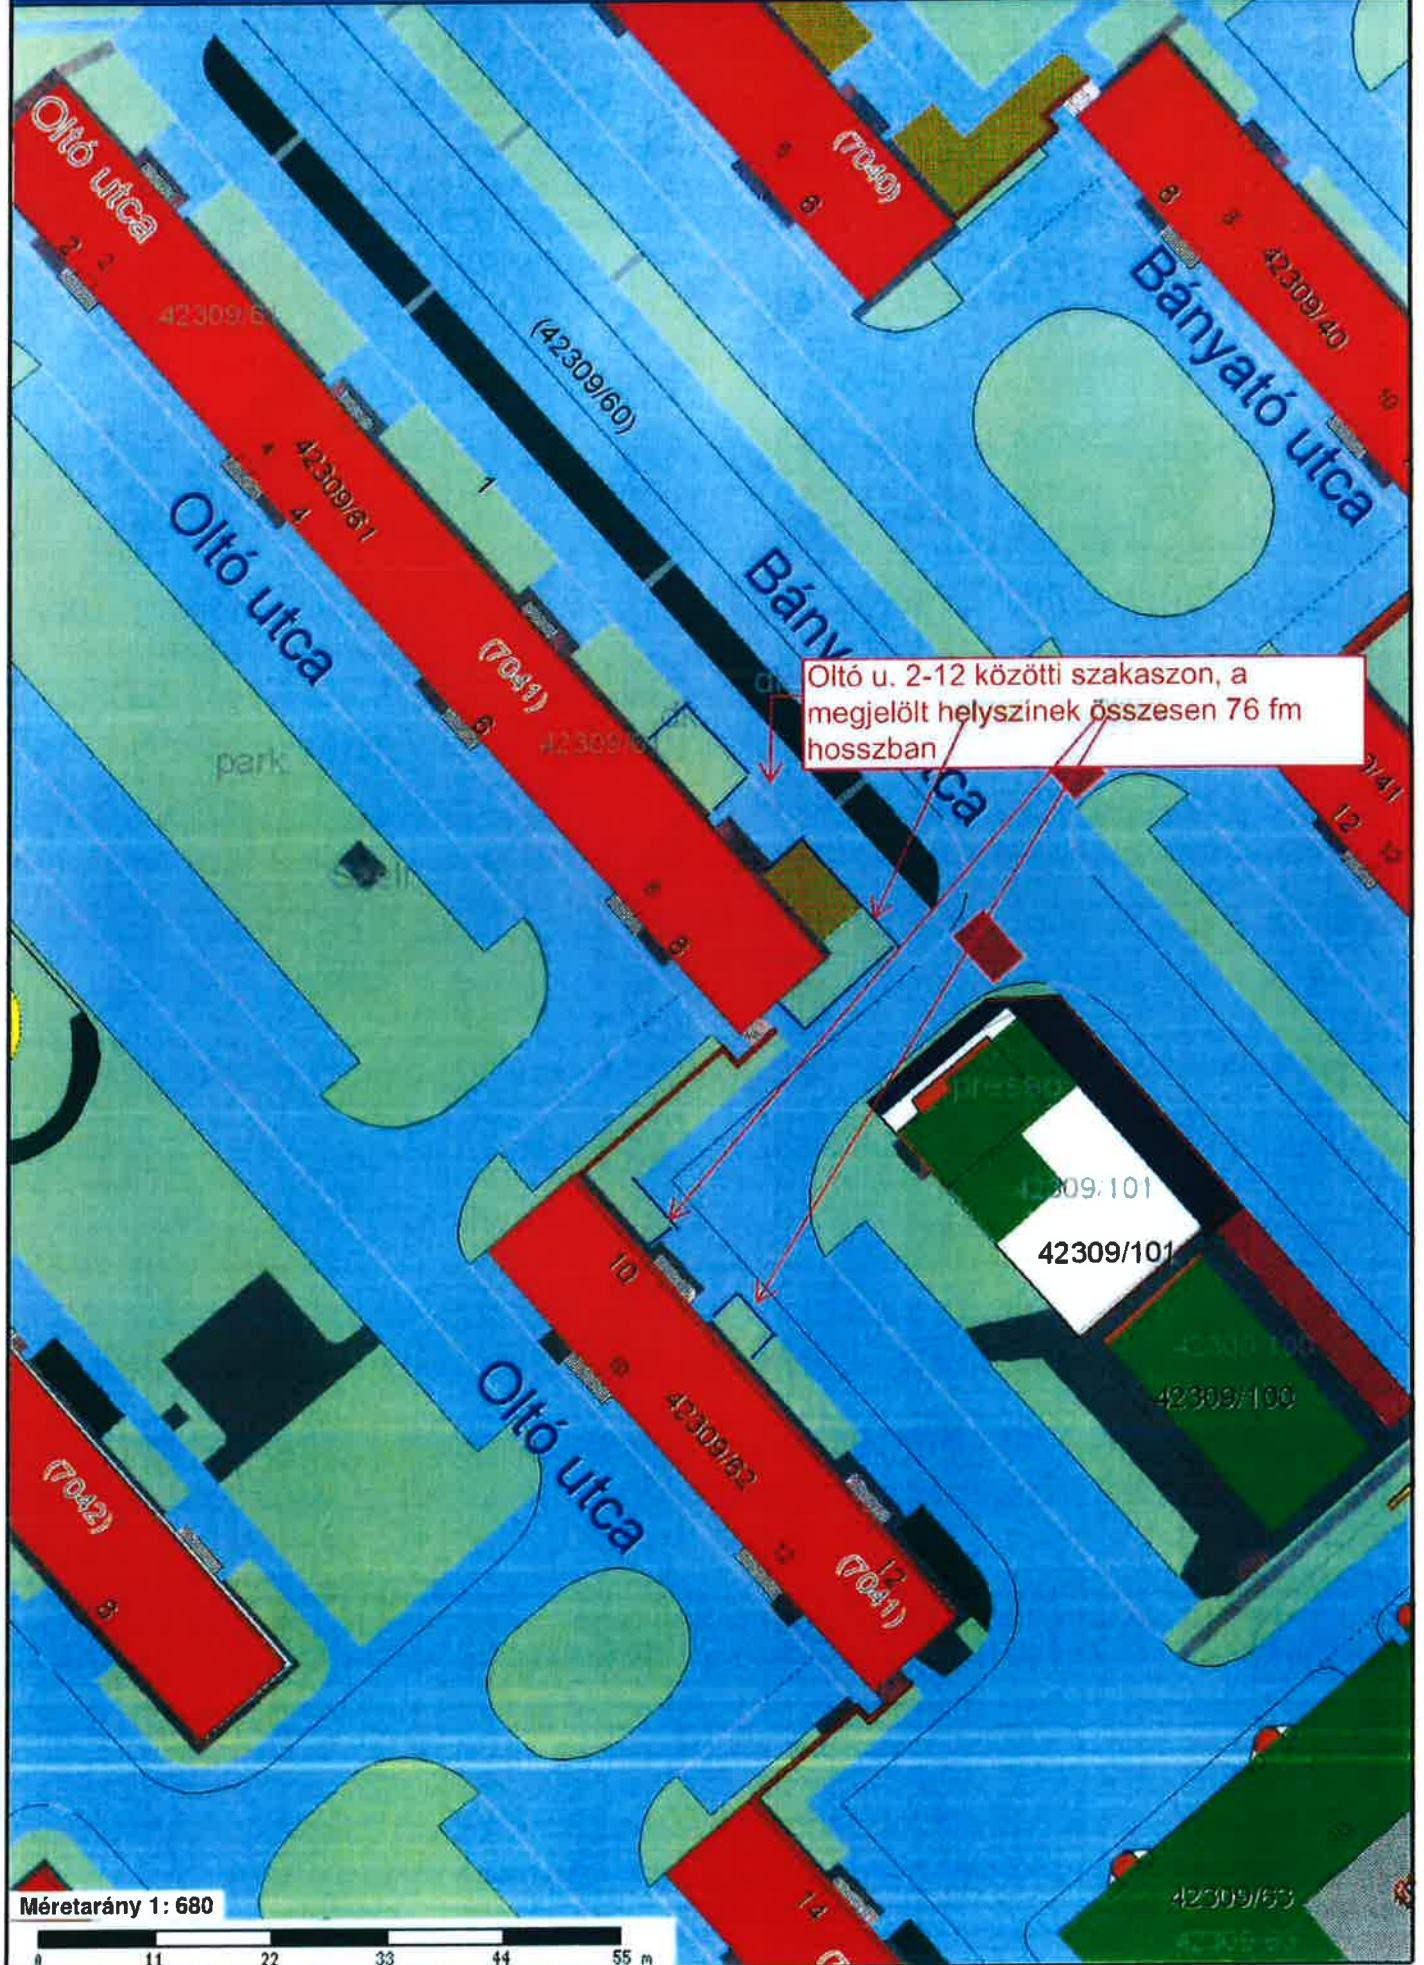

Oltó u. 2-12 közötti szakaszon, a megjelölt helyszínek összesen 76 fm hosszban



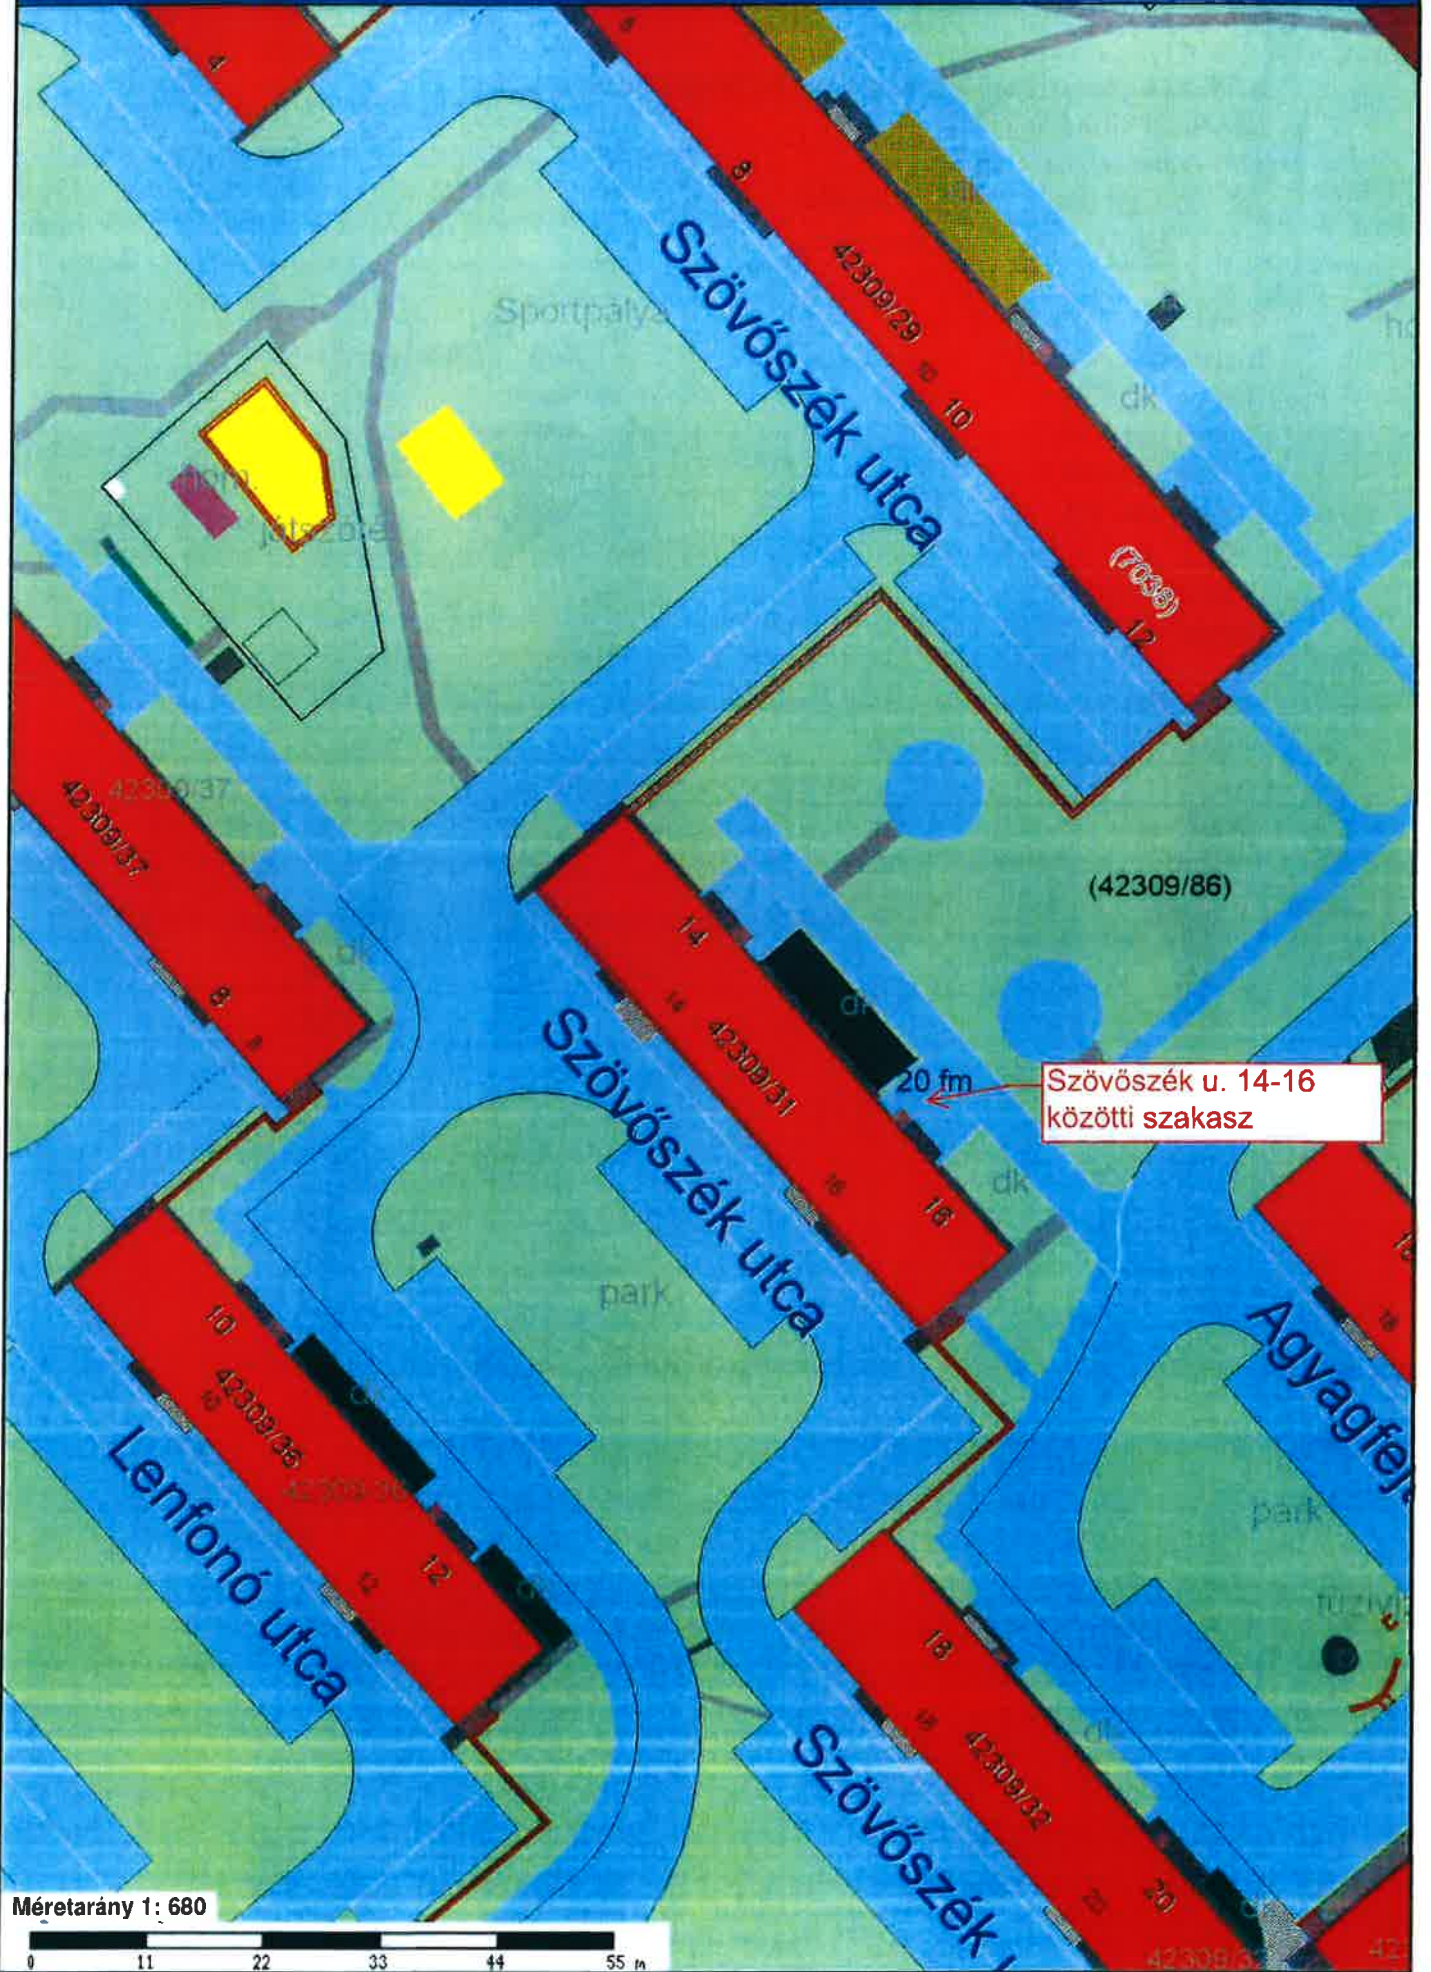

Szövőszék u. 14-16 közötti szakasz

Méterarány 1: 680



**KÖKERT Kőbányai Kerületgondnoksági és Településüzemeltetési
Non-Profit Közhasznú Kft.**
1107 Budapest, Basa utca 1.
Tel.: 06-1-261-0843 :: Fax: 06-1-262-0041
kokertkft@kokertkft.hu :: www.kokertkft.hu

Cím :

Budapest, X. kerület
Bányató utca 2-6.
Harmat utca 158.
Lenfonó utca 6-8.
Kővágó utca 2-8.

Kelt: **2024. április 03.**

Szám :.....

KSH besorolás:.....

Teljesítés:20.. év.....hó...nap

Készítette :.....

A munka leírása:

Játzóeszközök telepítése, járulékos munkákkal

Készült: TERC VIP költségvetés készítő programmal

Költségvetés főösszesítő		
Megnevezés	Anyagköltség	Díjköltség
1. Építmény közvetlen költségei	1 140 760 Ft	542 889 Ft
1.1 Közvetlen önköltség összesen	1 140 760 Ft	542 889 Ft
2.1 ÁFA vetítési alap		1 683 649 Ft
2.2 Áfa	27,00%	454 585 Ft
3. A munka ára		2 138 234 Ft

KÖKERT Kőbányai
Non-profit Közhasznú Kft.
1107 Budapest, Basa u. 1.

Aláírás 

Munkanem összesítő


Munkanem megnevezése	Anyag összege	Díj összege
Költségtérítések	0 Ft	45 720 Ft
Szabadtéri, szabadidő és sportlétesítmények	1 140 760 Ft	497 169 Ft
Összesen:	1 140 760 Ft	542 889 Ft

Költségtérítések

Ssz.	Tételszám	Tétel szövege	Menny.	Egység	Anyag egységár	Díj egységre	Anyag összesen	Díj összesen
I	K19-010- 1.21.3	Általános teendők befejezés szakaszában, Játszóeszközök első tanúsítása, használatbavételi engedélye	2	db	0 Ft	22 860 Ft	0 Ft	45 720 Ft
Munkanem összesen:							0 Ft	45 720 Ft

Szabadtéri, szabadidő és sportlétesítmények

Sz.	Tételszám	Tétel szövege	Menny.	Egység	Anyag egységár	Díj egységre	Anyag összesen	Díj összesen
Bányató utca 2-6.								
1	K92-001- 21.1.1- 0127001	Játszóeszközök: Teraszos torony kicsiknek szállítása, beépítése a szükséges beton alaptestekkel, földmunkával minden kiegészítővel együtt, kompletten szerelve cikkszám: JPK-V-002	1	db	899 000 Ft	0 Ft	899 000 Ft	0 Ft
2	K93-001- 1.1- 0000001	Szállítási, telepítési és összeszerelési költség (díjköltség)	1	ktsg	0 Ft	353 760 Ft	0 Ft	353 760 Ft
3	K95-001- 12.1- 0000001	Reflex típusú gumilap ugróiskola 2x50x50 cm méretben vörös színben (8 darabos)	1	szett	30 920 Ft	0 Ft	30 920 Ft	0 Ft
4	K95-001- 12.1- 0000002	gumilap ugróiskola telepítése, szállítása beépítése kompletten (munkdíj)	1	szett	0 Ft	19 333 Ft	0 Ft	19 333 Ft
Harmat utca 158. játszótér								
5	K92-001- 21.1.1- 0127001	Játszóeszközök: Rugós kutyus vision szállítása, beépítése a szükséges beton alaptestekkel, földmunkával minden kiegészítővel együtt, kompletten szerelve cikkszám: vision-i-zz-002	1	db	149 000 Ft	0 Ft	149 000 Ft	0 Ft
6	K93-001- 1.1- 0000001	Szállítási, telepítési és összeszerelési költség (díjköltség)	1	ktsg	0 Ft	85 410 Ft	0 Ft	85 410 Ft
Lenfonó utca 6-8. (lenfonó-szövőszék játszó)								
7	K95-001- 12.1- 0000001	Reflex típusú gumilap ugróiskola 2x50x50 cm méretben vörös színben (8 darabos)	1	szett	30 920 Ft	0 Ft	30 920 Ft	0 Ft
8	K95-001- 12.1- 0000002	gumilap ugróiskola telepítése, szállítása beépítése kompletten (munkdíj)	1	szett	0 Ft	19 333 Ft	0 Ft	19 333 Ft
Kővágó utca 2-8. (kővágó-dombtető játszó)								
9	K95-001- 12.1- 0000001	Reflex típusú gumilap ugróiskola 2x50x50 cm méretben vörös színben (8 darabos)	1	szett	30 920 Ft	0 Ft	30 920 Ft	0 Ft
10	K95-001- 12.1- 0000002	gumilap ugróiskola telepítése, szállítása beépítése kompletten (munkdíj)	1	szett	0 Ft	19 333 Ft	0 Ft	19 333 Ft
Munkanem összesen:							1 140 760 Ft	497 169 Ft

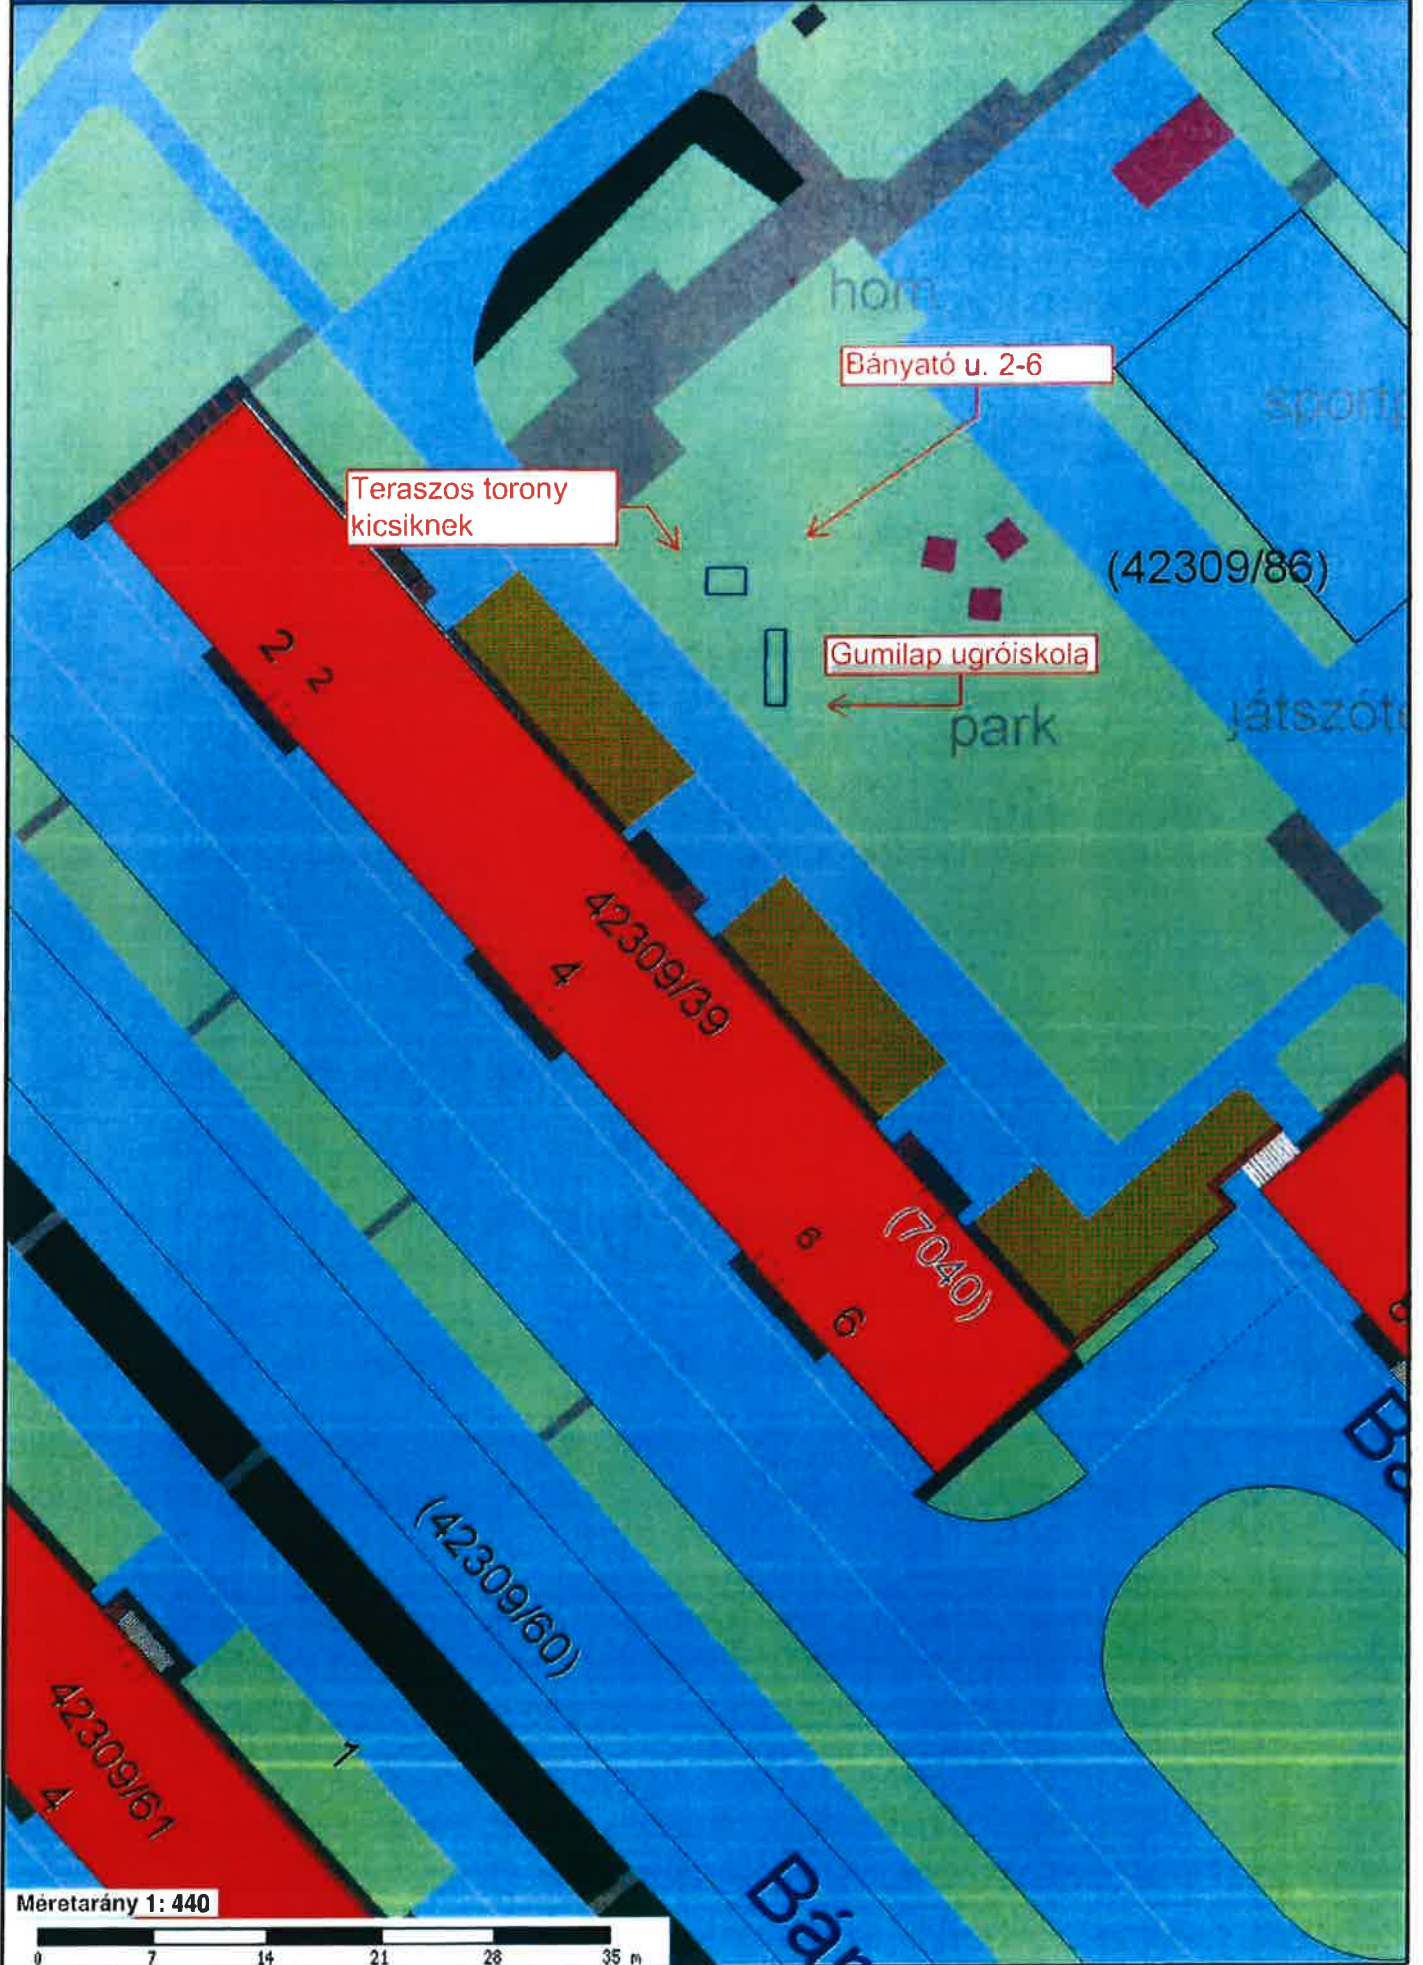

Méretarány 1: 440





Iskola
41105/8


Rugós kutyus

Homokozó

158

160
160

Méretarány 1: 380

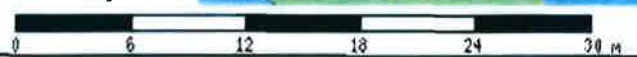




Gumilap ugróiskola

Méretarány 1: 870



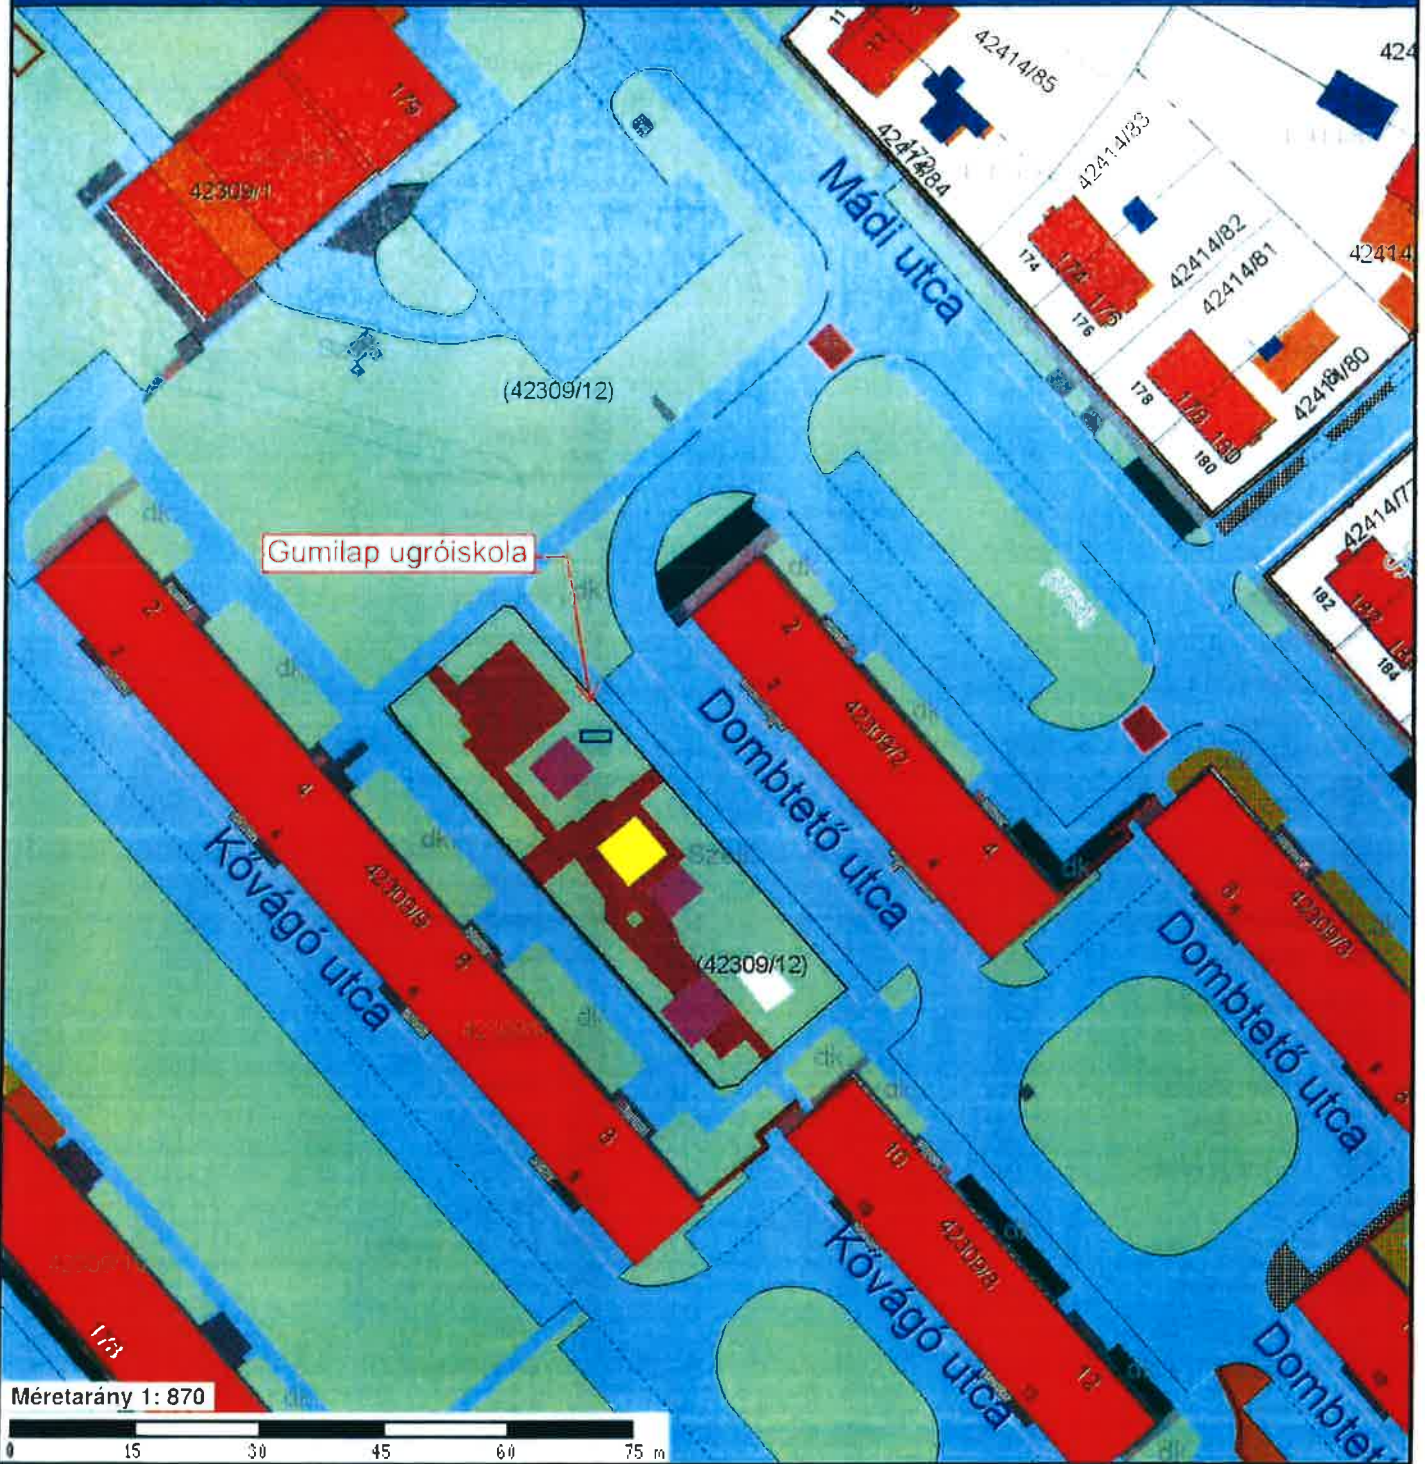

Földmérési alaptérkép

Földrészletek

Közterület határ

Épületek

- Lakóépület
- Intézményi épület
- Melléképület
- Vegyes funkció

Épület tatózékok

Terasz

Telekhatár

- Üdülőépület
- Üzemi épület
- Gazdasági épület
- Rendezetlen funkció

Épület lépcső

-  Vetített sík
-  Pillér

-  Támfal

Cím adatok

Közmű adatok

-  Közmű alaptérkép (2012)

Közterület

Burkolat

-  aszfalt
-  bokros
-  burkolt árok
-  díszkő
-  faháncs
-  föld
-  gyeprács
-  homok
-  kiskockakő
-  medence
-  murva
-  ökotérkő
-  túlkerítés
-  zöldbeton

-  beton
-  burkolatlan árok
-  díszkert
-  egyéb
-  fás terület
-  gumirozott
-  gyöngykavics
-  ismeretlen
-  lap
-  műfű
-  nagykockakő
-  folyóka
-  viacolor
-  zöldfelület

Közterületi vonalak

-  Áteresz
-  Döntött szegély
-  Fekvőrendőr
-  Használat váltás
-  Híd
-  Egyszerű kerítés
-  Falzott kerítés
-  Kiemelt szegély
-  Lépcsőfok
-  Megálló
-  Rézsű
-  Süllyesztett szegély
-  Támfal
-  Távhő vezeték
-  Vetített sík
-  Zebra

-  BKV váró
-  Épület
-  Felüljáró
-  HÉV
-  K szegély
-  Lábazatos kerítés
-  Támfal kerítés
-  Korlát
-  Lépcső/rámpa
-  Pavilon körvonal
-  Sávelválasztó
-  Szilárd burkolat
-  Taxi
-  Vasút
-  Villamos