

**Előterjesztés
a Képviselő-testület részére
a Budapest X. kerület, Tavas utcai, valamint Gőzmozdony utcai kutya-futtató fejlesztéséről**

I. Tartalmi összefoglaló

Budapest Főváros X. kerület Kőbányai Önkormányzat számára kiemelten fontos, hogy a kerület kutya-futtatóinak megfelelő infrastruktúra álljon rendelkezésére, és a kutyák póráz nélküli futtatásának lehetősége elérhető legyen. A kutya napi mozgása, a fizikai aktivitása elengedhetetlenül fontos. A mozgás és a játék könnyed módja a felesleges energia és a stressz levezetésének, ha egy kutya eleget mozog és játszik, kisebb eséllyel alakulnak ki nála viselkedési zavarok is.

A Budapest X. kerület, Újhegyi lakótelepen a (42309/89) hrsz.-ú ingatlanon található Tavas utcai kutya-futtató, valamint a (42309/104) hrsz.-ú ingatlanon található Gőzmozdony utcai kutya-futtató árnyékolása nem megoldott, ezért az ebtulajdonosok érdekeit figyelembe véve javaslom, hogy kerüljön telepítésre helyszínenként 1-1 árnyékoló pavilon.

Az előterjesztés 2. mellékletét képező, a KŐKERT Kőbányai Non-profit Közhasznú Kft. (a továbbiakban: KŐKERT Kft.) által készített költségvetés szerint a beruházás összköltsége bruttó 700 001 Ft (551 182 Ft + 148 819 Ft áfa).

Tekintettel arra, hogy a 2024. évi költségvetési tárgyalások során létrejött megállapodás szerint a Képviselő-testület általános tartalékából a Képviselő-testület tagjai 10-10 millió forint felhasználására saját képviselői kezdeményezéssel tehetnek javaslatot, a kutya-futtatók fejlesztéséhez szükséges bruttó 700 001 Ft összegű fedezetet a Budapest Főváros X. kerület Kőbányai Önkormányzat 2024. évi költségvetéséről szóló 2/2024. (II. 22.) önkormányzati rendelet (a továbbiakban: költségvetési rendelet) 12. melléklet 4. sora (Képviselő-testület általános tartaléka) terhére javaslom biztosítani.

II. Hatásvizsgálat

A Tavas utcai, valamint a Gőzmozdony utcai kutya-futtatókban kihelyezni kívánt árnyékoló pavilonokkal az ott töltött idő kellemesebb a kutya-futtatók számára. Az árnyékoló pavilonok az árnyékolás mellett az UV-sugárzás nagy részének szűrését is szolgálják, valamint a kutya-futtatók használhatóságát is jelentősen növelik.

III. A végrehajtás feltételei

A kutya-futtatók fejlesztésére vonatkozóan az Önkormányzat a KŐKERT Kft.-vel vállalkozási szerződést köt. Az Önkormányzat és a KŐKERT Kft. között a közbeszerzésekről szóló 2015. évi CXLI. törvény 9. § (1) bekezdés h) és i) pontja szerinti in house (házon belüli) beszerzés valósul meg, ezért nem kell kiírni sem versenyeztetési, sem pályázati, sem közbeszerzési eljárást.

A beruházáshoz szükséges fedezet a költségvetési rendelet 12. melléklet 4. során (Képviselő-testület általános tartaléka) rendelkezésre áll.

IV. Döntési javaslat


Budapest Főváros X. kerület Kőbányai Önkormányzat Képviselő-testülete meghozza az előterjesztés 1. mellékletében foglalt határozatot.

Budapest, 2024. október „10”



Molnár Róbert

Törvényességi szempontból ellenjegyzem:

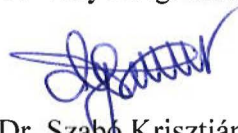

Dr. Szabó Krisztián
jegyző

1. melléklet az előterjesztéshez

**Budapest Főváros X. kerület Kőbányai Önkormányzat Képviselő-testületének
.../2024. (... ..) határozata
a Budapest X. kerület, Tavasz utcai, valamint Gőzmozdony utcai kutya-futtató fejlesztéséről**

1. Budapest Főváros X. kerület Kőbányai Önkormányzat Képviselő-testülete elrendeli a Budapest X. kerület, Tavasz utcai (42309/89 hrsz.) és a Gőzmozdony utcai (42309/104 hrsz.) kutya-futtató fejlesztését, amelyre a Budapest Főváros X. kerület Kőbányai Önkormányzat 2024. évi költségvetéséről szóló 2/2024. (II. 22.) önkormányzati rendelet (a továbbiakban: költségvetési rendelet) 12. melléklet 4. sora (Képviselő-testület általános tartaléka) terhére bruttó 700 001 Ft (551 182 Ft + 148 819 Ft áfa) összeget biztosít a költségvetési rendelet 10. mellékletében a KŐKERT Kőbányai Non-profit Közhasznú Kft.-vel vállalkozási szerződés megkötésére.

2. A Képviselő-testület felhatalmazza a polgármestert az 1. pont szerinti vállalkozási szerződés megkötésére, és felkéri az előirányzat-átcsoportosítás végrehajtására, valamint a költségvetési rendeletben történő átvezetés érdekében a szükséges intézkedések megtételére.


Határidő: azonnal
Feladatkörében érintett: a Jegyzői Főosztály vezetője
a Gazdasági és Pénzügyi Főosztály vezetője
a KŐKERT Non-profit Kft. ügyvezetője

Árajánlat

Molnár Róbert úr képviselői keretének felhasználására, a lefolytatott egyeztetések alapján **Budapest X. kerület, Tavasz utcai kutyafuttató és a Gőzmozdony utcai kutyafuttató területén árnyékoló pavilon kihelyezésére** a Kőkert Kft. a mellékelt költségvetésben részletezett módon adja meg árajánlatát.

Budapest, 2024.09.27.

Tisztelettel:

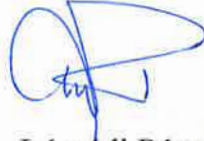

Légrádi Péter
szervezési ágazatvezető



Birtalan Ádám
műszaki ágazatvezető

KÖKERT Kőbányai
Non-profit Közhasznú Kft.
1107 Budapest, Basa u. 1.

**KÖKERT Kőbányai Kerületgondnoksági és
Településüzemeltetési
Non-Profit Közhasznú Kft.**
1107 Budapest, Basa utca 1.
Tel.: 06-1-261-0843 :: Fax: 06-1-262-0041
kokertkft@kokertkft.hu :: www.kokertkft.hu

Cím:

Budapest X. kerület, Tavasz utca
Budapest X. kerület, Gőzmozdony utca

Munka leírása:


Tavas utcai kutya-futtató és a Gőzmozdony utcai
kutya-futtató területén árnyékoló pavilon
kihelyezése

Költségvetés						
Tétel szövege	Menny.	Egység	Anyag egységár (Nettó)	Díj egységre (Nettó)	Anyag összesen (Nettó)	Díj összesen (Nettó)
Tavas utcai kutya-futtató						
Árnyékoló pavilon paddal, kompletten szerelve, járulékos munkákkal	1	db	245 491 Ft	30 100 Ft	245 491 Ft	30 100 Ft
Gőzmozdony utcai kutya-futtató						
Árnyékoló pavilon paddal, kompletten szerelve, járulékos munkákkal	1	db	245 491 Ft	30 100 Ft	245 491 Ft	30 100 Ft
Nettó összesen:					490 982 Ft	60 200 Ft
Nettó összesen:					551 182 Ft	
27,00%					148 819 Ft	
Bruttó összesen:					700 001 Ft	

Kelt: Budapest, 2024.09.27.

KÖKERT Kőbányai
Non-profit Közhasznú Kft.
1107 Budapest, Basa u. 1.
G.


Aláírás

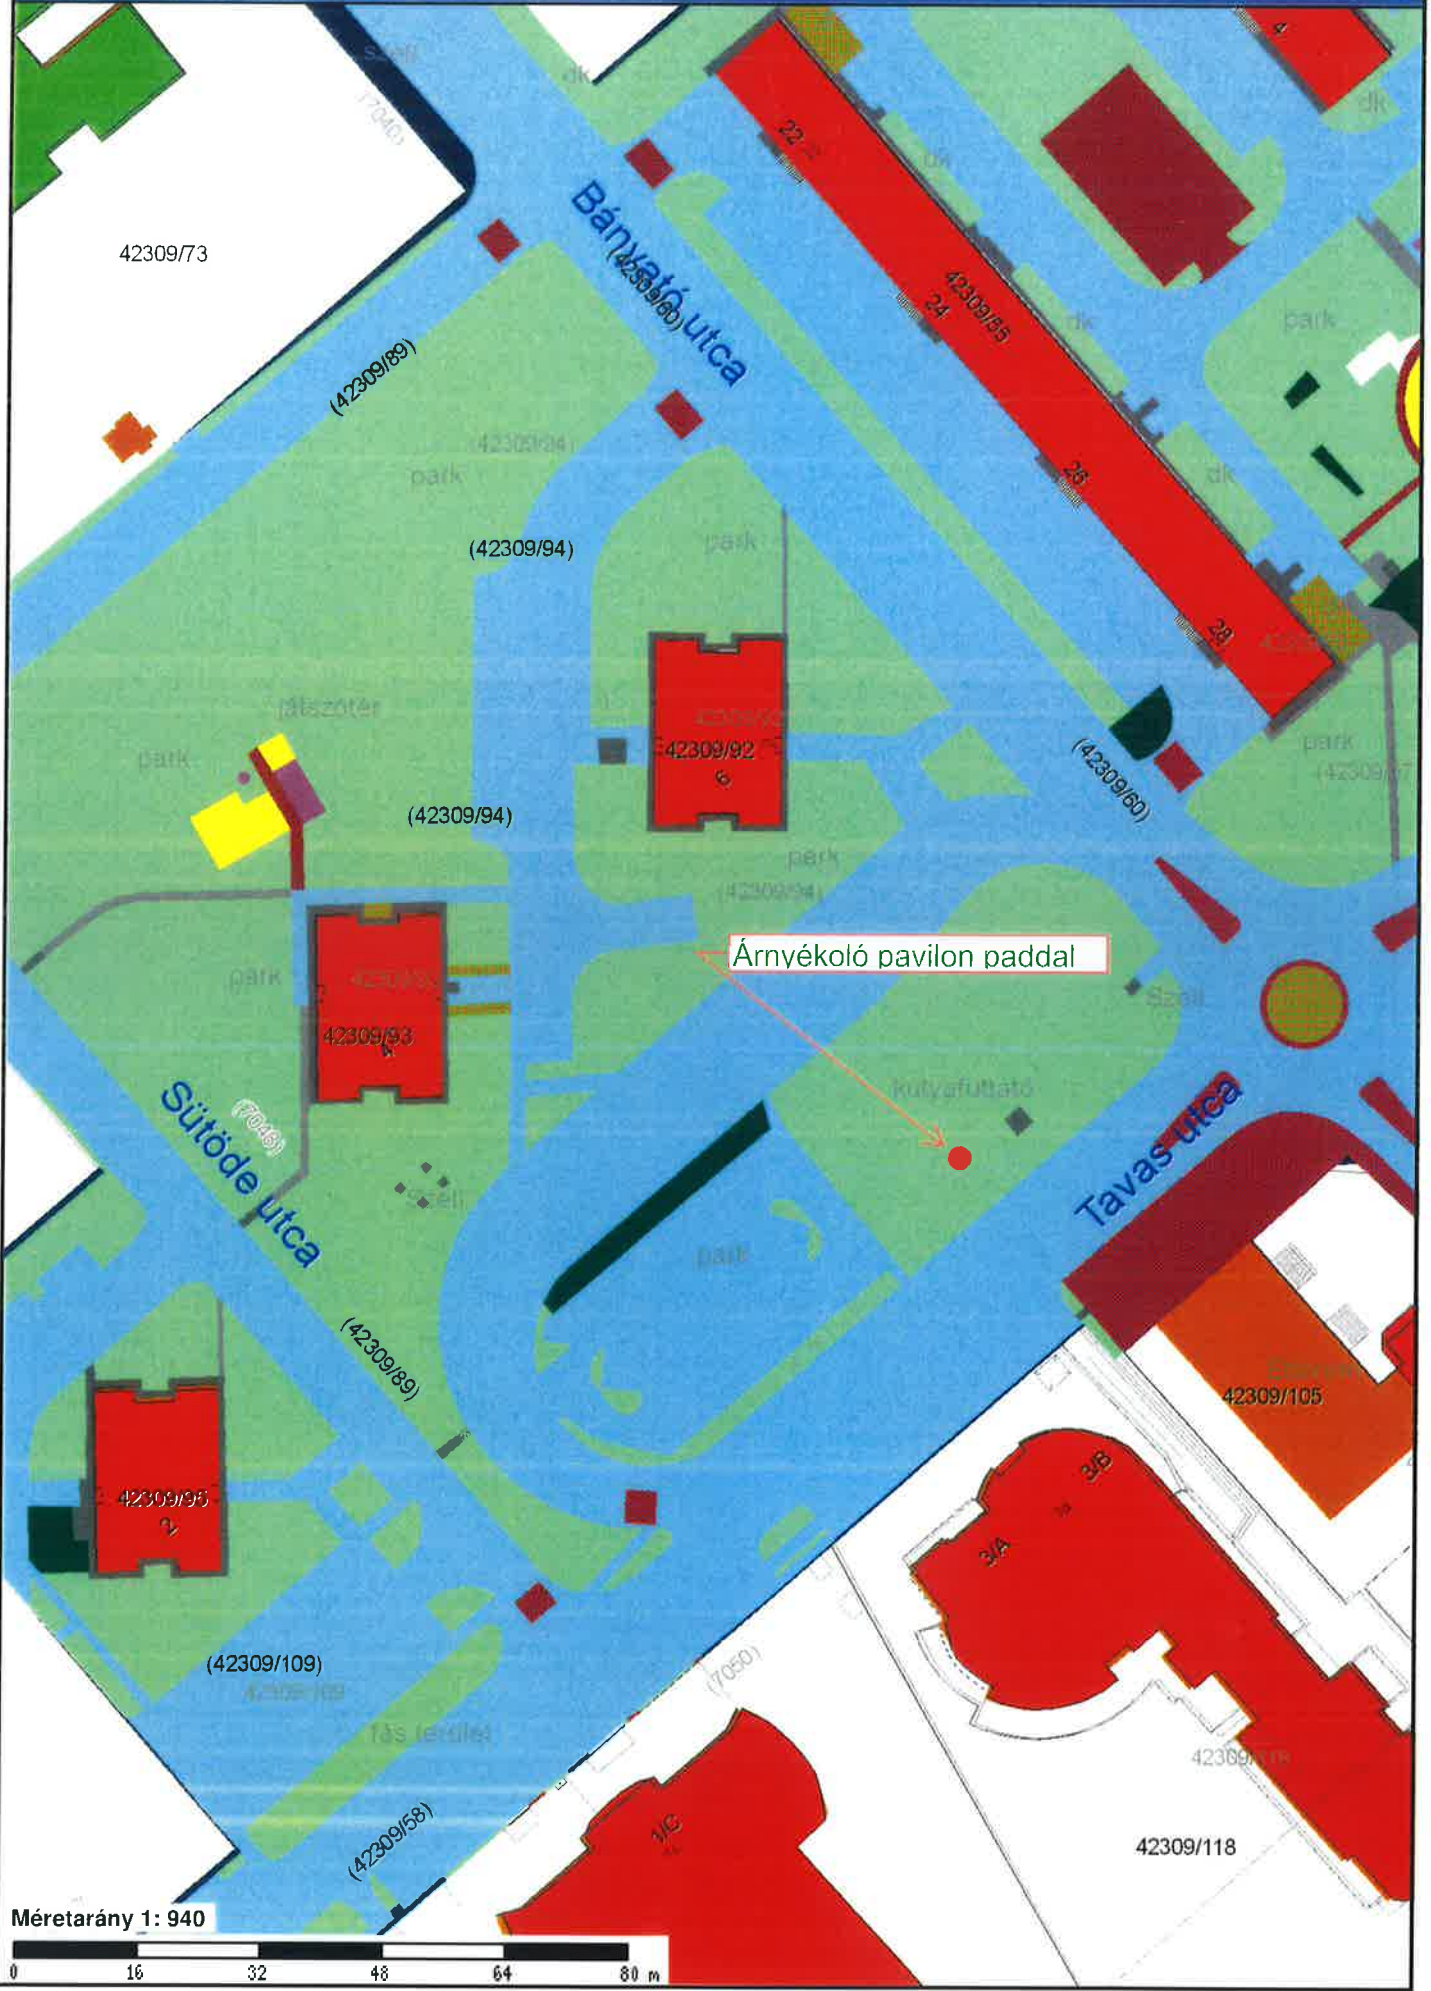

Árnyékoló pavilon paddal

Méretarány 1: 940



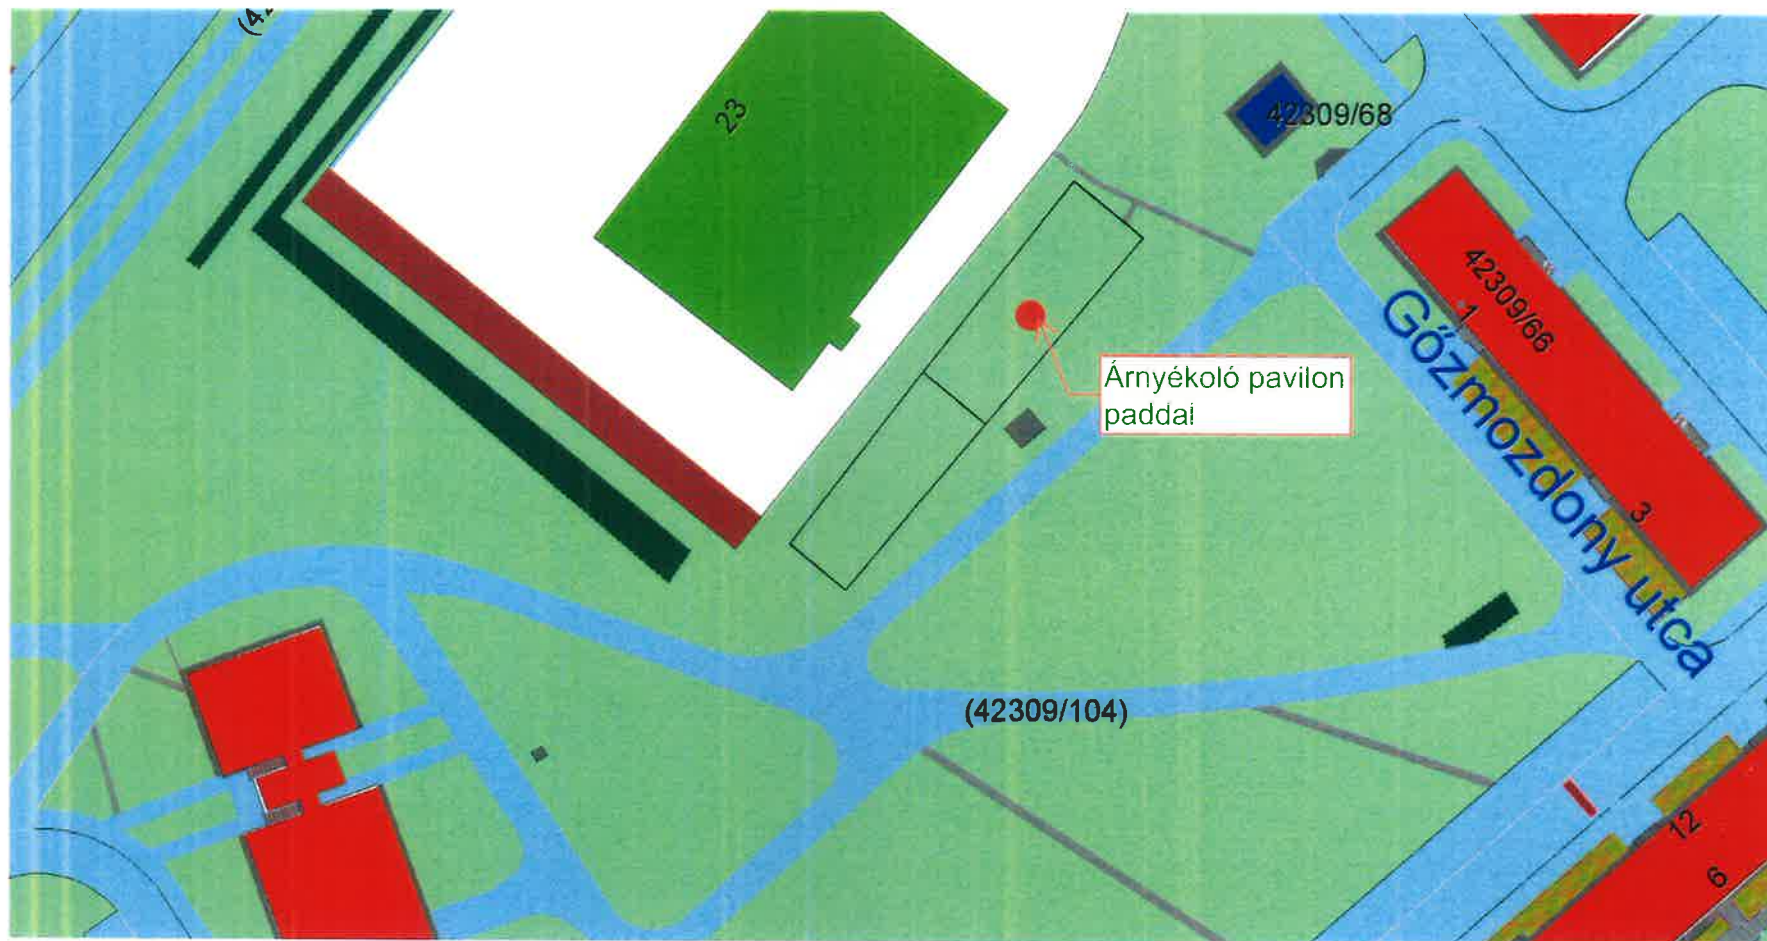

Gőzmozdony utcai kutyafttató árnyékoló pavilon paddal

