A–A metszet

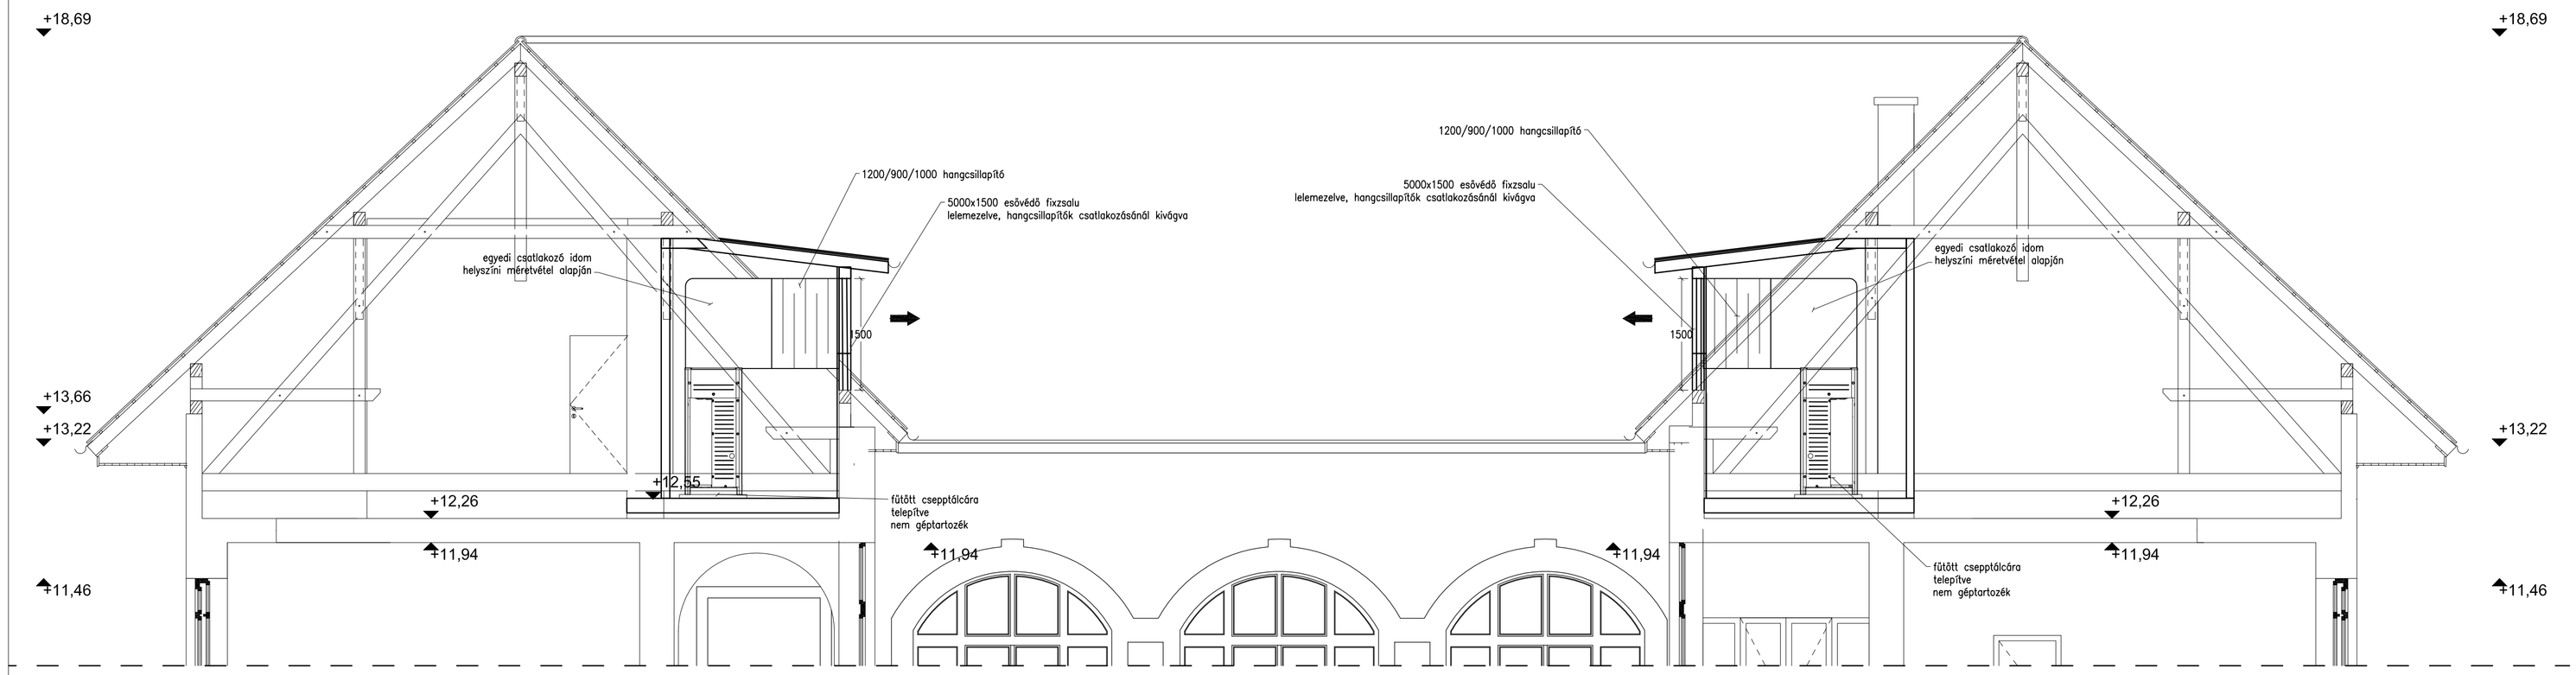

B–B metszet

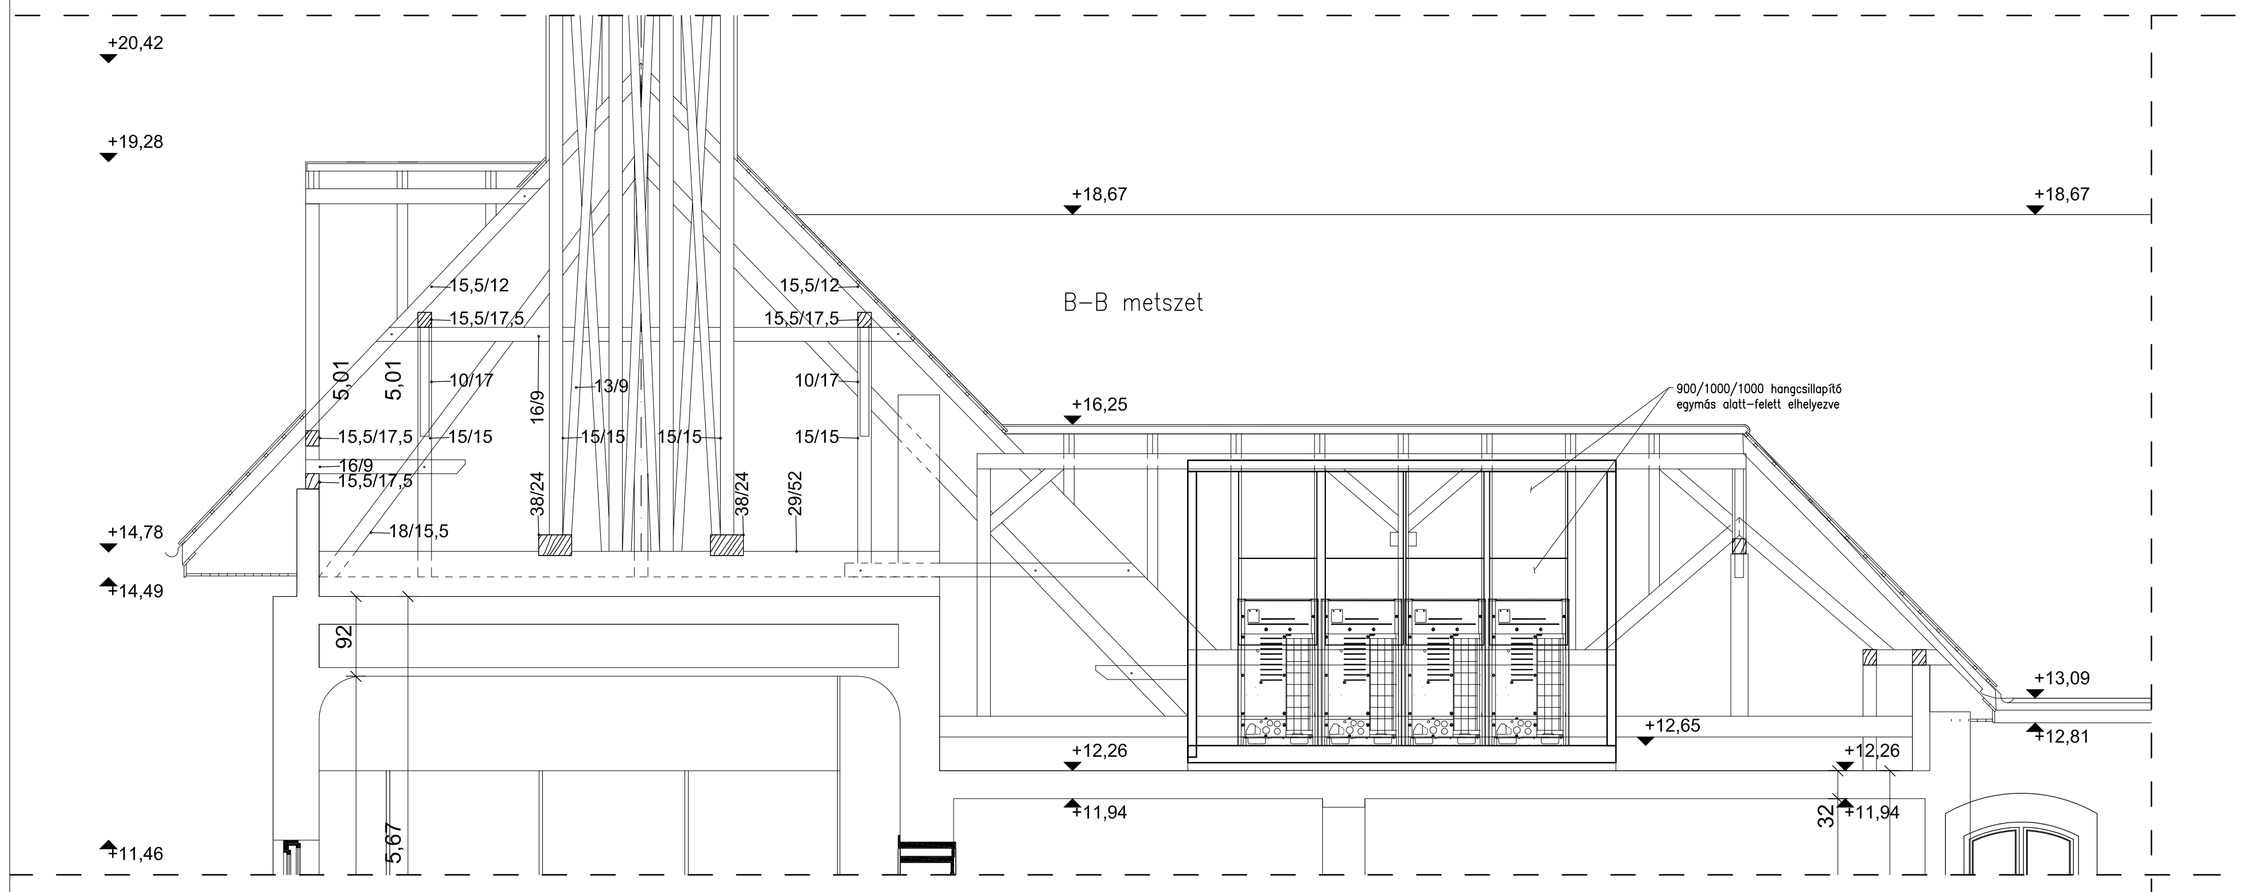

Tervező: FÖK. ZOLTÁN OKL.ÉP.GÉP.MÉRNÖK. É-T TEL.: 01-7476	Megrendelő: Bp.Főv,X.ker.Kőbányai Önkormányzat 1102 Budapest, Szent László tér 29	Tervező: FZH Tervező és Szolgáltató Korlátolt Felelősségű Társaság 1222 Budapest, Karácsony utca 7. Tel.: (361) 424-5141; Fax: (361) 424-5142 Mobil: (06)20 972-9302 e-mail: fok.zoltan@t-online.hu	
Lét.fel: FÖK. ZOLTÁN OKL.ÉP.GÉP.MÉRNÖK. É-T TEL.: 01-7476	Cím: ÉPÜLETFELÚJÍTÁS 1102 Budapest, Szent László tér 29		
Megnevezés: HŰTÉS–FŰTÉS METSZETEK	Rajzszám: **GFH-08**	Dátum: 2016.12.15.	Léptékː M 1:50 / Rajz. méret: A1+

A tervvel kapcsolatban a tervező minden jogot fenntart a DIN 34 szerint.