

Budapest Főváros X. kerület
Kőbányai Önkormányzat
Alpolgármestere

Előterjesztés
a Képviselő-testület részére
a Budapest X., Grafít utca út- és járdaépítéséhez tartozó közvilágítási hálózat
tulajdonjogának átruházásáról

I. Tartalmi összefoglaló

A Kőbányai Vagyonkezelő Zrt. bonyolításában készül el a Budapest X., Grafít utca út- és járdaépítése, mely beruházással egyetemben az érintett szakaszon a közvilágítási hálózat bővítésére is sor kerül.

A beruházás terveit a Herior Mérnöki Bt. (1223 Budapest, Hunyadi L. u. 6/4.) elkészítette, a tulajdonosi hozzájárulás iránti kérelme benyújtásra került Hivatalunkhoz, annak kiadása folyamatban van.

A közvilágítási munkarész *tervező által becsült* bekerülési költsége bruttó 1 260 000 Ft.

A beruházás során felállításra kerül 2 darab Ring 100/76/4T típusú acél kandeláber, amelyre Claudia Na 100 W lámpatesteket helyeznek el.

A Kőbányai Vagyonkezelő Zrt. és a tervező a beruházással kapcsolatban tájékoztatta Hivatalunkat, hogy a kiépítés feltétele a létesítendő közvilágítási berendezések tulajdonjogáról szóló döntés meghozatala is.


II. A végrehajtás feltételei

A Budapest Kőbányai Önkormányzat vagyonáról, a vagyontárgyak feletti tulajdonosi jogok gyakorlásáról szóló 43/2004. (VI. 24.) rendelet 20. § (2) bekezdése értelmében „Az önkormányzati vagyon ingyenes vagy kedvezményes megszerzéséről, illetve átruházásáról a Tulajdonosi Bizottság előzetes véleménye alapján a Képviselő-testület dönt.”


III. Döntési javaslat

Budapest Főváros X. kerület Kőbányai Önkormányzat Képviselő-testülete meghozza az előterjesztés 1. mellékletében foglalt határozatot.

Budapest, 2011. november 8.


dr. Pap Sándor

Törvényességi szempontból ellenjegyzem:


dr. Szabó Krisztián
jegyző

Budapest Főváros X. kerület Kőbányai Önkormányzat Képviselő-testületének

.../2011. (... ..) határozata

a Budapest X., Grafit utca út- és járdaépítéséhez kapcsolódó közvilágítási hálózat tulajdonjogának átruházásáról

1. Budapest Főváros X. kerület Kőbányai Önkormányzat Képviselő-testülete a Budapest X., Grafit utca út- és járdaépítéséhez kapcsolódó és készülő közvilágítási hálózat tulajdonjogát térítésmentesen átruházza a Fővárosi Önkormányzatra.

2. A Képviselő-testület felkéri a Polgármestert a szükséges intézkedések megtételére.

Határidő:

azonnal


Feladatkörében érintett:

gazdasági és fejlesztési szakterületért felelős

alpolgármester

Főépítési és Fejlesztési Iroda vezetője

2. melléklet

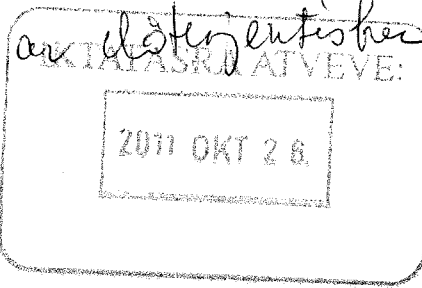

Főp-738/2011

NYILATKOZAT KÉRELEM

Tárgy: Bp. X., Grafit utca út-, és járdaépítésének engedélyezési és kiviteli tervéhez tartozó közvilágítás kialakítása

Kérem, fenti című kiviteli terv alapján létesítendő hálózat beruházójának nyilatkozatát, hogy

- vállalják az engedélyeztetés és a kivitelezés költségeit, és
- a megépített közvilágítási berendezéseket térítésmentesen átadják a BDK Kft. üzemeltetésébe.

Budapest, 2011. október hó

Köszönettel:


Gyarmati Ambrus

Gyarmati Ambrus

Tel.: 06 20 333 3434

Postacím: 1161. Tordai utca 2.

BUDAPEST FŐVÁROS X. KERÜLET KÖBÁNYAI ÖNKORMÁNYZAT Polgármesteri Hivatala	
Iktatószám: K/51219/2011/XI	2011 OKT 26.
Előszám: db melléklet	Előadó: <i>Kovács J</i>

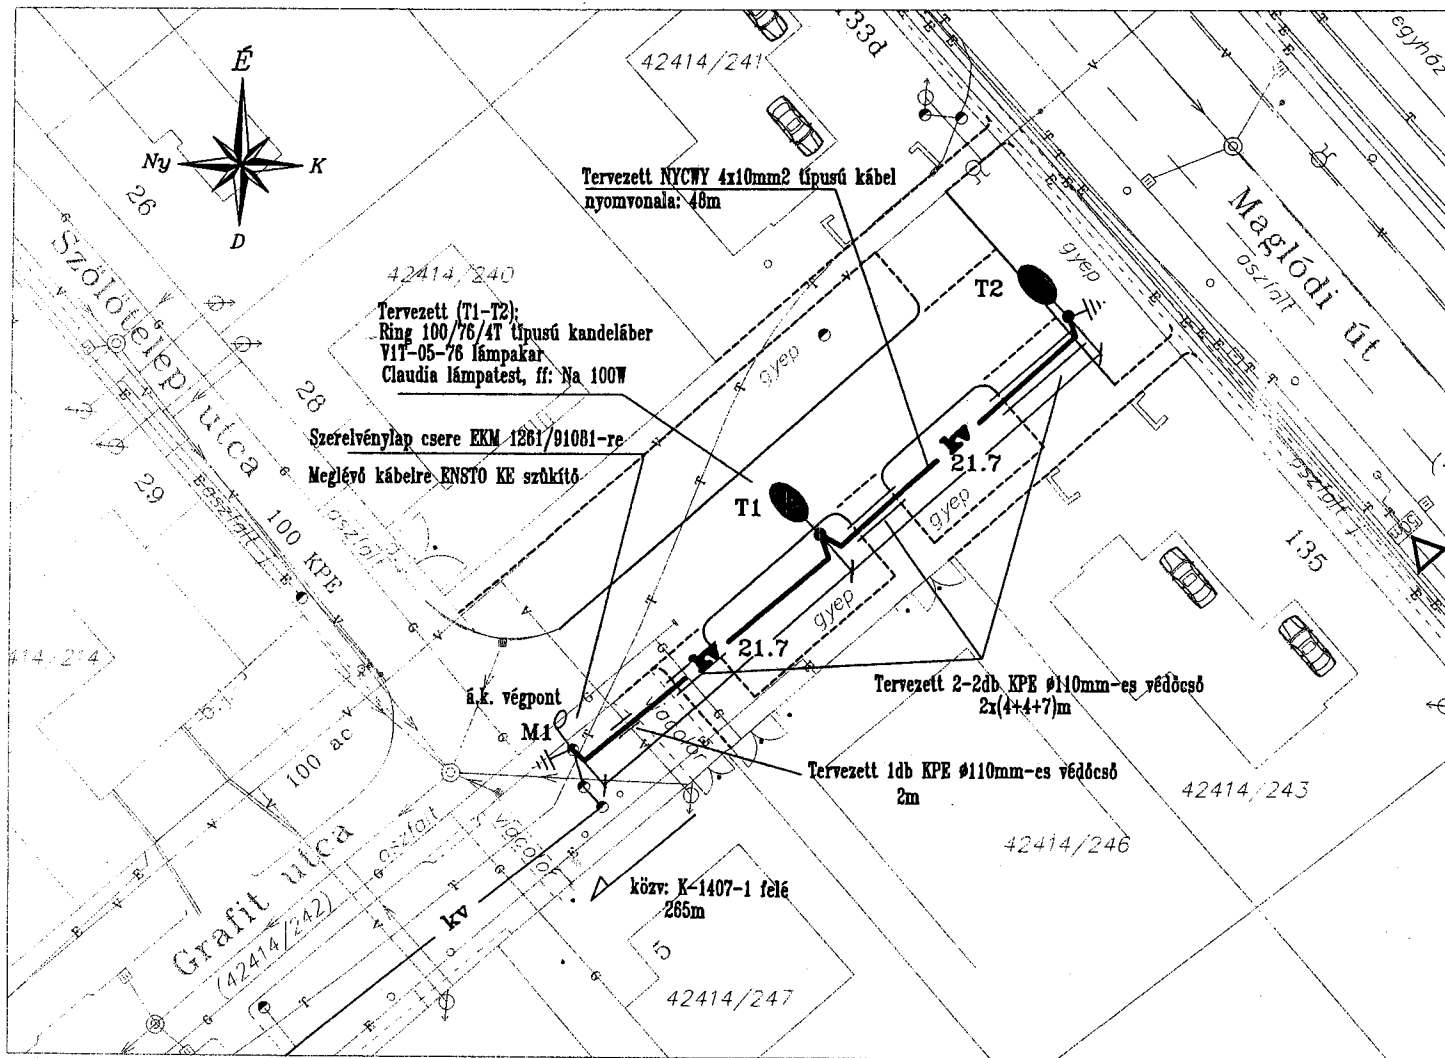

Jelmagyarázat

- kv — kv — Meglévő közvilágítási kábel
- kv — Tervezett közvilágítási kábel NYCWY 4x10/re10mm²
- T — Tervezett Ring 100/76/4T közvilágítási kandeláber VIT-05/76 lámpakar, Zafir12/Na 70W-os lámpatest
- T — Tervezett földelés
- — Meglévő 10m-es vasbeton kandeláber

HERIOR Mérnöki Bt. 2097 Pilisborosjenő, Pf.: 13 tel: 06-20/320-9077	
Mégbízó: Bp. X. ker., Köbányai Önkormányzat	
Tárgy: Bp. X. Grafit u. útépítésének kiviteli terve Közvilágítás kialakítása	Dátum: 2011. október Tervezés: 53/11
Rajz címe: Építési rajz	Rajzszám: 1
Tervező: Bényi Attila 1329387	Rajzoló: Tóth István Méretarány: M = 1 : 500

KÖLTSÉGVETÉS

Budapest X., Grafit utca út-, és járdaépítése

Összesítő

Tételkód	Megnevezés	Ajánlati ár (Ft)	Százalék%
1	Előkészítő munkák	550 000	7,72%
2	Alépitményi munkák	568 000	7,97%
3	Felépitményi munkák	4 904 800	68,81%
4	Forgalomtechnika	35 860	0,50%
5	Ideiglenes forgalomkorlátozás	62 000	0,87%
6	Közvilágítás technológia	515 849	7,24%
7	Közvilágítás anyagjegyzék	491 603	6,90%
a	Nettó ajánlati ár	7 128 112	100,00%
b	ÁFA 25%	1 782 028	
c	Bruttó ajánlati ár	8 910 140	
d	Tartalék a Nettó ajánlati ár 5 %-a	356 406	
e	ÁFA 25%	89 102	
f	Tartalék ÁFA-val	445 508	
g	Tartalékkal növelt Bruttó ajánlati ár	9 355 648	

Bp. 2011.09.30.