

**Előterjesztés**  
**a Képviselő-testület részére**  
**a Budapest X., Kékvirág utcai parkban (Kicsik és Nagyok játszótere) készülő**  
**közvilágítási hálózat tulajdonjogának átruházásáról**

**I. Tartalmi összefoglaló**

A Kőbányai Vagyonkezelő Zrt. bonyolításában készül el a Budapest X., Kékvirág utcai parkban (Kicsik és Nagyok játszótere) a közvilágítási hálózat bővítése.

A beruházás megvalósítására Önkormányzatunk és a Kőbányai Vagyonkezelő Zrt. között vállalkozási szerződés jött létre, a munka tényleges bekerülési költsége bruttó 2 093 750 Ft lesz.

A beruházás során a Nagyok játszóterén 2 darab 4 méteres Park típusú acéloszlop Glória 70 W Na lámpatesttel, míg a Kicsik játszóterén 1 db 4 méteres Park típusú acéloszlop Glória 70 W Na lámpatesttel kerül felállításra.

A beruházás terveit a VIALUX Kft. elkészítette, a tulajdonosi hozzájárulás iránti kérelme benyújtásra került Hivatalunkhoz, annak kiadása folyamatban van.

A Kőbányai Vagyonkezelő Zrt. a beruházással kapcsolatban tájékoztatta Hivatalunkat, hogy a kiépítés feltétele a létesítendő közvilágítási berendezések tulajdonjogáról szóló döntés meghozatala is.


**II. A végrehajtás feltételei**

A Budapest Kőbányai Önkormányzat vagyonáról, a vagyontárgyak feletti tulajdonosi jogok gyakorlásáról szóló 43/2004. (VI. 24.) rendelet 20. § (2) bekezdése értelmében „Az önkormányzati vagyon ingyenes vagy kedvezményes megszerzéséről, illetve átruházásáról a Tulajdonosi Bizottság előzetes véleménye alapján a Képviselő-testület dönt.”


**III. Döntési javaslat**

Budapest Főváros X. kerület Kőbányai Önkormányzat Képviselő-testülete meghozza az előterjesztés 1. mellékletében foglalt határozatot.

Budapest, 2011. november 8.

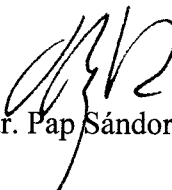  
dr. Pap Sándor

Törvényességi szempontból ellenjegyzem:

  
dr. Szabó Krisztián  
Jegyző

**Budapest Főváros X. kerület Kőbányai Önkormányzat Képviselő-testületének**

**.../2011. (... ..) határozata**

**a Budapest X., Kékvirág utcai parkban (Kicsik és Nagyok játszóttere) készülő  
közvilágítási hálózat tulajdonjogának átruházásáról**

1. Budapest Főváros X. kerület Kőbányai Önkormányzat Képviselő-testülete a Budapest X., Kékvirág utcai parkban (Kicsik és Nagyok játszóttere) készülő közvilágítási hálózat tulajdonjogát térítésmentesen átruházza a Fővárosi Önkormányzatra.
2. A Képviselő-testület felkéri a Polgármestert a szükséges intézkedések megtételére.


Határidő:

azonnal

Feladatkörében érintett:

gazdasági és fejlesztési szakterületért felelős  
alpolgármester  
Főépítészeti és Fejlesztési Iroda vezetője

Világítási helyzet: E1  
 Világítási osztály: S5  
 Em= 3lx (min.)  
 Emin= 0,6lx (karbantartási)  
 Avulási tényező: MF=0,85

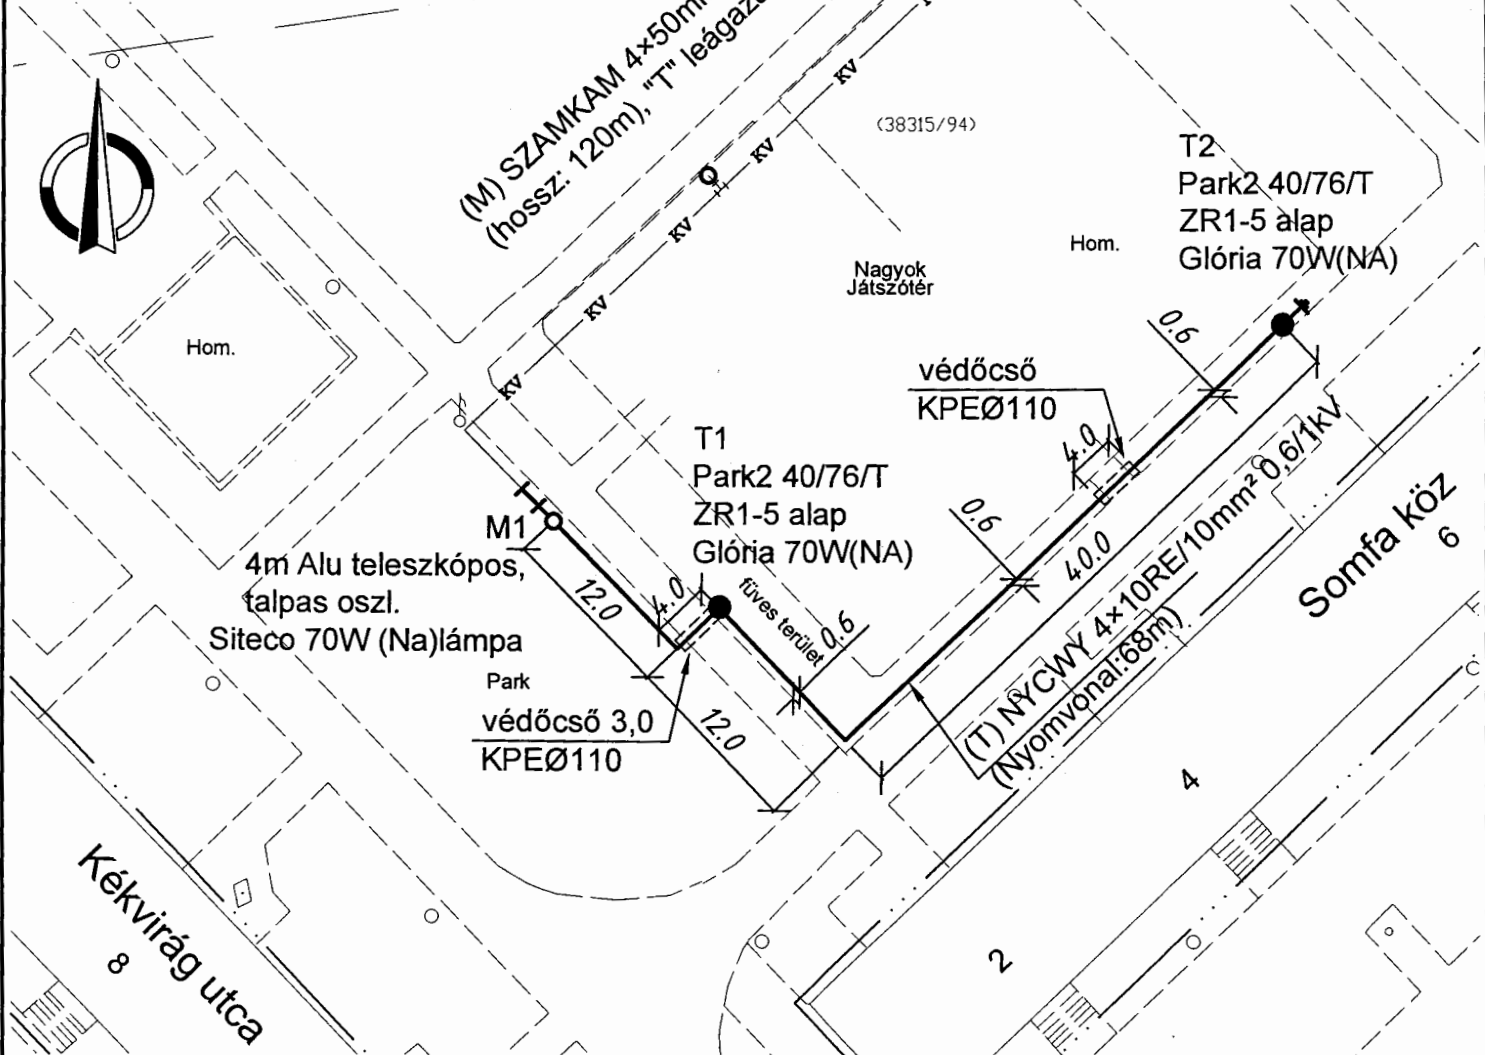

**Jelmagyarázat:**

- kv — : Meglévő közvilágítási kábel SZAMKAM 4x50mm<sup>2</sup>
- : Tervezett közvilágítási kábel NYCWY 4x10RE/10mm<sup>2</sup> 0,6/1kV (Cu)
- : Tervezett
  - Glória 1x70W ( Na ) oszlopféjes lámpatest
  - Park 2 40/76/T típ., 4m-es horg.acéloszlop ( teleszkópos, talpas ),
  - ZR-1-5 alap
- M. : Meglévő
- T. : Tervezett

**Érintésvédelem: TN rendszer(nullázás)**




**Elektromos Tervező és Kivitelező Kft.**

1045 Budapest, Széchenyi tér 10.

Terv címe: <b>Bp. X. Kővirág u.-i Nagyok játszótere</b>		Tervszám: <b>VL-23/2011</b>
Tervezett közvilágítás kialakítása		Rajzsám: <b>VL-23/2011/01</b>
		Nyomvonal: <b>68fm</b>
Rajzoló: <b>Kiss Árpád</b> <i>K.A.</i>	Rajz címe:	Méretarány: <b>1:500</b>
Tervező: <b>Kiss Árpád</b> <i>K.A.</i>	<b>Kiviteli rajz</b>	Készült: <b>2011.október</b>
Ügyvezető: <b>Tóth Tibor</b> <i>T.T.</i>		

Világítási helyzet: E1  
 Világítási osztály: S5  
 Em= 3lx (min.)  
 Emin= 0,6lx (karbantartási)  
 Avulási tényező: MF=0,85

(38315/90)

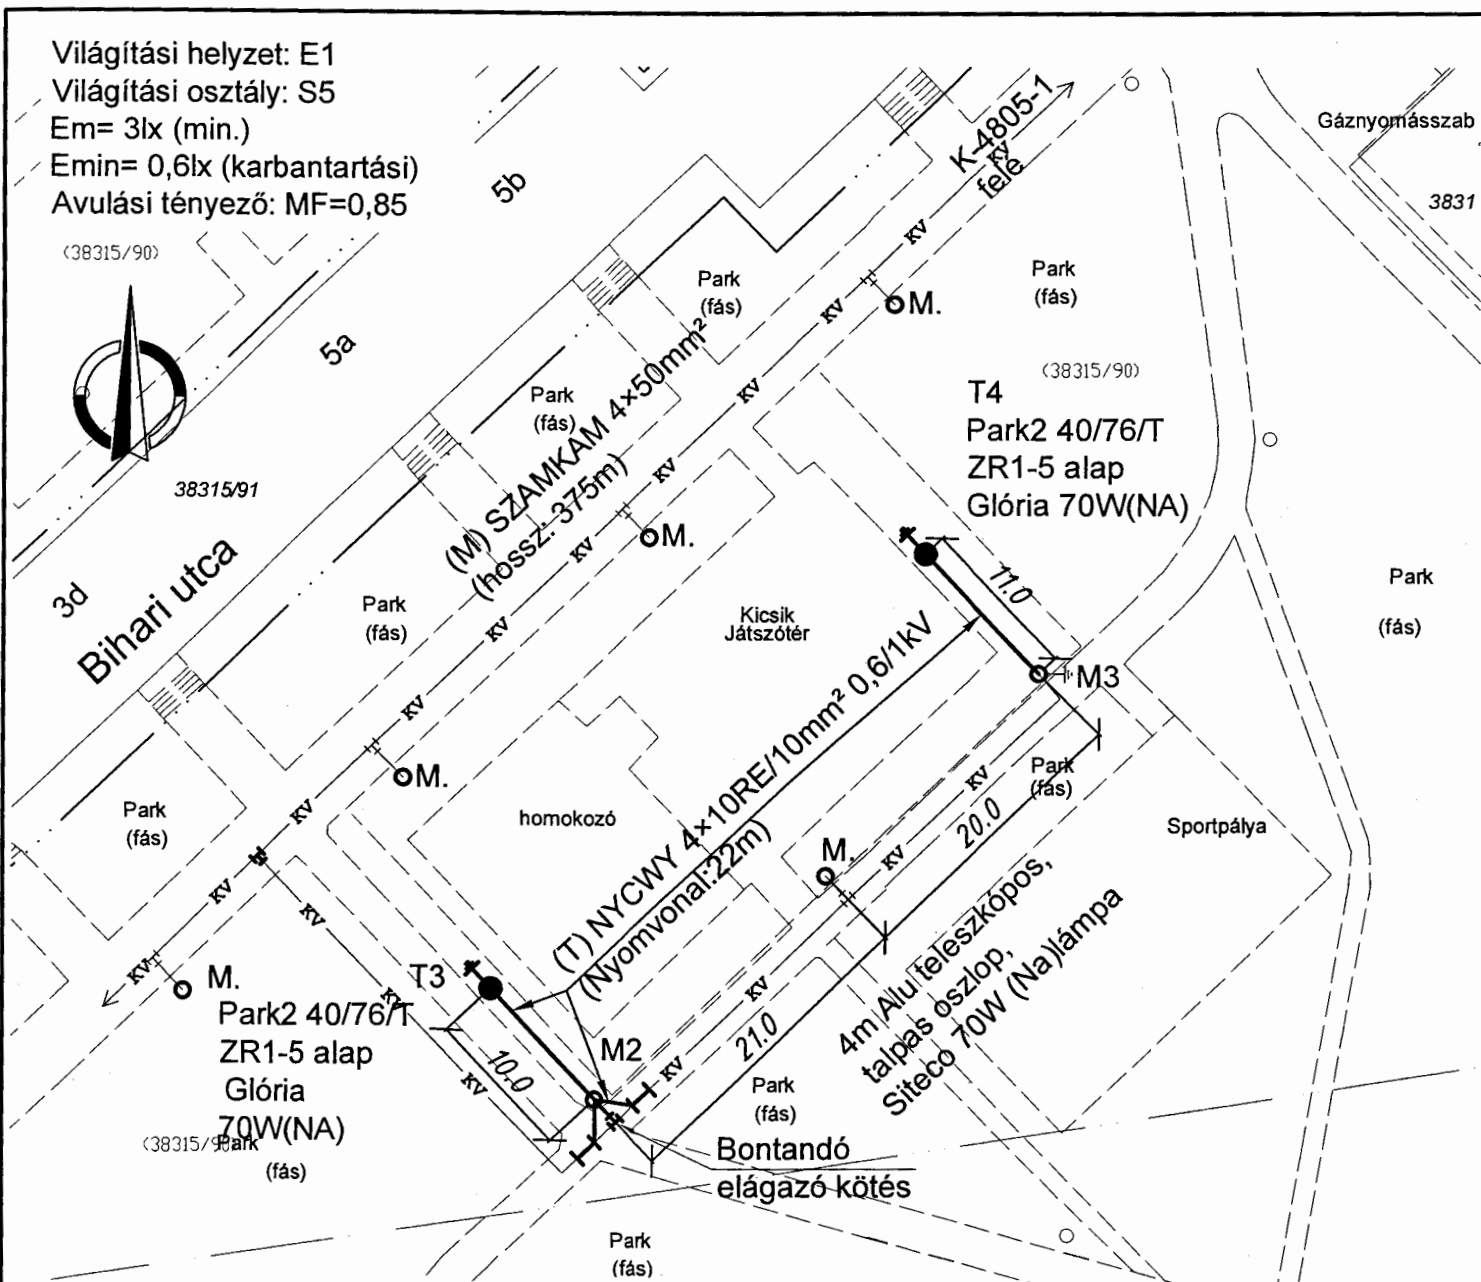

**Jelmagyarázat:**

- kv — : Meglévő közvilágítási kábel SZAMKAM 4x50mm<sup>2</sup>
- kv — : Tervezett közvilágítási kábel NYCWY 4x10RE/10mm<sup>2</sup> 0,6/1kV (Cu)
- : Tervezett
  - Glória 1x70W ( Na )oszlopféjes lámpatest
  - Park 2 40/76/T típ., 4m-es horg.acéloszlop( teleszkópos, talpas ),
  - ZR-1-5 alap
- M. : Meglévő
- T. : Tervezett

**Érintésvédelem: TN rendszer(nullázás)**



**Elektromos Tervező és Kivitelező Kft.**

1045 Budapest, Széchenyi tér 10.

Terv címe:		Bp. X. Kövirág u.-i Kicsik játszótére		Tervszám:	VL-23/2011
		Tervezett közvilágítás kialakítása		Rajzszám:	VL-23/2011/02
				Nyomvonal:	21fm
Rajzoló:	Kiss Árpád	Rajz címe:		Méretarány:	1:500
Tervező:	Kiss Árpád			Készült:	2011.október
Ügyvezető:	Tóth Tibor		<b>Kiviteli rajz</b>		

# Tervezési feladat egyeztetése

## JEGYZŐKÖNYV

**Tárgy:** Bp. X. ker. közvilágítás bővítés kialakítása.

(Kékvirág utcai park - 2 játszótéren)

**Kelt:** Budapest, 2011. 10..27.

**Jelen vannak:** Szuromi János, terület felelős BDK Kft. / Fax: 238 4323 /  
Kiss Árpád, tervező VIALUX Kft. / Fax: 272-1039, 204 1909 /

A jelen lévők a helyszínen tartott egyeztetésen a következőkben állapodtak meg:

### 1. Kékvirág utcai park - Nagyok játszótere

- 2 db 4 m-es Park 2 40/76/T acéloszlop állítása , ZR 1-5 alappal az 1.sz. oszlopon Glória 70 W Na lámpatest, a 2. sz. oszlopon ( a közeli lakóház miatt, a kisebb képrázás, alsó szintű lakásokba történő bevilágítás csökkentése érdekében) Zafir 70 W Na lámpatest felszerelésével, bekötésekkel, fényforrással, felszálló vezetékkel, Guro 1261/91081 szerelvénylap beszerelésével,
- a meglévő közvilágítási hálózathoz a csatlakozás a meglévő, jelölt oszlopból, 3 kábel befogadására alkalmas Guro szerelvényel
- NYCWY 4x10RE/10mm<sup>2</sup> földkábel hálózat kialakítása kb. 75 m nyomvonalon, 0,4 x 0,7 m-es földárok készítésével, műanyag kábeljelző, UNIVOLT mechanikai védelem alkalmazásával, burkolat bontási és helyreállítási munkákkal, végponti földelés készítésével
- a létesítmény energia igénye: 2x87W= 174W.

### 2. Kékvirág utcai park - Kicsik játszótere

- 2 x 1 db 4 m-es Park 2 40/76/T acéloszlop állítása , ZR 1-5 alappal, mindkét oszlopon Glória 70 W Na lámpatest felszerelésével, bekötésekkel, fényforrással, felszálló vezetékkel, Guro 1261/91081 szerelvénylap beszerelésével, a T 4 tervezett oszlop a körülkerített játszótéren belül, a padok mögötti zöldterületre telepített (csakúgy, mint a betáplálási pontot adó meglévő oszlop),
- a meglévő közvilágítási hálózathoz a csatlakozás a meglévő, jelölt oszlopokból, 3 kábel befogadására alkalmas Guro szerelvényel
- NYCWY 4x10RE/10mm<sup>2</sup> földkábel hálózat kialakítása kb.10 + 12 m nyomvonalon, 0,4 x 0,7 m-es földárok készítésével, műanyag kábeljelző, UNIVOLT mechanikai védelem alkalmazásával, burkolat bontási és helyreállítási munkákkal, végponti földelés készítésével
- a létesítmény energia igénye: 2x87W= 174W.

Előzetes információink szerint a Beruházó X. kerületi Vagyonkezelő ill. az Önkormányzat az elkészült berendezéseket üzemeltetésre a BDK Kft-nek, vagyonjogilag a Fővárosnak kívánja átadni, melyről nyilatkozatot ad ki.

A tervezés során be kell szerezni a BFFH nyilatkozatát a többlet üzemeltetési költségek vállalásáról.

k.m.f.

.....  
/ 2 /

BDK Kft képviselőjében

.....  
K. Árpád

VIALUX Kft képviselőjében



Tárgy : Bp.X.Kővirág u.-i játszótér közvilágítása  
Létesítmény : Közvilágítás  
Tervszám : VL-23/2011  
Dátum : 28.10.2011

**RELUX®**  
light simulation tools

## 2 járda

### 2.1 Összefoglalás, járda

#### 2.1.1 Eredményáttekintés, járda

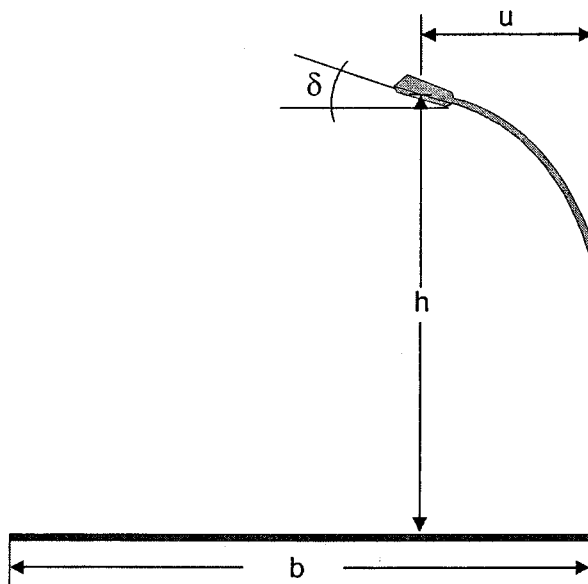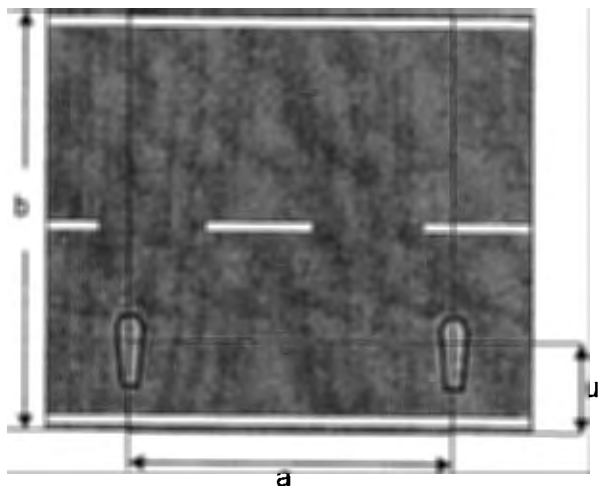

#### Lámpatestadatok

Gyártmány : HOFEKA  
Rendelési szám. : I21-27-0175, Parkvilágító, 70W nátrium  
Lámpatestnév : GLÓRIA, 70W-os, víztiszta bura  
Fényforrás : 2 x F36BX/840 0 W / 2900 lm

Útcátípus : nemosztott pályával  
Úttest szélessége (b): 1.60 m  
Forgalmi sávok száma : 1  
Útburkolat : R3  
Q0 : 0.08  
jobbrahajts

Lámpatestelhelyezés : sor jobboldalon  
Fénypontmagasság (h): 4.20 m  
Lámpatesttávolság (a): 22.00 m  
Lámpatest benyúlása (u): 0.00 m  
Lámpatest dőlése (delta): 0.00°  
Karbantartási tényező : 0.85

#### Fénysűrűség

Megfigyelőpont 1 : x=-60.00m, y=0.80m, z=1.50m  
Közép : 0.64 cd/m<sup>2</sup>  
U0 (min/közép;nedves) : 0.59

#### Hosszirányú egyenletesség

UI (B1: x = -60.00, y = 0.80, z = 1.50) : 0.65

#### Káprázás/ Környezet világossága

TI (B1: y=0.80m) : 54 %  
SR : 0.97

#### Vízszintes megvilágítás erőssége E

Közép : 4.89 lx

#### Függőleges megvilágítás erőssége E v

Közép : 4.6 lx

**Kovács József**

**Feladó:** "Vialux Kft." <vialux@vialux.hu>  
**Címzett:** "Kovács József" <kovacsj@kobanya.hu>  
**Elküldve:** 2011. november 7. 9:56  
**Tárgy:** Bp. X. Kékvirág  
 Tisztelt Kovács Úr!

Telefonon történt megbeszélésünk értelmében tájékoztatásul közlöm, hogy a Bp., X. Kékvirág utcai park (Klcsik és Nagyok játszótere) közvilágítási bővítési munkáira társaságunk 2011. szeptember 22-dikén szerződést kötött a Kőbányai Vagyonkezelő Zrt-vel

	1.675.000,- Ft
+ ÁFA	418.750,- Ft
=	2.093.750,- Ft értékben.

Megjegyzem, hogy ez az összeg nem tartalmazza a bonyolítói költségeket, így a beruházás teljes értékét a Vagyonkezelő Zrt tudja Önöknek megmondani.

Üdvözlettel

Vialux Elektromos Tervező és Kivitelező Kft  
 1045 Budapest, Széchenyi tér 10.  
 T.: (061) 390 2251  
 F.: (061) 272 1039  
[vialux@vialux.hu](mailto:vialux@vialux.hu)

Tóth Tibor  
 ügyvezető  
 M.: 20 9320166  
[tothtiber@vialux.hu](mailto:tothtiber@vialux.hu)

\_\_\_\_\_ ESET Smart Security - Vírusdefiníciós adatbázis: 6606 (20111106) \_\_\_\_\_

Az üzenetet az ESET Smart Security ellenőrizte.

<http://www.eset.hu>