

14/491/37/2008.

Budapest, 2008. SZEPTEMBER 18.

**Budapest Főváros X. kerület Kőbányai Önkormányzat
Polgármestere**

Tárgy: A Bp., X. ker. kőbányai
kerékpárút és parkoló hálózat fejlesztése

Tisztelt Képviselő-testület!

A Kerületfejlesztési és Környezetvédelmi Bizottság 111/2008. (VI. 10.) sz.-ú határozatával egyetértett azzal, hogy Kőbánya területén 30-50 kerékpártároló kerüljön kialakításra. A Képviselő-testület 1134/2008. (VI. 19.) sz.-ú határozatában felkérte a Polgármestert arra, hogy készíttessen felmérést a kerékpártárolók helyszínére és ezek kihelyezésének költségvonzatára.

A kerületben

- oktatási intézmény 30 db
- posta 4 db
- egészségügyi intézmény 17 db
- ügyeletes posta 2 db
- kiskereskedelmi létesítmény kb.20 db, van.

A kerékpárút- és parkoló hálózat fejlesztésével kapcsolatban 2008. augusztus 29.-én egyeztetést tartottunk, amelyen a résztvevők a következő helyszíneket javasolták tárolók kialakítására.

- Művelődési házak:
 1. KÖSZI, Előd u.1.
 2. Pataky István művelődési ház
- Gyógyszertárak és egészségügyi intézmények:
 3. Harmat patika, Körösi Csoma Sándor út-Harmat u. sarok
 4. Újhegyi stny. Gyógyszertár
 5. Zsivaj u.2. orvosi rendelő
 6. Pongrác u. 19. orvosi rendelő és gyógyszertár
 7. Egészségház, Kőbányai út 45.
 8. Üllői út 128. felnőtt rendelő
 9. Üllői út 136. gyermek rendelő
 10. Gépmadár u. 2.
- Óvodák:
 11. Mádi u.4-6. Kincskeresők óvoda
 12. Kőbányai út 38. (Gép u.-i bejárattal)
 13. Hárslevelű u. 5.
 14. Halom u. 7/b.
 15. Gépmadár u.15.
 16. Gém u. 5-7. Komplex óvoda, ált. isk.
- Általános Iskolák:
 17. Kada u. 27-29. óvoda és ált. isk.
 18. Harmat u.88.

19. Újhegyi stny. 1-3.
 20. Kápolna tér 4.
 21. Bánya u. 32.
 22. Szent László tér 1.
 23. Kőbányai út 38.
 24. Száva u. 1-3.
 25. Jászberényi út 89.
 26. Keresztúri út 7-9.
- Középiskolák:
 27. Maglódi út 4/b. Élelmiszeripari Szakképző
 28. Maglódi út 8. Ker.-i-és Vendéglátóipari
 29. Maglódi út 8. Kertészeti Szakközépisk.
 30. Mádi u. 173. Zrínyi Gimnázium
 31. Kőrösi Csoma S. út 28-34. Szent László gimnázium
 32. Gyakorló u. 21-23. Közgazdasági Szakközépisk.
 - Főiskolák:
 33. Liget u.22. Gazdasági Főiskola
 - Egyebek
 34. Újhegyi Mély tó
 35. Harmat u.-i oktatási központ
 36. Újhegyi uszoda
 37. Kada 120. CBA
 38. Polgármesteri Hivatal Szent László tér 29.
 39. Kőrösi Csoma stny. Posta
 40. Kőrösi Csoma stny . CBA
 41. Liget tér buszvégállomás
 42. Liget tér Kőbánya alsó vasútállomás
 43. Ónodi utca végén Kőbánya felső vasútállomás
 44. Martinovics tér12. Tűzoltóság + múzeum
 45. Román u. 2. OTP.
 46. Pöttyös u.-i metrómegállóval szemben
 47. Határ úti metrómegállónál
 48. Üllői úti posta
 49. Temető főbejárat
 50. Újhegyi stny PLUSZ
 51. Harmat u. 6-8. Rendőrség
 52. Hungária krt. 5-7. általános iskola

A kerület kerékpárforgalmi hálózatának fejlesztésénél az alábbi ütemezetségekben javasolták a kerékpárutak továbbépítését:

- I. ütem a Kőér utca hiányzó részének kiépítése a Vaspálya utca és az Óhegy utca között, valamint az Ónodi utcában az Albertirsai úttól a Kőrösi Csoma Sándor úton át a Harmat utcáig.
- II. ütem a Barabás utca kiépítése a Mázsa tér és a Kőér utca között.
- III. ütem a Korponai utca kiépítése az Albertirsai út és a Liget tér között.
- IV. ütem a Fertő utca kiépítése a Hungária krt. és a Kőér utca között.
- V. ütem a Rákospatak mentén.

Határozati javaslat:

Budapest Főváros X. Kerület Kőbányai Önkormányzat Képviselő-testülete a „A Bp., X. ker. kőbányai kerékpárút és parkoló hálózat fejlesztése” előterjesztést megtárgyalta és a BFFH által küldött kerékpárforgalmi hálózatának fejlesztési javaslatát elfogadja kerületi kerékpárforgalmi tervként is, a 198/2007. (IX. 11.) sz.-ú határozatban elfogadott kiegészítésekkel együtt.

A kerékpártároló kialakítására az alábbi helyszíneket fogadja el:

1. KÖSZI, Előd u.1.
 2. Pataky István művelődési ház
- Gyógyszertárak és egészségügyi intézmények:
 3. Harmat patika, Kőrösi Csoma Sándor út–Harmat u. sarok
 4. Újhegyi stny. Gyógyszertár
 5. Zsivaj u.2. orvosi rendelő
 6. Pongrác u. 19. orvosi rendelő és gyógyszertár
 7. Egészségház, Kőbányai út 45.
 8. Üllői út 128. felnőtt rendelő
 9. Üllői út 136. gyermek rendelő
 10. Gépmadár u. 2.
 - Óvodák:
 11. Mádi u.4-6. Kincskeresők óvoda
 12. Kőbányai út 38. (Gép u.-i bejárattal)
 13. Hárslevelű u. 5.
 14. Halom u. 7/b.
 15. Gépmadár u.15.
 16. Gém u. 5-7. Komplex óvoda, ált. isk.
 - Általános Iskolák:
 17. Kada u. 27-29. óvoda és ált. isk.
 18. Harmat u.88.
 19. Újhegyi stny. 1-3.
 20. Kápolna tér 4.
 21. Bánya u. 32.
 22. Szent László tér 1.
 23. Kőbányai út 38.
 24. Száva u. 1-3.
 25. Jászberényi út 89.
 26. Keresztúri út 7-9.
 - Középiskolák:
 27. Maglódi út 4/b. Élelmiszeripari Szakképző
 28. Maglódi út 8. Ker.-i-és Vendéglátóipari
 29. Maglódi út 8. Kertészeti Szakközépisk.
 30. Mádi u. 173. Zrínyi Gimnázium
 31. Kőrösi Csoma S. út 28-34. Szent László gimnázium
 32. Gyakorló u. 21-23. Közgazdasági Szakközépisk.

- Főiskolák:
 - 33. Liget u.22. Gazdasági Főiskola
- Egyebek
 - 34. Újhegyi Mély tó
 - 35. Harmat u.-i oktatási központ
 - 36. Újhegyi uszoda
 - 37. Kada 120. CBA
 - 38. Polgármesteri Hivatal Szent László tér 29.
 - 39. Kőrösi Csoma stny. Posta
 - 40. Kőrösi Csoma stny . CBA
 - 41. Liget tér buszvégállomás
 - 42. Liget tér Kőbánya alsó vasútállomás
 - 43. Ónodi utca végén Kőbánya felső vasútállomás
 - 44. Martinovics tér12. Tűzoltóság + múzeum
 - 45. Román u. 2. OTP.
 - 46. Pöttyös u.-i metrómegállóval szemben
 - 47. Határ úti metrómegállónál
 - 48. Üllői úti posta
 - 49. Temető főbejárat
 - 50. Újhegyi stny PLUS
 - 51. Harmat u. 6-8. Rendőrség
 - 52. Hungária 5-7. ált. isk.

A kerület kerékpárforgalmi hálózatának fejlesztésénél az alábbi ütemezettségben javasolja a kerékpárutak továbbépítését:

- I. ütem a Kőér utca hiányzó részének kiépítése a Vaspálya utca és az Óhegy utca között, valamint az Ónodi utcában az Albertirsai úttól a Kőrösi Csoma Sándor úton át a Harmat utcáig.
- II. ütem a Barabás utca kiépítése a Mázsa tér és a Kőér utca között.
- III. ütem a Korponai utca kiépítése az Albertirsai út és a Liget tér között.
- IV. ütem a Fertő utca kiépítése a Hungária krt. és a Kőér utca között.
- V. ütem a Rákospatak mentén.

Határidő:	2008. október 30.
Felelős:	Verbai Lajos polgármester
Előkészítésért felelős:	dr. Neszteli István jegyző
Végrehajtás előkészítéséért felelős:	Ronyec Róbert, Szarvasi Ákos

Budapest, 2008. szeptember 4.


Verbai Lajos

Törvényességi szempontból látta


dr. Neszteli István
j e g y z ő

Bu AN

BUDAPEST KÖBÁNYAI ÖNKORMÁNYZAT
POLGÁRMESTERI HIVATAL
Jegyzői Iroda

Kivonat a Kerületfejlesztési és Környezetvédelmi Bizottság ülésén készült
jegyzőkönyvből:

Az ülés időpontja: 2007. szeptember 11.

A kivonatot kapja: **Montvai József**
irodavezető

198/2007. (IX. 11.) sz. Kerületfejlesztési és Környezetvédelmi Bizottság határozata

(7 igen, egyhangú szavazattal)


A Kerületfejlesztési és Környezetvédelmi Bizottság „Budapest kerékpárforgalmi főhálózatának fejlesztési terve” tárgyú előterjesztést megtárgyalta és a jelen jegyzőkönyv mellékletét képező térkép (1. sz. melléklet) szerinti korrekciókat elfogadja, melyek az alábbiak:

1. Korponai utca – Albertirsai út megnyitása esetén kerékpárút kialakítása,
2. Kőrösi Csoma sétányról a Kőrösi Csoma Sándor útra kerüljön a nyomvonal,
3. Gyömrői útról a kiépítésre kerülő Vaspálya utcára kerüljön a nyomvonal,
4. Felsőrákosi réteknél a kiépítésre kerülő „Tárna utcai feltáróút” főúthálózat részeként,
5. Maglódi út folytatásaként az Álmos utcáig, összekötve a Sírkert utca – Maglódi úti csomópontot a Maglódi út – Kozma utcai csomóponttal,
6. Sibrik Miklós út folytatásaként távlatban tervezett út helyett az Akna utca – Gránátos utca nyomvonalán,
7. Hárslevelű utca helyett a Zöldpálya u. – Magyarfalva utcára kerüljön áthelyezésre.

A Bizottság felkéri a polgármestert a szükséges intézkedés megtételére.

Budapest, 2007. szeptember 18.

Kivonat hiteles:

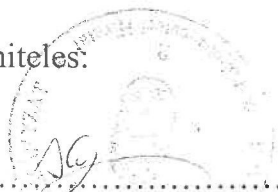

.....
Korányiné Csosz Anna

X. KERÜLET KERÉKPÁRFORGALMI HÁLÓZATÁNAK FEJLESZTÉSI JAVASLATA

1:10.000



MEGLÉVŐ HÁLÓZAT:
KERÉKPÁRÚT, ÉVALÓZÓ KPI ÚT
KÖZÖS GYALOG KPI ÚT
KIJELÖLT KPI ÚT HÁLÓZAT
KERÉKPÁRSÁV SÍK ZÓNÁK
MEGL. CSILL. ZÓNÁ

TERVEZETT HÁLÓZAT:
KPI ÚT, GYALOGKÉPÍTŐ, KPI SÁV
DOPPALYAN KIJELÖLT KPI ÚT
KERÉKPÁRSÁV SÍK ZÓNÁK
KIJELÖLT MEGLÉVŐ HÁLÓZAT
HÍD MŰTÁRGY (A) ÉPÍTÉS
TERV. CSILL. ZÓNÁ
KPI PARKOLÓ HÁLÓZAT
AUSZTRÁLI HÉLYEKEN

X. KERÜLET KERÉKPÁRFORGALMI
HÁLÓZATÁNAK FEJLESZTÉSI JAVASLATA
1:10.000



MEGLÉVŐ HÁLÓZAT:
KERÉKPÁRÚT, GYALOG-KP ÚT
KÖZÖS GYALOG-KP ÚT
KIJELÖLT KP. ÚTVONAL
KERÉKPÁRSÁV
MEGL. CSILL. ZÓNA

TERVEZETT HÁLÓZAT:
KP. ÚT, GYALOG-KP. ÚT, KP. SÁV
ÚTPÁLYÁN KIJELÖLT
KERÉKPÁRSÁV ÚTVONAL
KÖRREKÖLŐ MEGLÉVŐ HÁLÓZATON
HID., MŰTÁRGY. (A) FEJLESZTÉS
TERV. CSILL. ZÓNA
KP. PARKOLÓ MÁV. BNY.
ÁTSZÁLLÁSI HELYSÉKEN


JELMAGYARÁZAT:



BUDAPEST
X. KERÜLET
M ~ 1:20000



Kerékpár útk

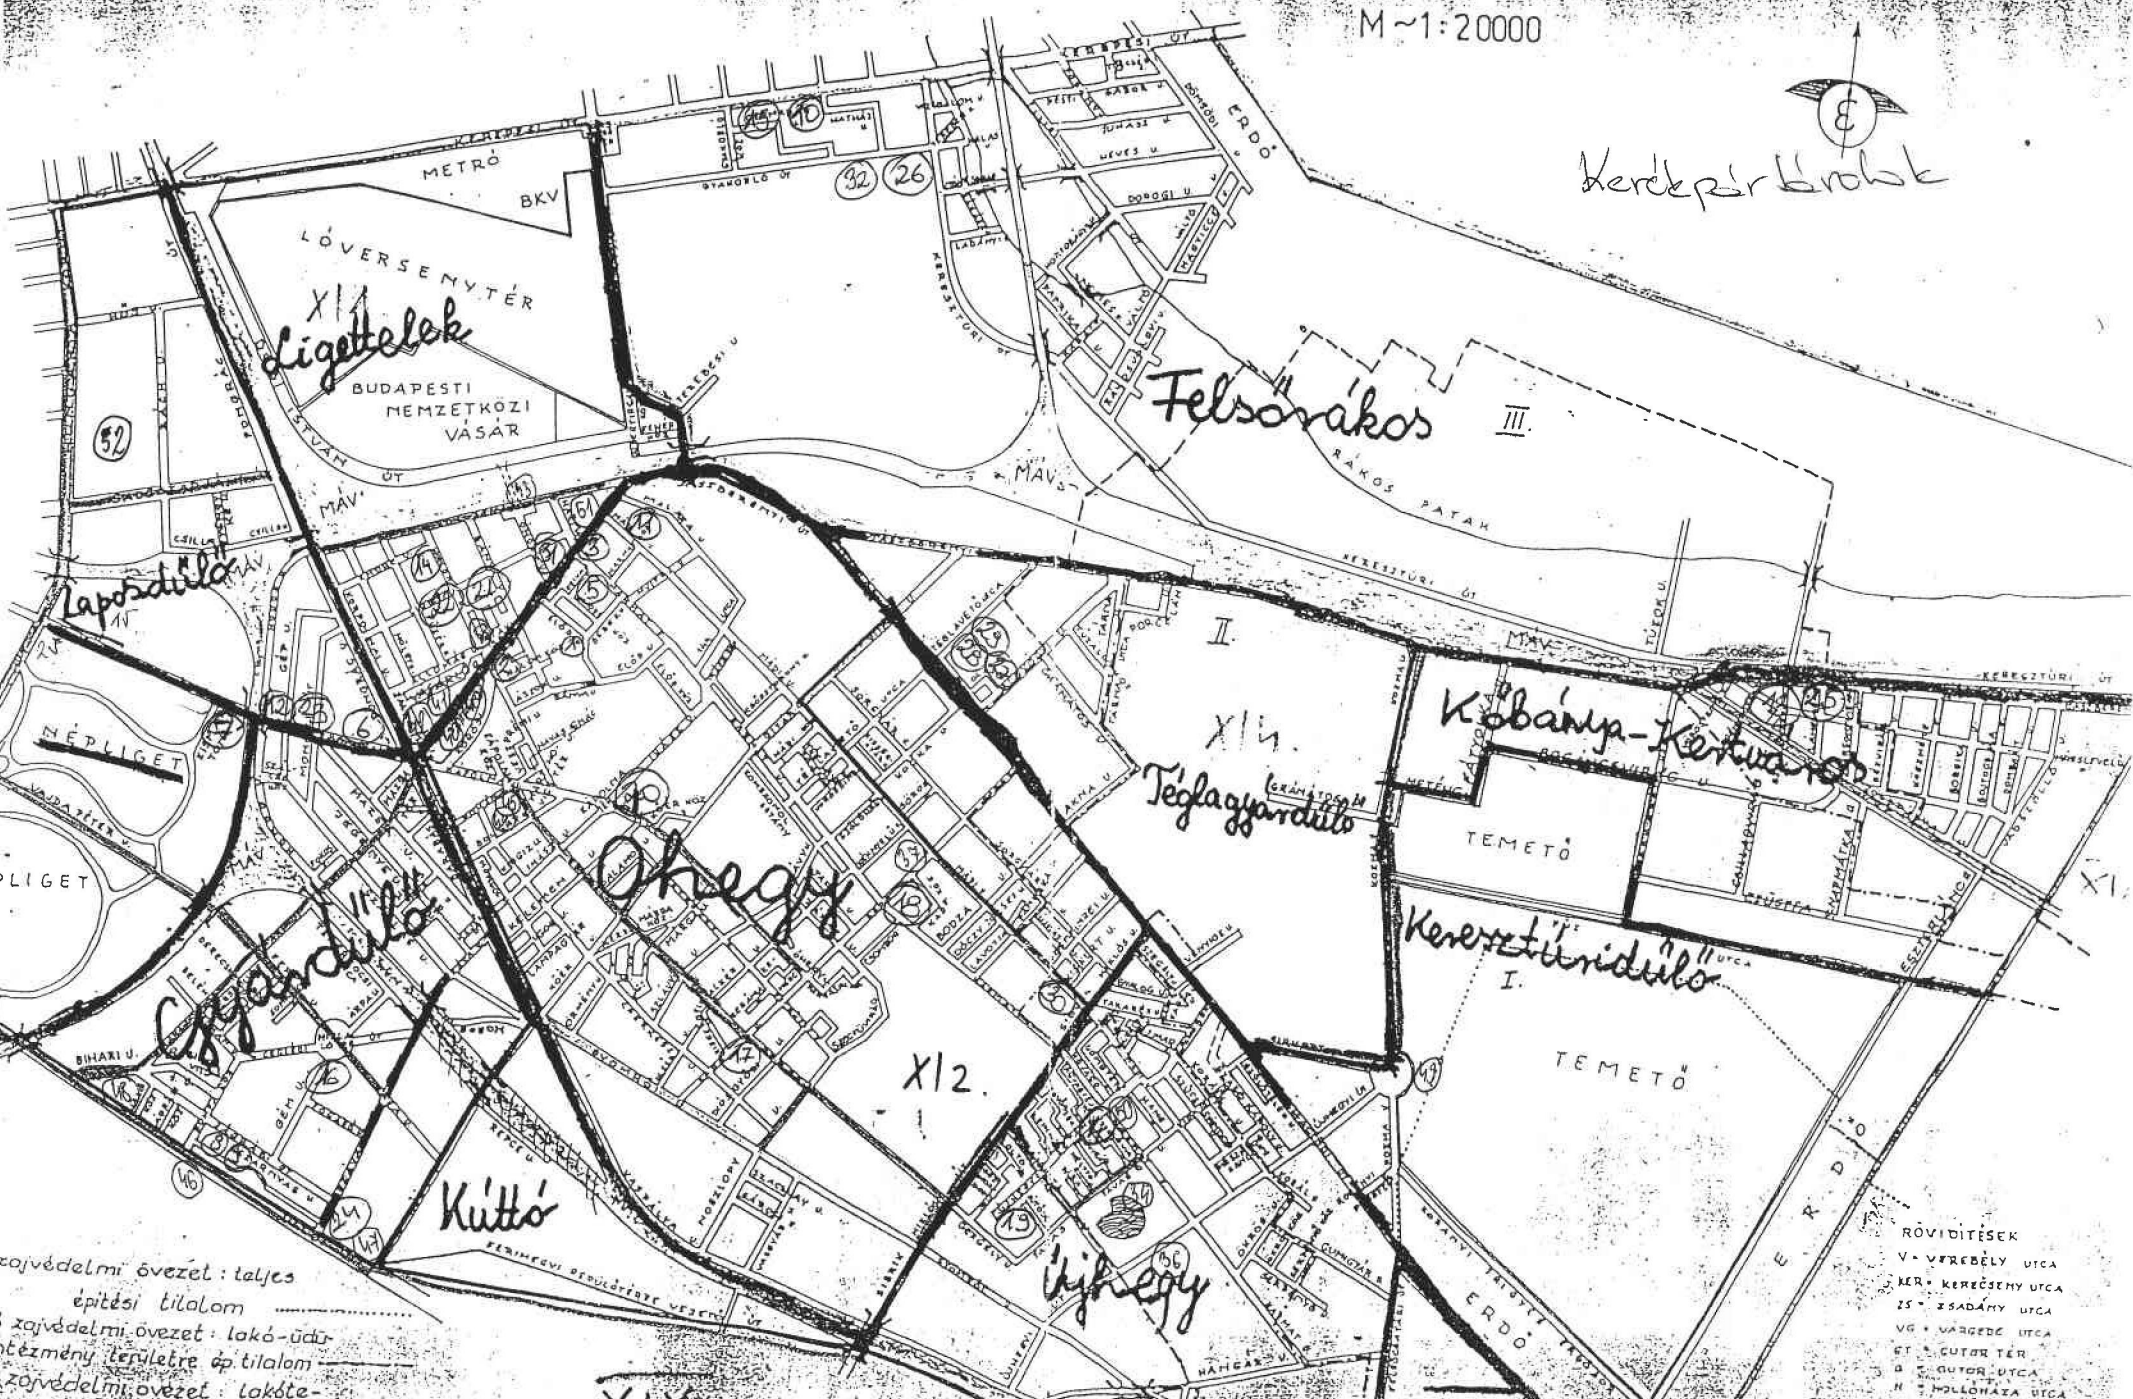

zajvédelmi övezet: teljes
építési tilalom
zajvédelmi övezet: lakó-üzem-
intézmény területre építési tilalom
zajvédelmi övezet: lakóterület

- ROVIDÍTÉSEK
- V = VÉREBÉLY UTCA
 - KER = KERÉCSÉNY UTCA
 - ZS = ZSADÁNY UTCA
 - VG = VARGEBE UTCA
 - GT = GUTOR TÉR
 - D = GUTOR UTCA
 - H = HOLLÓHÁZA UTCA
 - S = SPILL