

**Budapest Főváros X. kerület
Kőbányai Önkormányzat
Alpolgármestere**

Tárgy: Javaslát téli munkavégzés tilalma
alóli felmentésre

Melléklet: 1 pld. kérelem másolat
1 pld. helyszínrajz másolat

Tisztelt Kerületfejlesztési és Környezetvédelmi Bizottság!

A 13/1998. (III. 24.) BKÖ rendelet 1. § (1) bekezdésében a Kőbányai Önkormányzat tulajdonában álló közutak és a közutak részét képező járdák burkolatának felbontását november 15-től március 15-ig terjedő időszakban megtiltotta.

Ugyanezen §. (3) bekezdése rendelkezik arról, hogy a téli munkavégzési szabályok betartásának előírásával a tilalom alól – kérelemre – szigorú kivételként felmentés adható jelentős közérdeket képviselő, halasztást nem tűró közművesítések – távközlési vezetékek kivételével – valamint út- és járda építésének szükségessége esetén.

A felmentés eldöntését a 30/2010. (XII. 17.) önkormányzati rendelet a T. Bizottság hatáskörébe utalja.

Az előterjesztésünkhöz mellékeljük az NR-BAU Kft. által, a Meténg utcára beérkezett felmentést igénylő kérelem másolatát.

Munkavégzés helye: Bp. X. ker. Meténg u. 2-4. szám

Munka neve: vízbekötés kiépítése

Kivitelező: NR-BAU Kft. (2011 Budakalász, Pomázi út 12.)

Időpontja: 2011. február 28. – 2011. március 9.

A munka elvégzésére azért van szükség, mert az utcában lévő csarnok vízellátása nem megoldott és az ott dolgozóknak a vízellátás nem biztosított. A VÍZMŰVEK Zrt-nél már a tavalyi végén benyújtották a kérelmüket a vízellátásra, de eddig még nem kaptak engedélyt.

A munkavégzés az útburkolat felbontásával nem jár.


Tekintettel a fent leírtakra a felmentés megadását javaslom, s kérem a Tisztelt Bizottságot az alábbi határozati javaslat szíves elfogadására.

Határozati javaslat:

A Kerületüzemeltetési és Környezetvédelmi Bizottság megadja a téli munkavégzés tilalma alóli felmentést az


NR-BAU Kft. (2011 Budakalász, Pomázi út 12.) részére a Bp. X. ker. Meténg u. 2-4. számú ingatlan vízbekötés kiépítési munkára 2011. február 28. – 2011. március 9. közötti időszakra.

Budapest, 2011. február 17.



Radványi Gábor

Törvényességi szempontból látta:

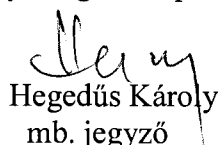

Hegedűs Károly
mb. jegyző

VAGY-41/2011.

Km ikt: Mátyási B.D.

219/2011.

Budapest X Kerület
Polgármesteri Hivatal

Budapest
Szent László tér 29.
1102

Tárgy: Téli mukavégzéshez kérelem

Cím: X. Meténg utca 2-4.vízbeöntés kiépítése

Tisztelt Kovács Ágnes!

Ezúton kérjük, szíveskedjenek a tárgyban szereplő munkára vonatkozóan a téli munkavégzési tilalom alóli felmentést megadni. Az utcában lévő ingatlan(csarnok) vízellátása nem megoldott, így szükséges lenne a beöntés kiépítése, ennek hiányában egész télen víz nélkül maradnának a csarnok dolgozói.

Jelmav 28 - Mátyási Á.

Tisztelettel:

NR-BAU KFT
2011 Budakalász, Pomázi út 12.
Adószám: 10937510-2-13
5.

Erős Péter
vállalkozási vezető

Budakalász, 2010. november 23.


Érdj legy ??
01.27.
Pénz? Készpénz!

IKTATÁSRA ÁTVÉ
NR-BAU KFT.
2011 FEBR - 1.

BUDAPEST FŐVÁROS X. KERÜLET
KÖBÁNYAI ÖNKORMÁNYZAT
Polgármesteri Hivatala

Iktatószám: K/7862/2011/XII
2011 FEBR - 2.

Előszám:db
melléklet
Előadó: Jelmav

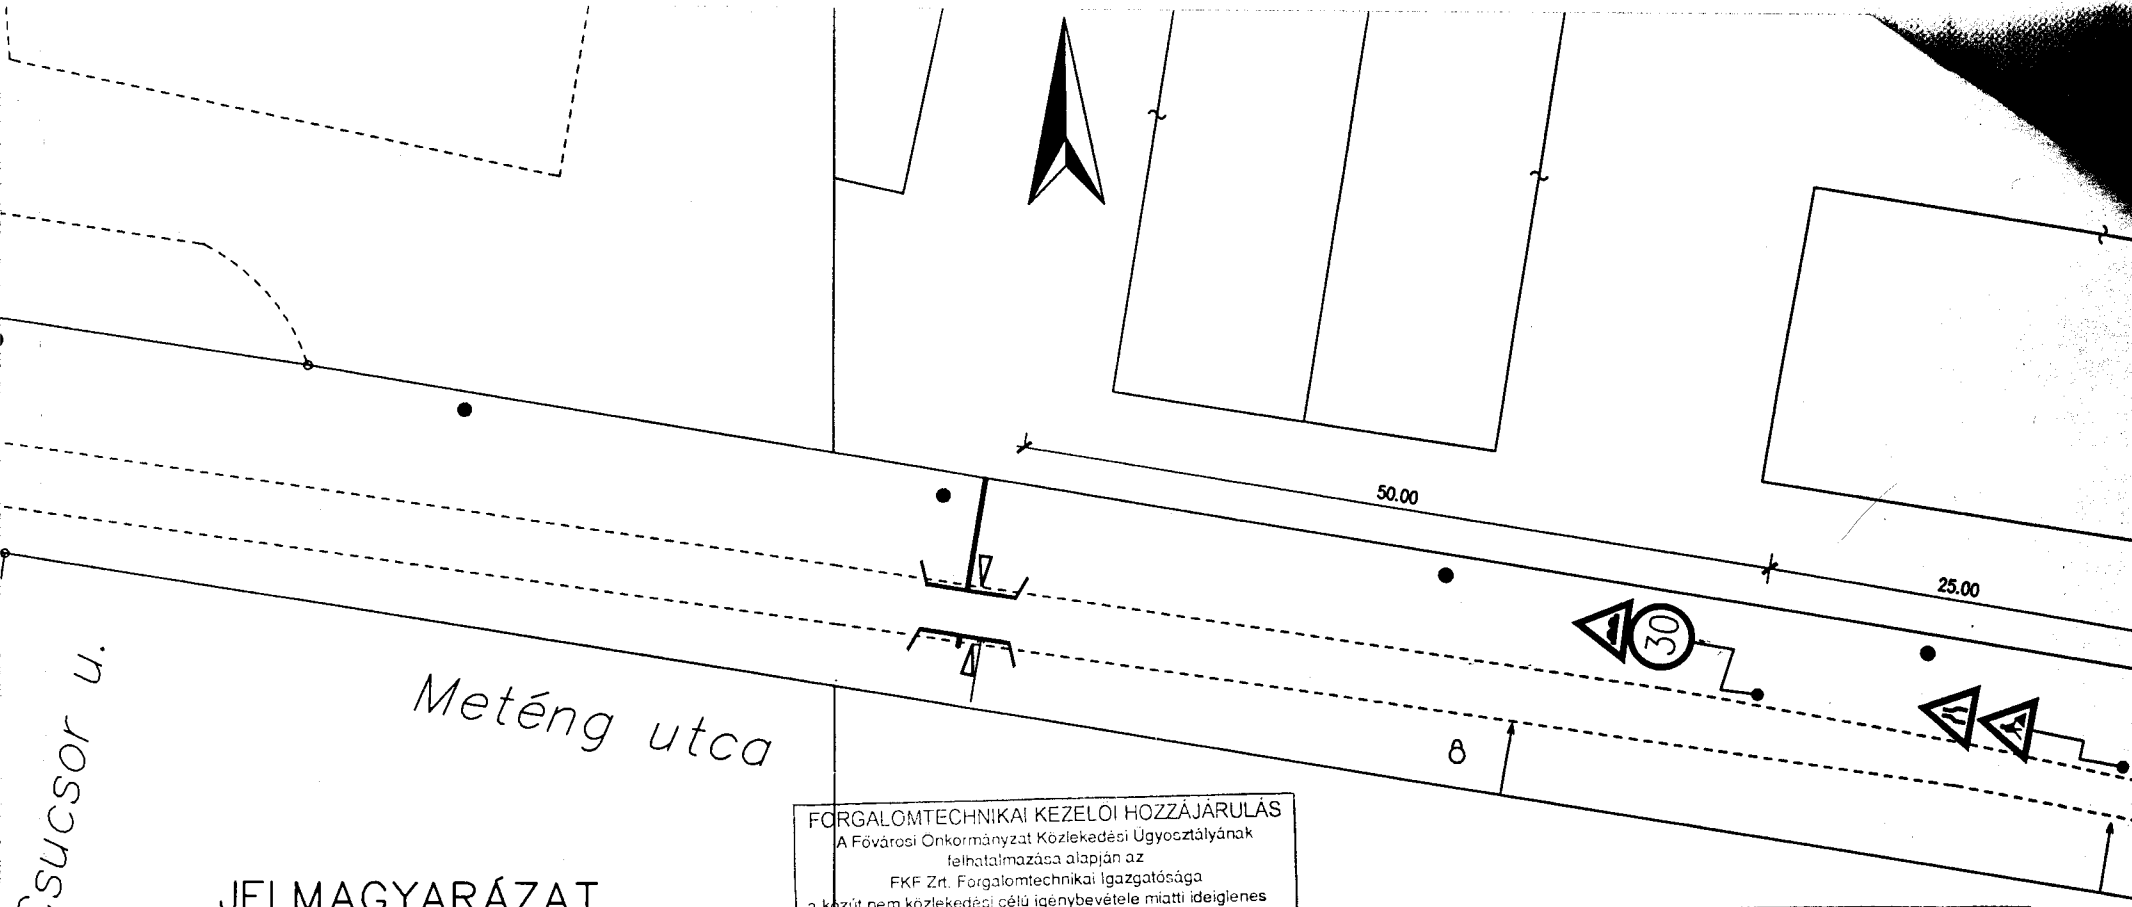

Csucsor u.

Meténg utca

JELMAGYARÁZAT

-  meglévő jelzőtábla
-  kihelyezendő jelzőtábla
-  
-  munkahelyi elkorlátozás
-  3 m széles közúti provizórium
- 

FORGALOMTECHNIKAI KEZELŐI HOZZÁJÁRULÁS
 A Fővárosi Onkormányzat Közlekedési Ügyosztályának felhatalmazása alapján az FKF Zrt. Forgalomtechnikai Igazgatósága a közút nem közlekedési célú igénybevétele miatti ideiglenes forgalmirend-módosításhoz:
 a terv módosítása nélkül – a terv módosításával
 a kicéreléssel nélkül – kicéreléssel
 a 2589/2008. (XII. 18.) számú kormányrendelet alapján hozza jóvá.
 A hozzájárulás megtagadása miatt, vagy a megállapított feltételekkel szemben a Nemzeti Közlekedési Hatósághoz lehet kérelemmel fordulni. A forgalmi rend kialakításakor az általános forgalomtechnikai üzemeltetési előírásokban és technológiai leírásokban foglaltakat be kell tartani. Érvényes 6 hónapig.
 Budapest, 2010. 11. 18. *[Signature]*

Budapesti Közlekedési Zártkörűen Működő Részvénytársaság
 Forgalomirányítási Főosztály
 A tervezett munka a BKV Zrt.-t forgalmi vonatkozásban nem érinti.
 Budapest, 2010. 11. 18. *[Signature]*

Figyelem!
 Az ingatlanok forgalmát biztosítani kell.

DATA RECORD KFT. tel: 06209 765 183	
Megbízó: NR-BAU KFT.	Dátum: 2010. nov.
Tárgy: Budapest X. Meténg u. 2-4. sz. vízvezeték építés	Tervező: 530/10
Rajz címe: Forgalmkorlátozási helyszínrajz	Rajzszám: F - 1
Tervező: Erős Zsigmond 01-6368 <i>[Signature]</i>	Méretarány: M = 1 : 500