

**Budapest Főváros X. kerület
Kőbányai Önkormányzat
Alpolgármestere**

Tárgy: A Fővárosi Vízművek Zrt.
tulajdonosi hozzájárulás iránti kérelmei
vízbekötések bontási engedélyéhez

Tisztelt Gazdasági Bizottság!

A Fővárosi Vízművek Zrt. (székhelye: 1134 Budapest, Váci út 23-27., Cg. 01-10-042451, adószám: 10898824-2-44, statisztikai számjele: 10898824-4761-114-01) kérelmet nyújtott be az Önkormányzathoz, melyben tulajdonosi hozzájárulást kért a Budapest X. kerület, Mázsa tér (38403/7 hrsz-ú) NÁ 25-ös, a Budapest X. kerület, Terebesi u. 7. szám alatti (39210/142 hrsz-ú) NÁ 25-ös, illetve a Budapest X. kerület, Mázsa tér 3. számmal szembeni 38403/2 hrsz-ú NÁ 25-ös vízbekötés elvágásához.

1. A becsatolt műszaki leírás szerint a vízbekötés elvágás a X. ker., Mázsa tér 38403/7 hrsz-hoz készül, mely zsákutca és a forgalom kétirányú, jelenleg építési terület. Az elvágásnál az út szélessége 7,40 méter. A munkagödör mellett 3,80 m marad a forgalom részére. A munka időtartama kb. 3 óra.
A terv szerint a megszűnő NÁ 25-ös vízbekötést az NÁ 300-as göv. vízcsőről kell levágni, új csőbéklyó és dugó beépítésével. A bekötésen lévő vízmérő és főelzáró leszerelésre kerül. A főelzáró csapszekrényét is ki kell venni. Az NÁ 300-as göv. vízcső a telekhatártól 4,50 méterre van.
2. A becsatolt műszaki leírás szerint a vízbekötés megszüntetése a X. ker., Terebesi utcában történik, amely földút és ahol a forgalom kétirányú. Az elvágás munkái mellett a forgalom számára 3,80 m marad.
A terv szerint a megszűnő NÁ 25-ös vízbekötést az NÁ 150-es ac. vízcsőről kell levágni, új csőbéklyó és dugó beépítésével. A bekötésen lévő vízmérő és főelzáró leszerelésre kerül. A főelzáró csapszekrényét is ki kell venni. Az NÁ 150-es ac. vízcső a telekhatártól 6,60 méterre van.
3. A becsatolt műszaki leírás szerint a vízbekötés megszüntetése a X. ker., Mázsa tér 3. sz. előtt az út alatt készül, ahol a forgalom egyirányú. Az elvágásnál, egy sávot ideiglenesen használnak, kb. 2,50 métert lezárnak a forgalom elöl, és itt a burkolat szélessége: 7,40 m. A munkagödör mellett a forgalom számára 4,00 m marad.
A terv szerint a megszűnő NÁ 25-ös vízbekötést az NÁ 300-as göv. vízcsőről kell levágni, új csőbéklyó és dugó beépítésével. A bekötésen lévő vízmérő és főelzáró leszerelésre kerül. A főelzáró csapszekrényét is ki kell venni. Az NÁ 300-as göv. vízcső a telekhatártól 8,30 méterre van.

Jelen előterjesztéshez mellékeljük a helyszínrajzokat, amelyek a jelenleg érvényben lévő forgalmi rendet és az építés ideje alatt szükséges közúti jelzőtáblákat, illetve az elhelyezésre vonatkozó utasításokat tartalmazzák.

Tájékoztatom továbbá a Tisztelt Bizottságot, hogy a tulajdonosi hozzájárulás megadása közútkezelői szempontból javasolt.


A Budapest Kőbányai Önkormányzat vagyonáról, a vagyontárgyak feletti tulajdonosi jogok gyakorlásáról szóló 43/2004. (VI. 24.) Bp. Kőb. Önkormányzati rendelet 6. § (3) bekezdése értelmében az e rendelet hatálya alá tartozó vagyon tárgyainak tekintetében fennálló tulajdonosi pozícióból eredő jognyilatkozatokat – értékhatártól függetlenül – a T. Bizottság döntése alapján a Polgármester írja alá.

Fentiekre tekintettel kérem a Tisztelt Bizottságot, hogy a beérkezett kérelmekkel kapcsolatban állásfoglalásukat kialakítani, és az alábbi határozati javaslatokat elfogadni szíveskedjenek.


Határozati javaslat:

1. A Gazdasági Bizottság felkéri a Polgármestert, hogy adjon ki tulajdonosi hozzájárulást a Fővárosi Vízművek Zrt. (székhelye: 1134 Budapest, Váci út 23-27.) részére a Budapest X. kerület, Mázsa tér (38403/7 hrsz-ú) NÁ 25-ös vízbekötés bontási engedélyéhez azzal, hogy a hozzájáruló nyilatkozat nem helyettesíti a szükséges hatósági engedélyeket.
2. A Gazdasági Bizottság felkéri a Polgármestert, hogy adjon ki tulajdonosi hozzájárulást a Fővárosi Vízművek Zrt. (székhelye: 1134 Budapest, Váci út 23-27.) részére a Budapest X. kerület, Terebesi u. 7. szám alatti (39210/142 hrsz-ú) NÁ 25-ös vízbekötés bontási engedélyéhez azzal, hogy a hozzájáruló nyilatkozat nem helyettesíti a szükséges hatósági engedélyeket.
3. A Gazdasági Bizottság felkéri a Polgármestert, hogy adjon ki tulajdonosi hozzájárulást a Fővárosi Vízművek Zrt. (székhelye: 1134 Budapest, Váci út 23-27.) részére a Budapest X. kerület, Mázsa tér 3. számmal szembeni 38403/2 hrsz.-ú NÁ 25-ös vízbekötés bontási engedélyéhez azzal, hogy a hozzájáruló nyilatkozat nem helyettesíti a szükséges hatósági engedélyeket.

Budapest, 2011. február 16.

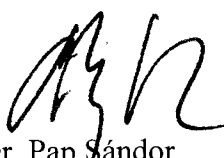
Dr. Pap Sándor

Törvényességi szempontból látta:


Hégedűs Károly
mb. jegyző


KS



Ura H. dr. Béla - kérege Imre
File
02.10.

IKTATÁSRA ÁTVÉVE:

2011 FEBR 14.

FV/5210/2011/170-3

5201100005390

MŰSZAKI-FEJLESZTÉSI ÉS BERUHÁZÁSI IGAZGATÓSÁG

**BUDAPEST KÖBÁNYA ÖNKORMÁNYZAT
 POLGÁRMESTERI HIVATAL
 Vagyontügyi Iroda**

**Budapest
 Szent László tér 29.**

1102

**Fővárosi Vízművek Zrt.
 Mérnökszolgálati Osztály
 Ügyintéző: Hőberthné Rimár Klára
 Telefon: 465-2347
 Fax: 465-2414
 E-mail cím: belane.hobert@vizmuvek.hu**

Tárgy: Tulajdonosi hozzájárulás

**X. ker. Máza tér 1-1 38403/7 hrsz., NÁ 25 - ös vízbekötés elvágás
 Tervszám: 1392067**

Tisztelt Kovács József!


Kérjük, hogy a tárgyi vízbekötés bontási engedélyéhez - a csatolt tervdokumentáció alapján - a fenti tárgyú létesítményre a tulajdonosi hozzájárulásukat kiadni szíveskedjenek.


Melléklet:

- 1 pld. Helyszínrajz
- 1 pld. Műszaki leírás
- 1 pld. Forgalomtechnikai terv, jóváhagyott
- 1 pld. Közműegyeztetett helyszínrajz

Budapest, 2011. 02. 01.

Tisztelettel:



Horváth Gábor
 osztályvezető

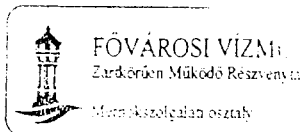

BUDAPEST FŐVÁROS N. KERÜLET KÖBÁNYAI ÖNKORMÁNYZAT Polgármesteri Hivatala	
Iktatószám:	X/10390/2011/XII
2011 FEBR 14.	
Előszám:db
	melléklet
Előadó:	d. B k. B

Korcsik Sándor
 csoportvezető



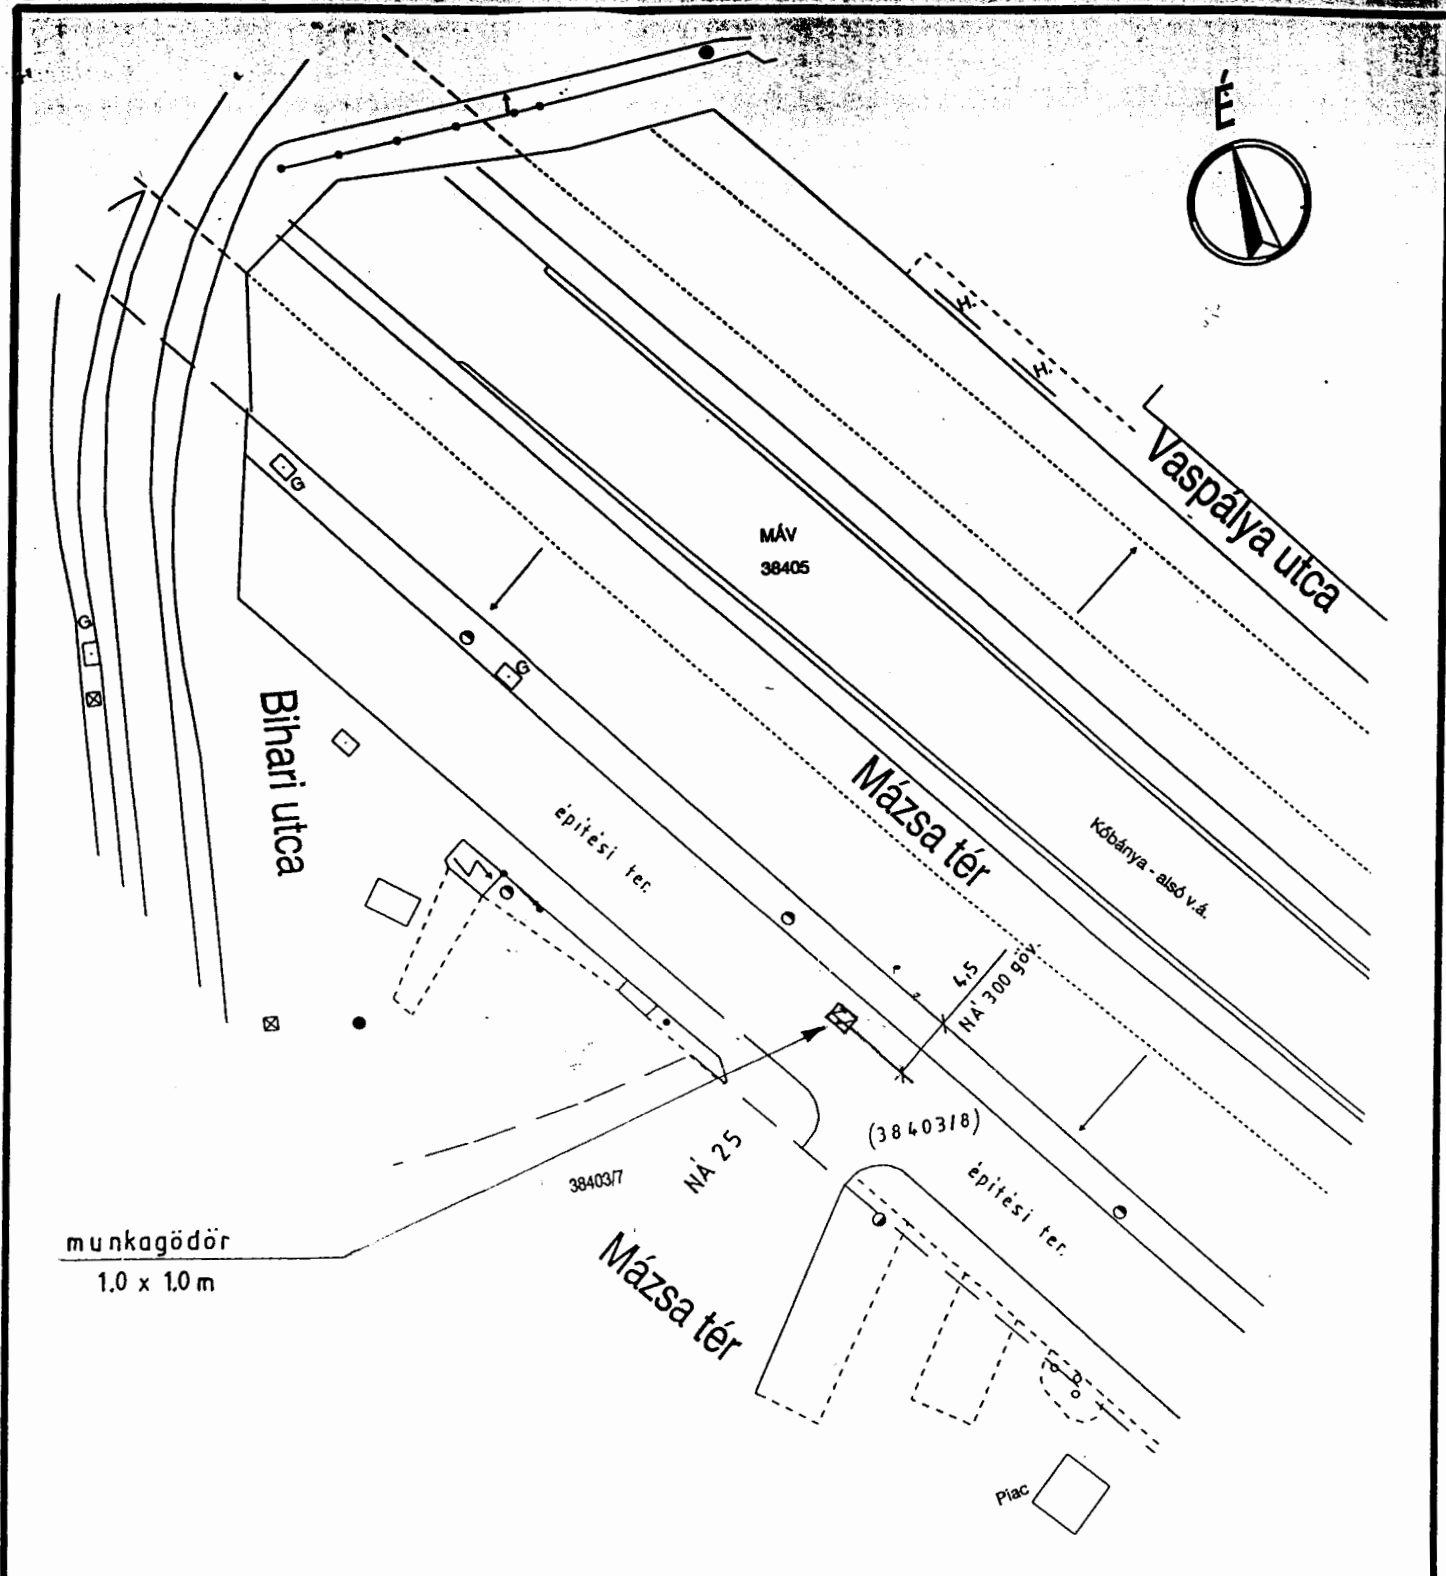

FŐVÁROSI
VÍZMŰVEK

Mérnökszolgálati o.

Bp. X. Mázsa tér /-/. 38403/7 hrsz.
vízbekötés elvágás engedélyes terve

HELYSZÍNRAJZ

Tervező:

Göbel György

Szerkesztő:

Hóberthné Rimár Klára

Tervszám:

1392067

Rajzszám:

F-291

Méretarány:

1:500

Dátum:


2010. december

Terv.Eng.Szám:

VZ - T / 01-1725

Helyszínrajz vízbekötés közműegyeztetéséhez
Budapest. X. Mázsa tér /-/ 38403/7 hrsz.

Egyeztető:	Iktatószám:	Méretarány:	Dátum:	Szelvény:
Inóci Tibor	Elvágás 1392067	1 : 500		68/62

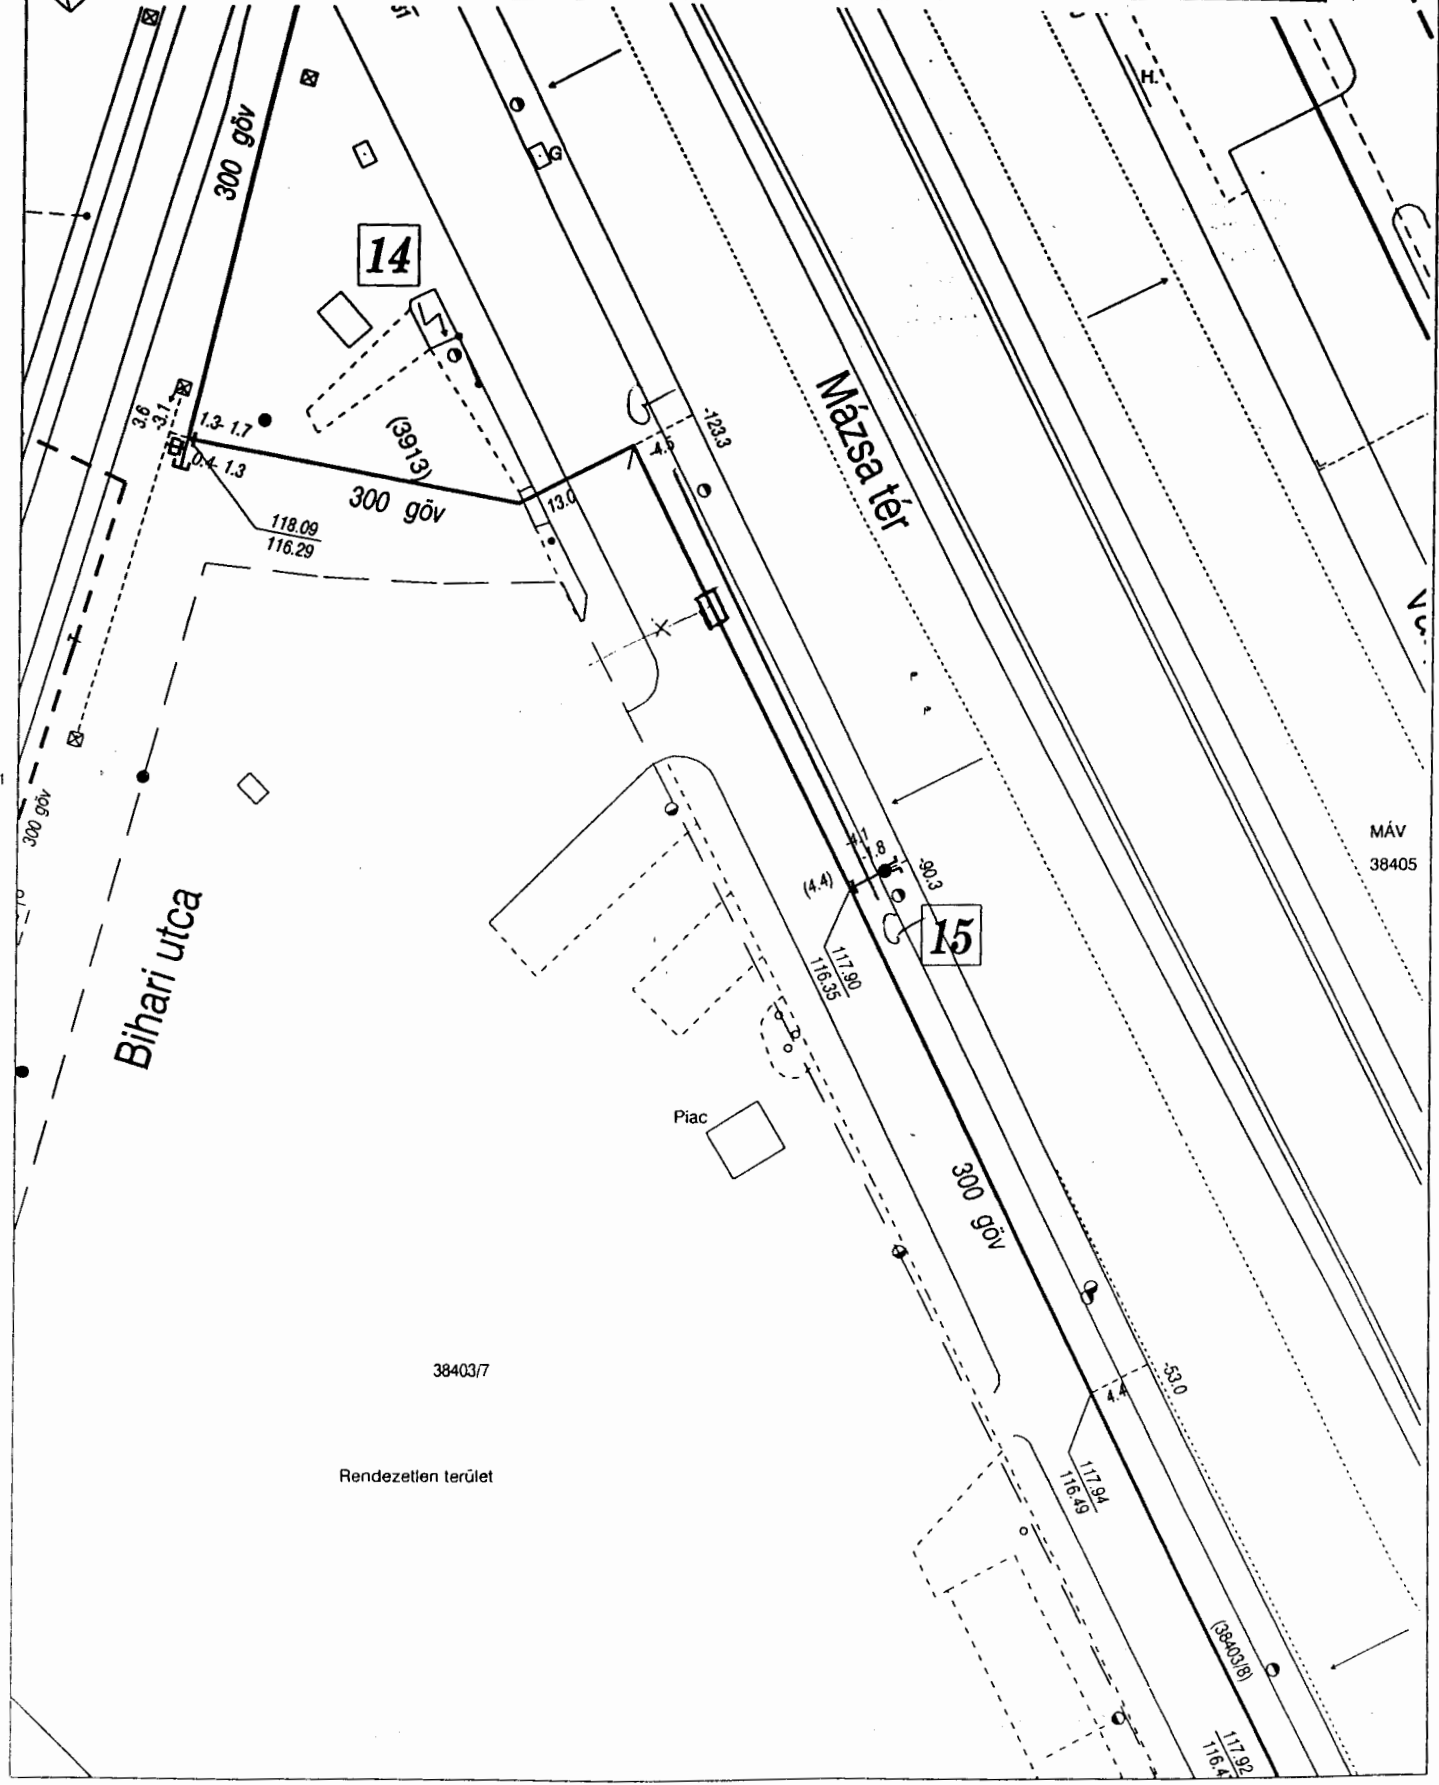

MŰSZAKI LEÍRÁS

**a Budapest, X. ker. Mázsa tér -. sz., az NÁ 25 – ös,
a 38403/7 hrsz-ú vízbekötés megszüntetéséhez**

1./ ELŐZMÉNYEK

A X. ker. Polgármesteri Hivatal megrendelte a Fővárosi Vízművek Zrt. Ügyfélkapcsolati Osztályán a Budapest, X. ker. Mázsa téri, 38403/7 hrsz. bekötés megszüntetését az NÁ 300 - as göv. ivóvízvezetékéről.

A munka során felhasználtuk a Fővárosi Vízművek Zrt. Ügyfélkapcsolati osztály információit, a Közműnyilvántartó Csoport alaptérképét a MIR adatbázist, a közműadatbeszerzést és a közműegyveztetés eredményeit.

A megszűnő bekötővezeték az un. "Pesti alap" - 20-as zónához tartozik. A vízcső szintje 116,80 mBf. és az érintett medence fenék szintje 137,90 mBf., tehát a víznyomásértéke: 0,21 MPa (2,1 bar) körül várható.

2./ TERVEZETT MEGOLDÁS

A megszűnő NÁ 25 -ös vízbekötést az NÁ 300 - as göv. vízcsőről kell levágni, új csőbéklyó és dugó beépítésével. A bekötésen lévő vízmérő és főelzáró leszerelésre kerül.

A főelzáró csapszekrényét is ki kell venni.

Az NÁ 300 -as göv. vízcső a telekhatártól 4,50 méterre van.

3./ TALAJMECHANIKA

A talaj ismereteink szerint ezen a területen III. osztályú homokos kavics feltöltés törmelékkel és szürke agyagos márga.

4./ KIVITELEZÉSI SZEMPONTOK

a./ Szállítás, tárolás

A csővezeték és idomok rakodását ütődésmentesen kell végezni. A szállítóeszközön a csöveket és az idomokat a járműrakfelületéhez vagy oldalfalához kiékeléssel, kitámasztással rögzíteni kell. A 80 kg-nál nehezebb elemek rakodásánál emelőgépet kell használni.

b./ Földmunka, munkaárok

A kivitelezési munkálatok megkezdése előtt a közműpecsételt terven szereplő módon és időben az illetékes közművállalatoktól a szakfelügyeletet meg kell rendelni.

A meglévő közművek nyomvonalvezetése miatt a várható közműkeresztezők közelében gépi földmunka nem végezhető, és az ásást fokozott óvatossággal kell végezni.

A megszűnő vízbekötésre 1,0 x 0,8 m méretű, vízszintes pallójú, hézagos dúcolással ellátott munkagödört kell úgy elhelyezni, hogy a szerelést el lehessen végezni.

A burkolat alatti földtükör tömörítését Try 95% tömörségi fokra kell megépíteni.

c./ Vízcső szerelés, víztartóssági próba, öblítés

A csövet víztartósságra kell vizsgálni, mely az üzemi nyomáson történő próbát jelent. Az íveket, záratokat és csővégeket végleges módon meg kell támasztani. Az elkészült levágást be kell jelenteni a Fővárosi Vízművek Közműnyilvántartó Csoportjának.

A vizsgálat időtartama 1 óra. A próba akkor sikeres, ha szivárgás sehol nem tapasztalható.

5./ MUNKAVÉDELEM ÉS TŰZVÉDELEM

A tervezés során a többször módosított, (hatályos) 1993. évi XCIII. törvény 18.§. (1) bekezdésében, a MSZ 04-900-905 valamint a hatályos végrehajtási rendeletekben foglaltakat betartottuk.

A munkaterület elkerítését, annak sötétedés utáni kivilágítását az előírásoknak megfelelő mértékben biztosítani kell.

A munkaárokokban dolgozók részére a védősisak használata kötelező.

A közúton végzett munkálatok során a fényvisszaverő betétellátott védőruha használata kötelező. Az idevonatkozó közlekedésrendészeti és KRESZ előírásokat szigorúan be kell tartani, valamint a jóváhagyott forgalomtechnikai tervben előírtakat. A közúti és gyalogos forgalom biztonságos átvezetését biztosítani kell a munkaterület közelében.

Az Országos Tűzvédelmi Szabályzatban előírtakat be kell tartani. A munkaterületen üzemanyagot csak fém edényben, a kijelölt helyen szabad tárolni, a művezetők felügyelete mellett. A térszín alatti munkaterületen dohányozni tilos.

A tervet a hatályos munkavédelmi és tűzvédelmi előírásoknak és szabványoknak megfelelően készítettük.

A 35/1996.sz. BM. rendelet Tűzrendészeti Előírások szerint a műszaki leírásban ismertetett létesítmények az "E"-jelű, "Nem tűzveszélyes" osztályba tartoznak.

Budapest, 2010. december 30.

Göbel
Göbel György
VZ - T / 01-1725

MŰSZAKI LEÍRÁS

**Budapest, X. ker. Mázsa térnél vízbekötés
elvágáshoz, a 38403/7 hrsz felől**

Az ingatlan tulajdonos megrendelte a Fővárosi Vízművek Zrt. Ügyfélkapcsolati Osztályánál az ingatlan vízbekötésének megszüntetéséhez szükséges forgalomtechnikai tervet, melyet jelen dokumentáció tartalmaz.

A vízbekötés elvágás a X. ker. Mázsa tér 38403/7 hrsz-hoz készül mely zsákutca és a forgalom kétirányú, jelenleg építési terület. Az elvágásnál az út szélessége 7,40 méter. A munkagödör mellett 3,80 m marad a forgalom részére. A munka időtartama kb. 3 óra.

A helyszínrajz a jelenleg érvényben lévő forgalmi rendet és az építés ideje alatt szükséges közúti jelzőtáblákat és az elhelyezésre vonatkozó utasításokat tartalmazza.

Azokon a helyeken, ahol a veszélyt jelző táblák a munkagödörtől való távolsága nincs 50 méter, ott kiegészítő táblát kell elhelyezni a távolság 5 méteres kerekített értékének feltüntetésével.

A munkaterületet korláttal zárjuk le és elhelyezésre kerülnek a forgalom irányába mutató, illetve a kikerülési irányt jelző piros-fehér nyilakban sávzozott deszkák a sárga villogók mellett.

A gyalogos forgalmat az építés során a min. 1,0 méteres szabad sávval illetve a 1,0 m széles provizóriummal biztosítani kell.

Az építkezés befejeztével az eredeti - az építkezést megelőző - forgalmi rendet kell visszaállítani.

Az oszlopokat elfordulásmentesen, előregyártott betontuskóba kell elhelyezni és azt függőleges helyzetben fa ékekkel ki kell ékelni.

Ideiglenes jelzőtábla oszlopának megszüntetésekor az esetlegesen megrongálódott burkolatot az eredeti minőségben kell helyreállítani.

Egy-egy biztonsági védőkorláton a kivitelező vállalat nevét és címét fel kell tüntetni.

A bekötés munkaárok szélessége 0,60 m. A vízbekötés ha kábelt, illetve gázcsövet keresztez, vagy akár közelsége esetén a földmunka csak kézi erővel végezhető!

TERVEZŐI NYILATKOZAT

A tervek és az alkalmazott műszaki megoldások, megfelelnek az általános érvényű és eseti hatósági előírásoknak, a 2/1984.(I.29.) KM-BM, az 5/1987.(V.31.) KM-BM sz. módosított 1/1975.(II.15.) KPM-BM sz. (KRESZ) és a 20/1984.(XII.31.) KM sz.vonatkozó rendeleteknek, szabályzatoknak és a kötelező érvényű szabványoknak, azoktól való eltérés nem vált szükségessé.

Budapest, 2010. december 30.

Göbel

Göbel György
KÉ- T / 01-1725



FŐVÁROSI
VÍZMŰVEK

Kelemet H. dr. Béla - H. János
02/10 *562/2011*



IKTATÁSRA ÁTVÉVE:
2011 FEBR 14.
MŰSZAKI-FEJLESZTÉSI ÉS BERUHÁZÁSI IGAZGATÓSÁG

BUDAPEST KÖBÁNYA ÖNKORMÁNYZAT
POLGÁRMESTERI HIVATAL
Vagyongyi Iroda

Budapest
Szent László tér 29.

1102

Fővárosi Vízművek Zrt.
Mérnökszolgálati Osztály
Ugyintéző: Hőberthné Rimár Klára
Telefon: 465-2347
Fax: 465-2414
E-mail cím: belane.hobert@vizmuvek.hu

Tárgy: Tulajdonosi hozzájárulás

X. ker. Terebesi u. 7. sz. 39210/142 hrsz. NÁ 25 - ös vízbekötés elvágás
Tervszám: 1391061

Tisztelt Kovács József!


Kérjük, hogy a tárgyi vízbekötés bontási engedélyéhez - a csatolt tervdokumentáció alapján - a fenti tárgyú létesítményre a tulajdonosi hozzájárulásukat kiadni szíveskedjenek.

- Melléklet:**
- 1 pld. Helyszínrajz
 - 1 pld. Műszaki leírás
 - 1 pld. Forgalmotechnikai terv, jóváhagyott
 - 1 pld. Közműegyeztetett helyszínrajz

Budapest, 2011. 02. 01.

Tisztelettel:

Horváth Gábor
Horváth Gábor
osztályvezető

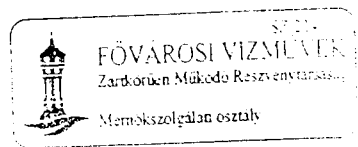

BUDAPEST FŐVÁROS X. KERÜLET KÖBÁNYAI ÖNKORMÁNYZAT Polgármesteri hivatal	
Iktatószám	X/10352/2011/XII
2011 FEBR 14.	
Előszám: db melléklet
Előadó:	<i>dn. B. k7</i>

Korcsik Sándor
Korcsik Sándor
csoportvezető

MŰSZAKI LEÍRÁS

a Budapest, X. ker. Terebesi utca 7. sz.-nál, az NÁ 25 – ös,
a 39210/142 hrsz-ú vízbekötés megszüntetéséhez

1./ ELŐZMÉNYEK

A X. ker. Polgármesteri Hivatal megrendelte a Fővárosi Vízművek Zrt. Ügyfélkapcsolati Osztályán a Budapest, X. ker. Terebesi utca 7. sz.-nál bekötés megszüntetését az NÁ 150 - as ac. ivóvízvezetékéről.

A munka során felhasználtuk a Fővárosi Vízművek Zrt. Ügyfélkapcsolati osztály információit, a Közműnyilvántartó Csoport alaptérképét a MIR adatbázist, a közműadatbeszerzést és a közműegyveztetés eredményeit.

A megszűnő bekötővezeték az un. "Pesti alap" - 20-as zónához tartozik. A vízcső szintje 116,80 mBf. és az érintett medence fenék szintje 137,90 mBf., tehát a víznyomásértéke: 0,16 MPa (1,6 bar) körül várható.

2./ TERVEZETT MEGOLDÁS

A megszűnő NÁ 25 -ös vízbekötést az NÁ 150 -es ac. vízcsőről kell levágni, új csőbéklyó és dugó beépítésével. A bekötésen lévő vízmérő és főelzáró leszerelésre kerül. A főelzáró csapszekrényét is ki kell venni.

Az NÁ 150 -es ac. vízcső a telekhatártól 6,60 méterre van.

3./ TALAJMECHANIKA

A talaj ismereteink szerint ezen a területen III. osztályú homokos kavics feltöltés törmelékkel és szürke agyagos márga.

4./ KIVITELEZÉSI SZEMPONTOK

a./ Szállítás, tárolás

A csővezeték és idomok rakodását ütődésmentesen kell végezni. A szállítóeszközön a csöveket és az idomokat a járműrakfelületéhez vagy oldalfalához kiékeléssel, kitámasztással rögzíteni kell. A 80 kg-nál nehezebb elemek rakodásánál emelőgépet kell használni.

b./ Földmunka, munkaárok

A kivitelezési munkálatok megkezdése előtt a közműpecsételt terven szereplő módon és időben az illetékes közművállalatoktól a szakfelügyeletet meg kell rendelni.

A meglévő közművek nyomvonalvezetése miatt a várható közműkeresztezők közelében gépi földmunka nem végezhető, és az ásást fokozott óvatossággal kell végezni.

A megszűnő vízbekötésre 1,0 x 0,8 m méretű, vízszintes pallójú, hézagos dúcolással ellátott munkagödört kell úgy elhelyezni, hogy a szerelést el lehessen végezni.

A burkolat alatti földtükör tömörítését Try 95% tömörségi fokra kell megépíteni.

c./ Vízcső szerelés, víztartóssági próba, öblítés

A csövet víztartósságra kell vizsgálni, mely az üzemi nyomáson történő próbát jelent. Az íveket, záratokat és csővégeket végleges módon meg kell támasztani. Az elkészült levágást be kell jelenteni a Fővárosi Vízművek Közműnyilvántartó Csoportjának.

A vizsgálat időtartama 1 óra. A próba akkor sikeres, ha szivárgás sehol nem tapasztalható.

5./ MUNKAVÉDELEM ÉS TŰZVÉDELEM

A tervezés során a többször módosított, (hatályos) 1993. évi XCIII. törvény 18.§. (1) bekezdésében, a MSZ 04-900-905 valamint a hatályos végrehajtási rendeletekben foglaltakat betartottuk.

A munkaterület elkerítését, annak sötétedés utáni kivilágítását az előírásoknak megfelelő mértékben biztosítani kell.

A munkaárokban dolgozók részére a védősisak használata kötelező.

A közúton végzett munkálatok során a fényvisszaverő betétellátott védőruha használata kötelező. Az idevonatkozó közlekedésrendészeti és KRESZ előírásokat szigorúan be kell tartani, valamint a jóváhagyott forgalomtechnikai tervben előírtakat. A közúti és gyalogos forgalom biztonságos átvezetését biztosítani kell a munkaterület közelében.

Az Országos Tűzvédelmi Szabályzatban előírtakat be kell tartani. A munkaterületen üzemanyagot csak fém edényben, a kijelölt helyen szabad tárolni, a művezetők felügyelete mellett. A térszín alatti munkaterületen dohányozni tilos.

A tervet a hatályos munkavédelmi és tűzvédelmi előírásoknak és szabványoknak megfelelően készítettük.

A 35/1996.sz. BM. rendelet Tűzrendészeti Előírások szerint a műszaki leírásban ismertetett létesítmények az "E"-jelű, "Nem tűzveszélyes" osztályba tartoznak.

Budapest, 2010. december 30.

Göbel

Göbel György
VZ - T / 01-1725

MŰSZAKI LEÍRÁS

**Budapest, X. ker. Terebesi utca 7. sz.-hoz, a
a 39210 hrsz-ú ingatlan bekötés elvágáshoz**

Az ingatlan tulajdonos megrendelte a Fővárosi Vízművek Zrt. Ügyfélkapcsolati Osztályánál az ingatlan vízbekötés megszüntetéséhez szükséges forgalomtechnikai tervet, melyet jelen dokumentáció tartalmaz.

Az ingatlan a X. ker. Terebesi utcában található, amely földút és ahol a forgalom kétirányú. Az elvágás munkái mellett a forgalom számára 3,80 m marad.

A helyszínrajz a jelenleg érvényben lévő forgalmi rendet és az építés ideje alatt szükséges közúti jelzőtáblákat és az elhelyezésre vonatkozó utasításokat tartalmazza.

Azokon a helyeken, ahol a veszélyt jelző táblák a munkagödörtől való távolsága nincs 50 méter, ott kiegészítő táblát kell elhelyezni a távolság 5 méteres kerekített értékének feltüntetésével.

A munkaterületet korláttal zárjuk le és elhelyezésre kerülnek a forgalom irányába mutató, illetve a kikerülési irányt jelző piros-fehér nyilakban sávozott deszkák a sárga villogók mellett. A gyalogos forgalmat az építés során a min. 1,0 méteres szabad sávval illetve a 1,0 m széles provizóriummal biztosítani kell.

Az építkezés befejeztével az eredeti - az építkezést megelőző - forgalmi rendet és burkolati jeleket kell visszaállítani.


Az oszlopokat elfordulásmentesen, előregyártott betontuskóba kell elhelyezni és azt függőleges helyzetben fa ékekkel ki kell ékelni.

Egy-egy biztonsági védőkorláton a kivitelező vállalat nevét és címét fel kell tüntetni.

TERVEZŐI NYILATKOZAT

A tervek és az alkalmazott műszaki megoldások, megfelelnek az általános érvényű és eseti hatósági előírásoknak, a 2/1984.(I.29.) KM-BM, az 5/1987.(V.31.) KM-BM sz. módosított 1/1975.(II.15.) KPM-BM sz. (KRESZ) és a 20/1984.(XII.31.) KM sz.vonatkozó rendeleteknek, szabályzatoknak és a kötelező érvényű szabványoknak, azoktól való eltérés nem vált szükségessé.

Budapest, 2010. december 30.


Göbel György
KÉ-T / 01-1725

Helyszínrajz vízbekötés közműlegyeztetéséhez
Budapest X. Terebesi u. 7. 39210/142 hrsz.

Egyeztető:	Iktatószám:	Méretarány:	Dátum:	Szelvény:
Inóci Tibor	Elvágás 1391061	1 : 500		58/14

9210/142

Rendezetlen terület
Rendezetlen terület

↑
GŐGŐTSI ERGÁZ UT

Park

HUNGAROCAMION
III. sz. telepe

↓
FEHER UT

39210/142



FŐVÁROSI
VÍZMŰVEK

belane.hobert@vizmuvek.hu

02.10.

153/20



IKTATÁSRA ÁTVÉVE:
2011 FEBR 14.
MŰSZAKI-FEJLESZTÉSI ÉS BERUHÁZÁSI IGAZGATÓS

**BUDAPEST KÖBÁNYA ÖNKORMÁNYZAT
POLGÁRMESTERI HIVATAL
Vagyongügyi Iroda**

**Fővárosi Vízművek Zrt.
Mérnökszolgálati Osztály
Ügyintéző: Hőberthné Rimár Klára
Telefon: 465-2347
Fax: 465-2414
E-mail cím: belane.hobert@vizmuvek.hu**

**Budapest
Szent László tér 29.**

1102

Tárgy: Tulajdonosi hozzájárulás

**X. ker. Mázsa tér 3-al szemben 38403/2 hrsz., NÁ 80 - as vízbekötés elvágás
Tervszám: 1391086**

Tisztelt Kovács József!


Kérjük, hogy a tárgyi vízbekötés bontási engedélyéhez - a csatolt tervdokumentáció alapján - a fenti tárgyú létesítményre a tulajdonosi hozzájárulásukat kiadni szíveskedjenek.

- Melléklet:**
- 1 pld. Helyszínrajz
 - 1 pld. Műszaki leírás
 - 1 pld. Forgalomtechnikai terv, jóváhagyott
 - 1 pld. Közműegyeztetett helyszínrajz

Budapest, 2011. 02. 01.

Tisztelettel:

Horváth Gábor
Horváth Gábor
osztályvezető

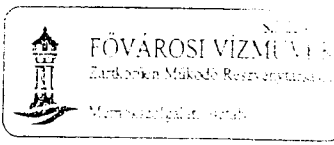

Körcsik Sándor
Körcsik Sándor
csoportvezető

BUDAPEST FŐVÁROS X. KERÜLET
KÖBÁNYAI ÖNKORMÁNYZAT
Polgármesteri Hivatala

iktatás szám: *4/103b8/2011/XII*


2011 FEBR 14.

Főszám: db. Flóádó: *db. B.k. 70*
melléklet



Helyszínrajz vízbekötés közműegyeztetéséhez
Budapest. X. Mázsza tér 3-al szemben 38403/2 hrsz.

Inóci Tibor	Iktatószám: Elvágás 1391086	Méretarány: 1 : 500	Dátum:	Szelvény: 68/62
-------------	--------------------------------	------------------------	--------	--------------------

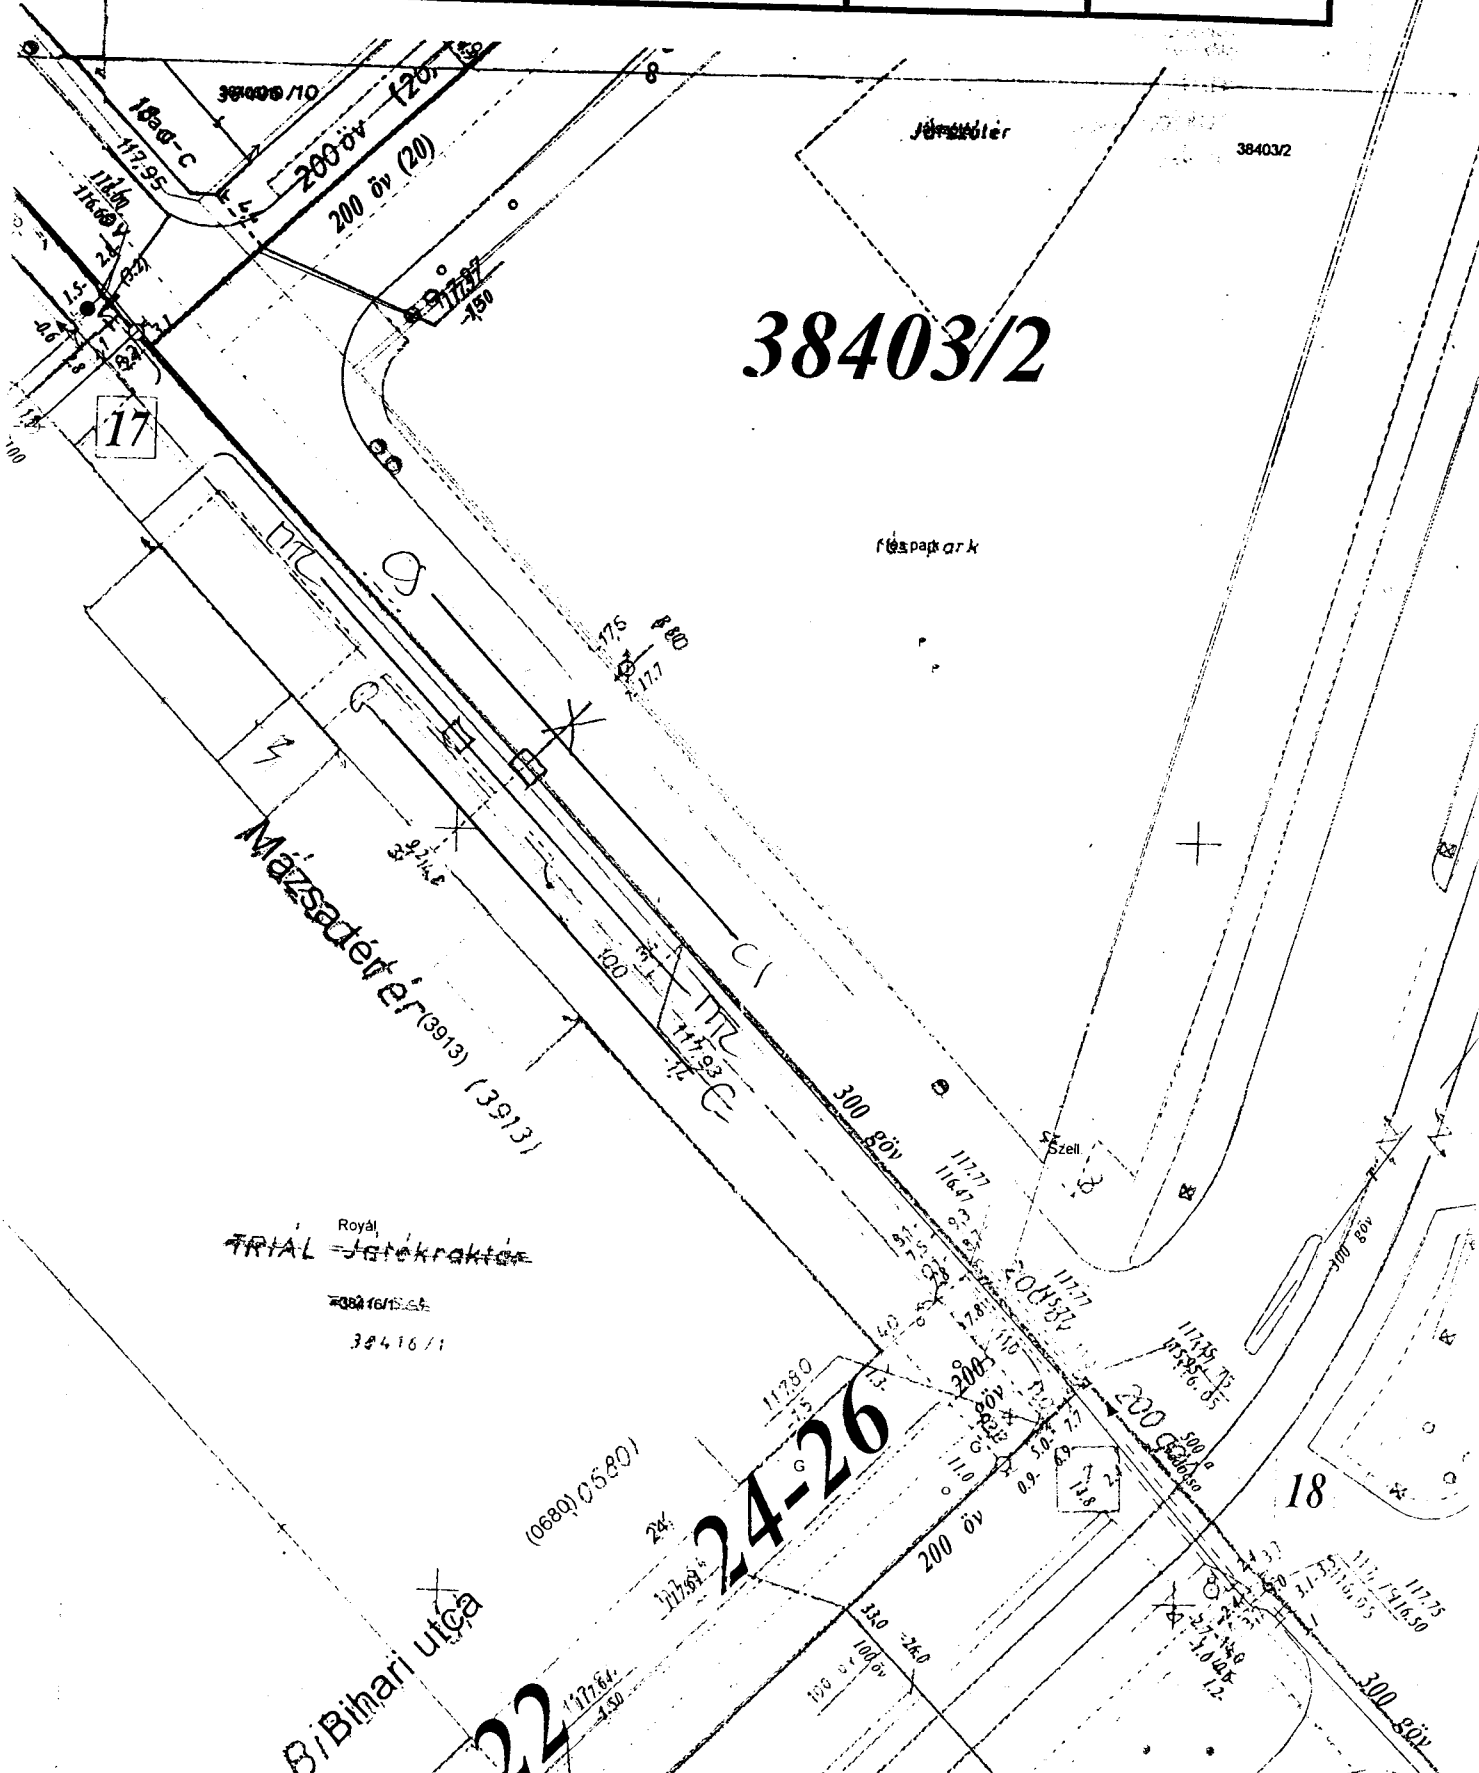

MŰSZAKI LEÍRÁS

a Budapest, X. ker. Mázsa tér 3. szemben, az NÁ 25 – ös,
a 38403/2 hrsz-ú vízbekötés megszüntetéséhez

1./ ELŐZMÉNYEK

A X. ker. Polgármesteri Hivatal megrendelte a Fővárosi Vízművek Zrt. Ügyfélkapcsolati Osztályán a Budapest, X. ker. Mázsa tér 3. sz. bekötés megszüntetését az NÁ 300 - as göv. ivóvízvezetékéről.

A munka során felhasználtuk a Fővárosi Vízművek Zrt. Ügyfélkapcsolati osztály információit, a Közműnyilvántartó Csoport alaptérképét a MIR adatbázist, a közműadatbeszerzést és a közműegyeztetés eredményeit.

A megszűnő bekötővezeték az un. "Pesti alap" - 20-as zónához tartozik. A vízcső szintje 116,80 mBf. és az érintett medence fenék szintje 137,90 mBf., tehát a víznyomásértéke: 0,21 MPa (2,1 bar) körül várható.

2./ TERVEZETT MEGOLDÁS

A megszűnő NÁ 25 -ös vízbekötést az NÁ 300 - as göv. vízcsőről kell levágni, új csőbéklyó és dugó beépítésével. A bekötésen lévő vízmérő és főelzáró leszerelésre kerül.

A főelzáró csapszekrényét is ki kell venni.

Az NÁ 300 -as göv. vízcső a telekhatártól 8,30 méterre van.

3./ TALAJMECHANIKA

A talaj ismereteink szerint ezen a területen III. osztályú homokos kavics feltöltés törmelékkel és szürke agyagos márga.

4./ KIVITELEZÉSI SZEMPONTOK

a./ Szállítás, tárolás

A csővezeték és idomok rakodását ütődésmentesen kell végezni. A szállítóeszközön a csöveket és az idomokat a járműrakfelületéhez vagy oldalfalához kiékeléssel, kitámasztással rögzíteni kell. A 80 kg-nál nehezebb elemek rakodásánál emelőgépet kell használni.

b./ Földmunka, munkaárok

A kivitelezési munkálatok megkezdése előtt a közműpecsételt terven szereplő módon és időben az illetékes közművállalatoktól a szakfelügyeletet meg kell rendelni.

A meglévő közművek nyomvonallevezetése miatt a várható közműkereszteések közelében gépi földmunka nem végezhető, és az ásást fokozott óvatossággal kell végezni.

A megszűnő vízbekötésre 1,0 x 0,8 m méretű, vízszintes pallójú, hézagos dúcolással ellátott munkagödört kell úgy elhelyezni, hogy a szerelést el lehessen végezni.

A burkolat alatti földtükör tömörítését Try 95% tömörségi fokra kell megépíteni.

c./ Vízcső szerelés, víztartóssági próba, öblítés

A csövet víztartósságra kell vizsgálni, mely az üzemi nyomáson történő próbát jelent. Az íveket, záratokat és csővégeket végleges módon meg kell támasztani. Az elkészült levágást be kell jelenteni a Fővárosi Vízművek Közműnyilvántartó Csoportjának.

A vizsgálat időtartama 1 óra. A próba akkor sikeres, ha szivárgás sehol nem tapasztalható.

5./ MUNKAVÉDELEM ÉS TŰZVÉDELEM

A tervezés során a többször módosított, (hatályos) 1993. évi XCIII. törvény 18.§. (1) bekezdésében, a MSZ 04-900-905 valamint a hatályos végrehajtási rendeletekben foglaltakat betartottuk.

A munkaterület elkerítését, annak sötétedés utáni kivilágítását az előírásoknak megfelelő mértékben biztosítani kell.

A munkaárookban dolgozók részére a védősisak használata kötelező.

A közúton végzett munkálatok során a fényvisszaverő betétellátott védőruha használata kötelező. Az idevonatkozó közlekedésrendészeti és KRESZ előírásokat szigorúan be kell tartani, valamint a jóváhagyott forgalomtechnikai tervben előírtakat. A közúti és gyalogos forgalom biztonságos átvezetését biztosítani kell a munkaterület közelében.

Az Országos Tűzvédelmi Szabályzatban előírtakat be kell tartani. A munkaterületen üzemanyagot csak fém edényben, a kijelölt helyen szabad tárolni, a művezetők felügyelete mellett. A térszín alatti munkaterületen dohányozni tilos.

A tervet a hatályos munkavédelmi és tűzvédelmi előírásoknak és szabványoknak megfelelően készítettük.

A 35/1996.sz. BM. rendelet Tűzrendészeti Előírások szerint a műszaki leírásban ismertetett létesítmények az "E"-jelű, "Nem tűzveszélyes" osztályba tartoznak.

Budapest, 2010. december 30.

Göbel
Göbel György
VZ - T / 01-1725

MŰSZAKI LEÍRÁS

**Budapest, X. ker. Mázsa tér 3. sz. előtt, a 38403/2 hrsz.
elvágáshoz**

Az ingatlan tulajdonos képviselője megrendelte a Fővárosi Vízművek Zrt.-nél az ingatlan vízbekötésének megszüntetéséhez szükséges forgalomtechnikai tervet, melyet jelen dokumentáció tartalmaz.

A vízbekötés megszüntetése, a X. ker. Mázsa tér 3. sz. előtt az út alatt készül ahol a forgalom egyirányú. Az elvágásnál, egy sávot ideiglenesen használunk, (azaz 2,50 métert) lezárunk a forgalom elől, és itt a burkolat szélessége: 7,40 m. A munkagödör mellett 4,00 m marad a forgalom számára.

A helyszínrajz a jelenleg érvényben lévő forgalmi rendet és az építés ideje alatt szükséges közúti jelzőtáblákat és az elhelyezésre vonatkozó utasításokat tartalmazza.

Azokon a helyeken, ahol a veszélyt jelző táblák a munkagödörtől való távolsága nincs 50 méter, ott kiegészítő táblát kell elhelyezni a távolság 5 méteres kerekített értékének feltüntetésével.

A munkaterületet korláttal zárjuk le és elhelyezésre kerülnek a forgalom irányába mutató, illetve a kikerülési irányt jelző piros-fehér nyilakban sávozott deszkák a sárga villogók mellett. A gyalogos forgalmat az építés során a min. 1,0 méteres szabad sávval illetve a 1,0 m széles provizóriummal biztosítani kell.

Az építkezés befejeztével az eredeti - az építkezést megelőző - forgalmi rendet és burkolati jeleket kell visszaállítani.

Az oszlopokat elfordulásmentesen, előregyártott betontuskóba kell elhelyezni és azt függőleges helyzetben fa éekkel ki kell ékelni.

Ideiglenes jelzőtábla oszlopának megszüntetésekor az esetlegesen megrongálódott burkolatot az eredeti minőségben kell helyreállítani.

Egy-egy biztonsági védőkorláton a kivitelező vállalat nevét és címét fel kell tüntetni.

TERVEZŐI NYILATKOZAT

A tervek és az alkalmazott műszaki megoldások, megfelelnek az általános érvényű és eseti hatósági előírásoknak, a 2/1984.(I.29.) KM-BM, az 5/1987.(V.31.) KM-BM sz. módosított 1/1975.(II.15.) KPM-BM sz. (KRESZ) és a 20/1984.(XII.31.) KM sz.vonatkozó rendeleteknek, szabályzatoknak és a kötelező érvényű szabványoknak, azoktól való eltérés nem vált szükségessé.

Budapest, 2010. december 30.

Göbel

Göbel György
KÉ - T / 01-1725