

**Budapest Főváros X. kerület
Kőbányai Önkormányzat
Alpolgármestere**

**Előterjesztés a Képviselő-testület részére
a Kőbányai Rece-fice Óvodában a technikai létszám egy fővel történő megemeléséről**

I. Tartalmi összefoglaló

A Kőbányai Rece-fice Óvoda (a továbbiakban: Rece-fice Óvoda) épületének tervezett felújítása a 2015/2016. nevelési évben valósul meg. A felújítás jellegénél fogva szükséges az épület kiürítése. A Kőbányai Rece-fice Óvoda alapító okiratának módosításáról szóló 138/2015. (IV. 16.) KÖKT határozat alapján Budapest Főváros X. kerület Kőbányai Önkormányzat Képviselő-testülete a Rece-fice Óvoda székhelyét 2015. augusztus 31-ével áthelyezi az 1105 Budapest, Bánya utca 32. szám alá.

A Rece-fice Óvoda az új székhelyén változatlanul négy csoporttal kezdi meg a 2015/2016. nevelési évet.

A Rece-fice Óvoda ideiglenes áthelyezése területbővüléssel jár. A Vaspálya utcában az óvoda által használt épület 541,3 m² (az előterjesztés 2. melléklete), a Bánya utcai intézményben a használatba átadott terület 983 m² (az előterjesztés 3. melléklete). A terület növekedése szükségessé teszi a technikai létszám 1 fővel történő megemelését a felújítás időtartamára, amely várhatóan 2015. szeptember 1-jétől 2016. december 31-éig tart.

Az alábbi táblázat tartalmazza a nevelő-oktató munkát segítő és technikai közalkalmazotti létszámot, valamint annak tervezett változását.

Munkakör	Létszám (fő)	
	Engedélyezett 2015. augusztus 31-éig	Tervezett 2015. szeptember 1-jétől 2016. december 31-ig
óvodatitkár	1	1
dajka vagy helyette gondozónő és takarító együtt	4	4
konyhai kisegítő	0,75	0,75
kertész	0,75	0,75
takarító	0	1
összesen	6,5	7,5

II. A végrehajtás feltételei

A kötelező legkisebb munkabér (minimálbér) és a garantált bérminimum megállapításáról szóló 347/2014. (XII. 29.) Korm. rendelet értelmében a minimálbér összege 2015. január 1-jétől havibér esetén 105 000 Ft. A kisegítő takarítói munkakörben való foglalkoztatásának nem feltétele a középfokú iskolai végzettség, illetve középfokú szakképzettség, ezért az álláshelyre vonatkozó bér tervezésénél a minimálbér összegével lehet számolni.

A Budapest Főváros X. kerület Kőbányai Önkormányzat 2015. évi költségvetéséről szóló 4/2015. (II. 20.) önkormányzati rendelet (a továbbiakban: Rendelet) 3. § a) pontja alapján a közalkalmazottak részére bruttó 168 000 Ft/év összegű béren kívüli juttatás biztosított.

A 2015. szeptember 1-je és a 2015. december 31-e közötti időszak 1 technikai álláshelyének biztosításához az alábbi fedezet szükséges:


	1 havi	3 havi (szeptember- november)	4 havi (szeptember- december)	összesen
Személyi juttatás	105 000 Ft	315 000 Ft		315 000 Ft
Munkaadókat terhelő járulékok	28 350 Ft	85 050 Ft		85 050 Ft
Cafetéria	10 316 Ft		41 264 Ft	41 264 Ft
EHO	1 719 Ft		6 875 Ft	6 875 Ft
SzJA	1 964 Ft		7 857 Ft	7 857 Ft
Mindösszesen		400 050 Ft	55 995 Ft	456 045 Ft

A fenti létszám megemeléséhez szükséges fedezet a Rendelet a 12. melléklet 4. soráról biztosítható.

III. Döntési javaslat


Budapest Főváros X. kerület Kőbányai Önkormányzat Képviselő-testülete meghozza az előterjesztés 1. mellékletében foglalt határozatot.

Budapest, 2015. június „ 19. ”



Radványi Gábor

Törvényességi szempontból ellenjegyzem:

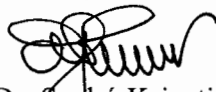

Dr. Szabó Krisztián
jegyző

Budapest Főváros X. kerület Kőbányai Önkormányzat Képviselő-testületének

.../2015. (VI. 25.) határozata

a Kőbányai Rece-fice Óvodában a technikai létszám egy fővel történő megemeléséről

1. Budapest Főváros X. kerület Kőbányai Önkormányzat Képviselő-testülete a Kőbányai Rece-fice Óvoda technikai létszámát 2015. szeptember 1-jétől 2016. december 31-éig egy fővel megemeli.
2. A Képviselő-testület az egy fő takarító státuszra 456 046 Ft (356 264 Ft személyi juttatás, valamint 99 782 Ft munkaadót terhelő járulékok és szociális hozzájárulási adó) összegű fedezetet biztosít a Budapest Főváros X. kerület Kőbányai Önkormányzat 2015. évi költségvetéséről szóló 4/2015. (II. 20.) önkormányzati rendelet 12. melléklet 4. sorának terhére.
3. A Képviselő-testület felkéri a polgármestert az előirányzat-átcsoportosítás végrehajtására, valamint a költségvetési rendeletben történő átvezetés érdekében a szükséges intézkedések megtételére.
4. A Képviselő-testület felkéri a polgármestert az Önkormányzat 2016. évi költségvetésében az egy fő határozott idejű státusz tervezésére.

Határidő:	az 1-3. pontokra 2015. augusztus 31. a 4. pontra a 2016. évi költségvetés tervezése
Feladatkörében érintett:	a Humánszolgáltatási Főosztály vezetője a Gazdasági és Pénzügyi Főosztály vezetője a Jegyzői Főosztály Személyügyi Osztály vezetője a Kőbányai Rece-fice Óvoda vezetője

8. Kimutatás az óvoda helyiségeiről¹
(a minőséget és a használatot – a megfelelő rovatban – 1-gyel kell jelezni!)

Sor-szám	A foglalkoztató terem (csoportszoba)							
	Alapterülete m ²	Férőhelye	Minősége		Használata			
			normál	szükség	csak foglalkoztató	foglalkoztató és étkeztető	foglalkoztató és fektető	vegyes használatú
1	57		1					1
2	46		1					1
3	46		1					1
4	57		1					1
5								
6								
7								
8								
9								
10								
11								
Összesen								

A fenntartó szerv megbízottjának aláírása és bélyegzője:

aláírás

P. H.

A gyermekcsoportok közvetlen ellátását szolgáló helyiségek					Egyéb helyiségek						
Megnevezés	Száma				Alapterülete m ²	Megnevezés	Száma				Alapterülete m ²
	2018 2019	évben					2018 2019	évben			
Elkülönítő	1				8	Vezetői iroda	1				12
Mosdó	-					Gazdasági iroda	1				8
WC	-					Nevelői szoba	1				17
Mosdó-WC	5				61	Főzőkonyha Itt talos	-				
Ebédli	-					Melegítőkonyha	1				8,5
Hálóterem	-					Személyzeti szoba	1				11,7
Tornaterem	1				81	Személyzeti mosdó	1				2,5
Tálaté-mosogató	1				10,5	Személyzeti WC	2				3,8
Szertár	1				1,5	Személyzeti zuhanyozó	1				5,6
Raktár	1				23	Személyzeti étkező	-				
Öltöző	6				72,7	Tűzelőanyag-tároló	-				
						Fejlesztő szoba	1				8,5

¹ L. a túlloldali „Megjegyzések” részénél.

Handwritten signature

Területek nagysága

Emelet

Termek 53X5=265

Öltözők 2X51=102

Mosdók 17+11=28

Tornaszoba 51

Irodák 2X16+17=49

Aula 75

Folyosó 58

Földszint

Étkező 120

Konyha 35

Folyosó 50

Fejlesztő termék 24


Közlekedő 16

Aula 110

Összesen: 983^m2

János Kollár

Fs21.

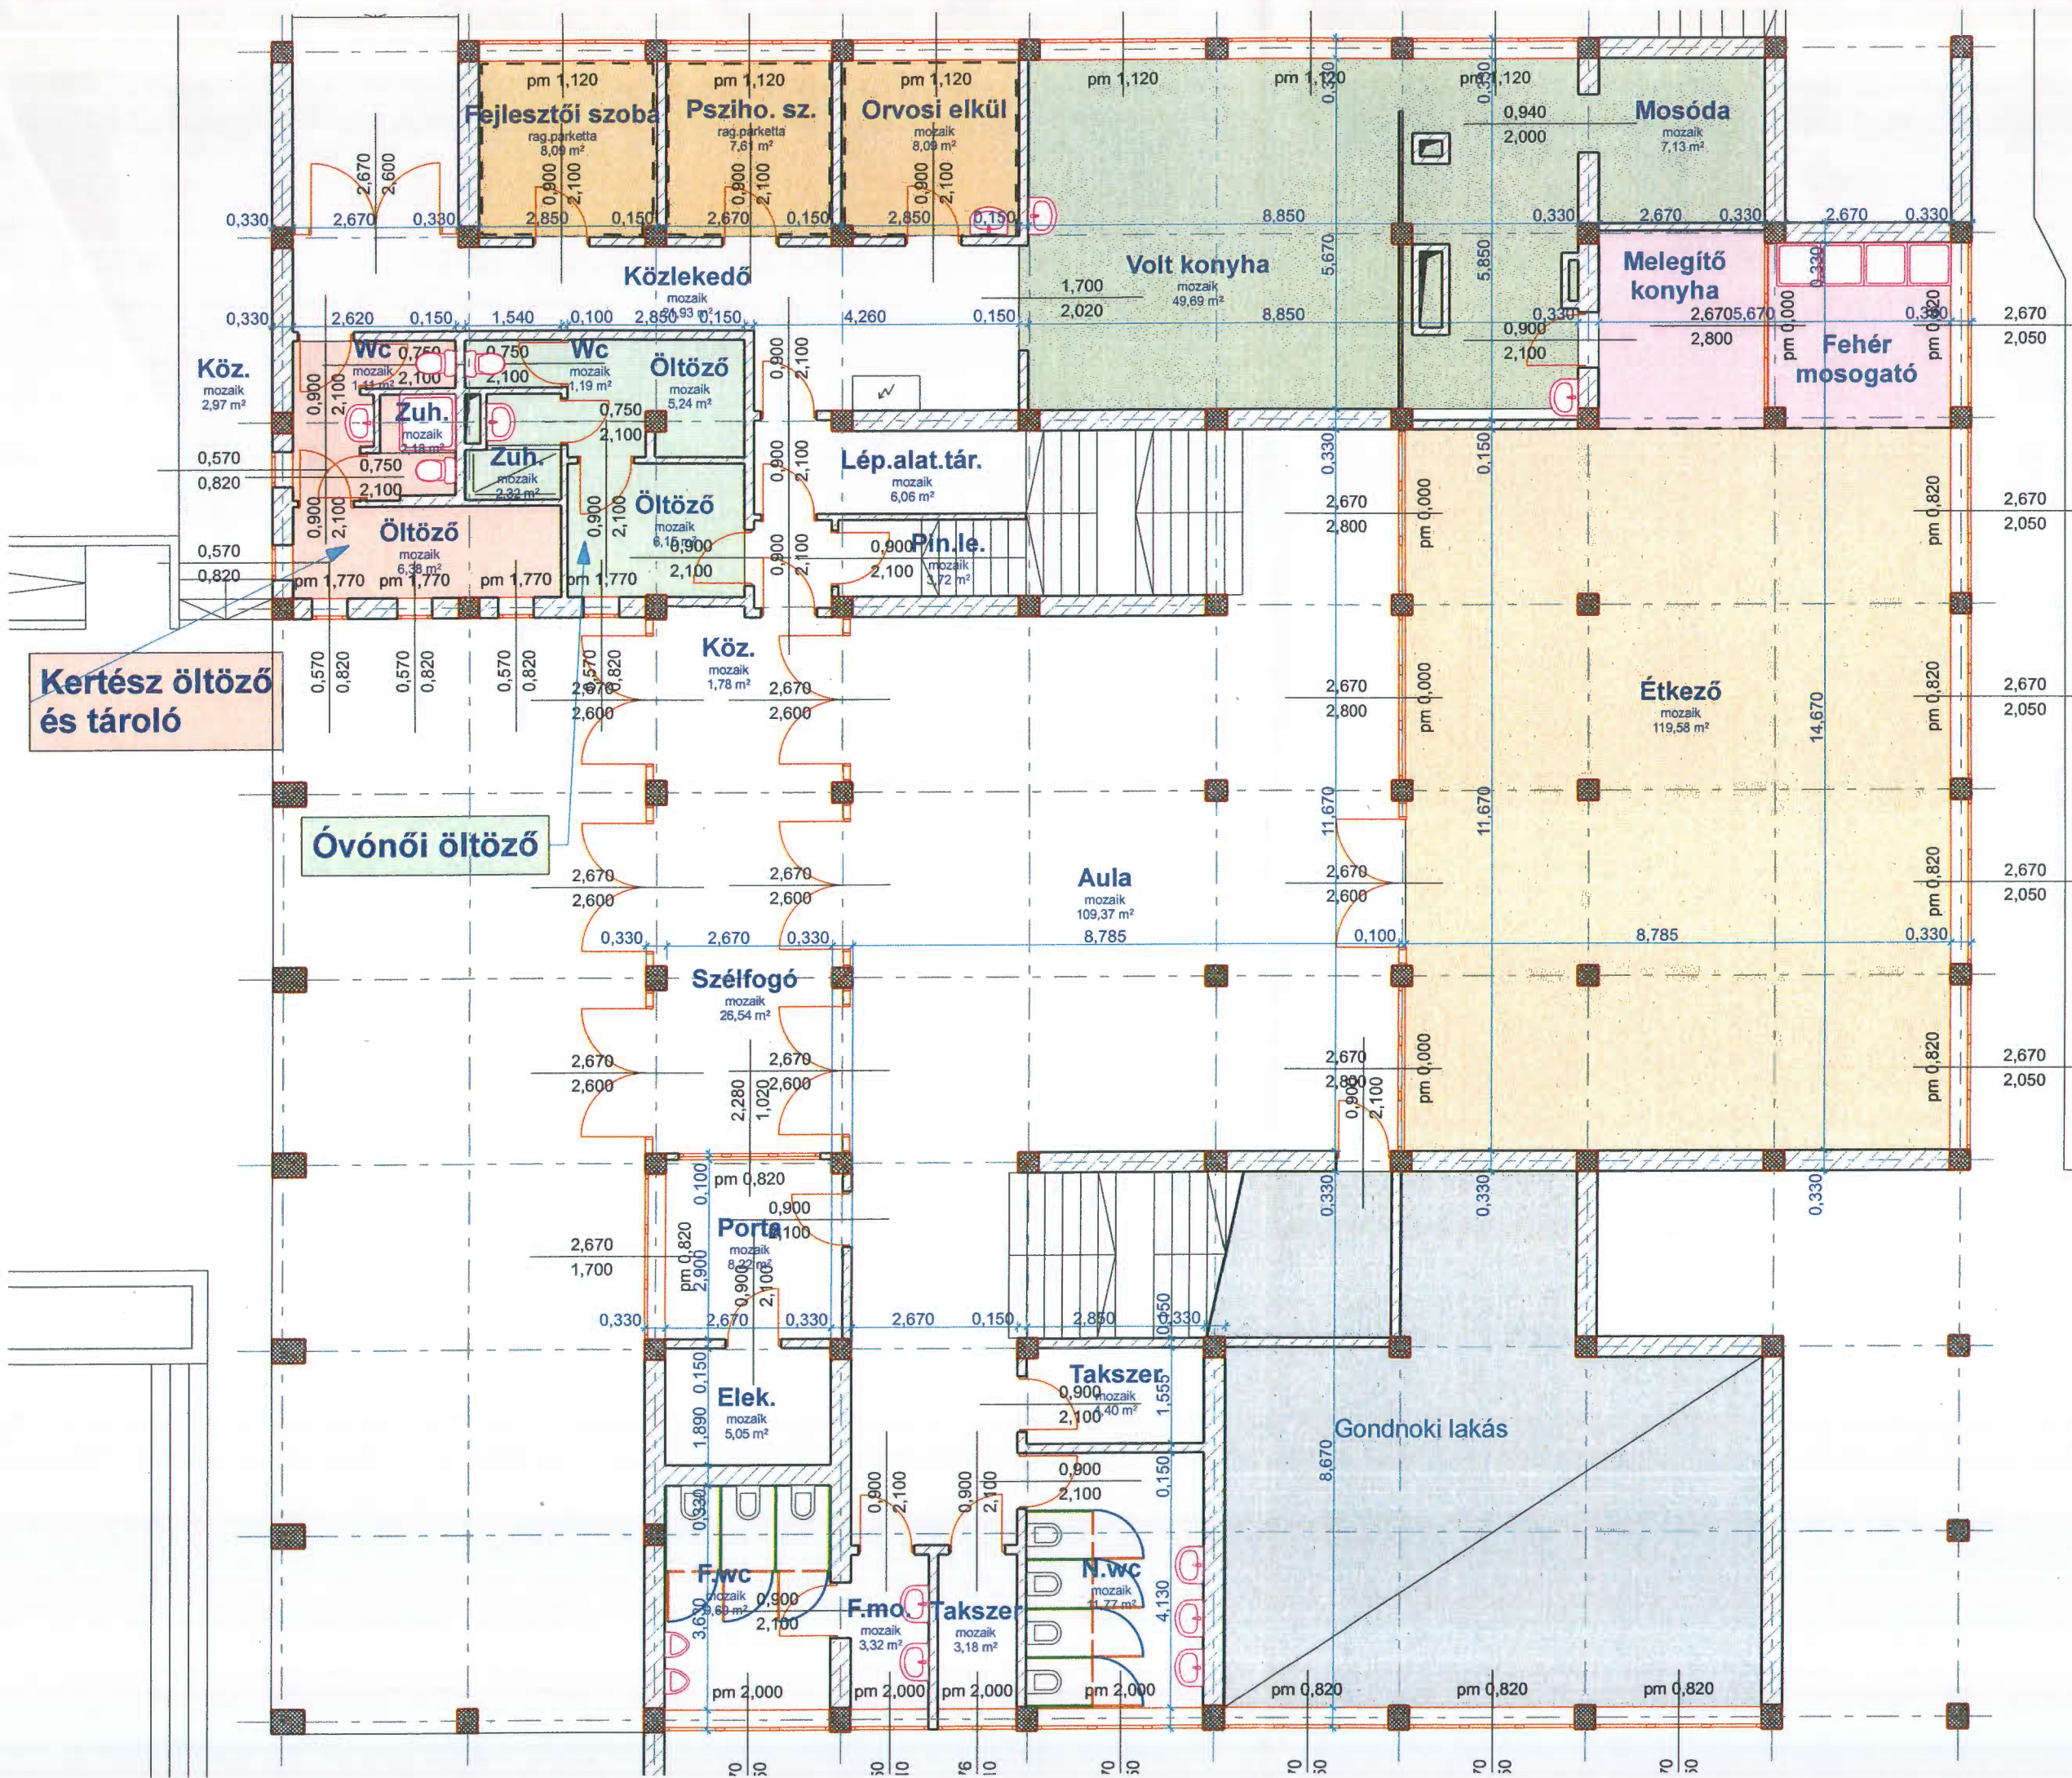



Kertész öltöző és tároló

Óvónői öltöző

Cég neve	Company Logo	
	Kőbányai Vagyonkezelő Zrt.	
Budapest	Ceglédi utca 30.	
	H-1107	
Munka címe	Bánya utcai volt ált. iskolába a Vaspálya utcai óvoda ide. átköltözése	
Bánya utca 32.	Budapest	
	X. kerület	
Rajz név	Földszinti alaprajz	
Rajz állapota		
Rajzolta:	Dátum	
Ellenőrizte:	Dátum	
Rajz léptéke	1:100	
Tervlap azonosító (ID)	Állapot	Észrevétel

Emelet

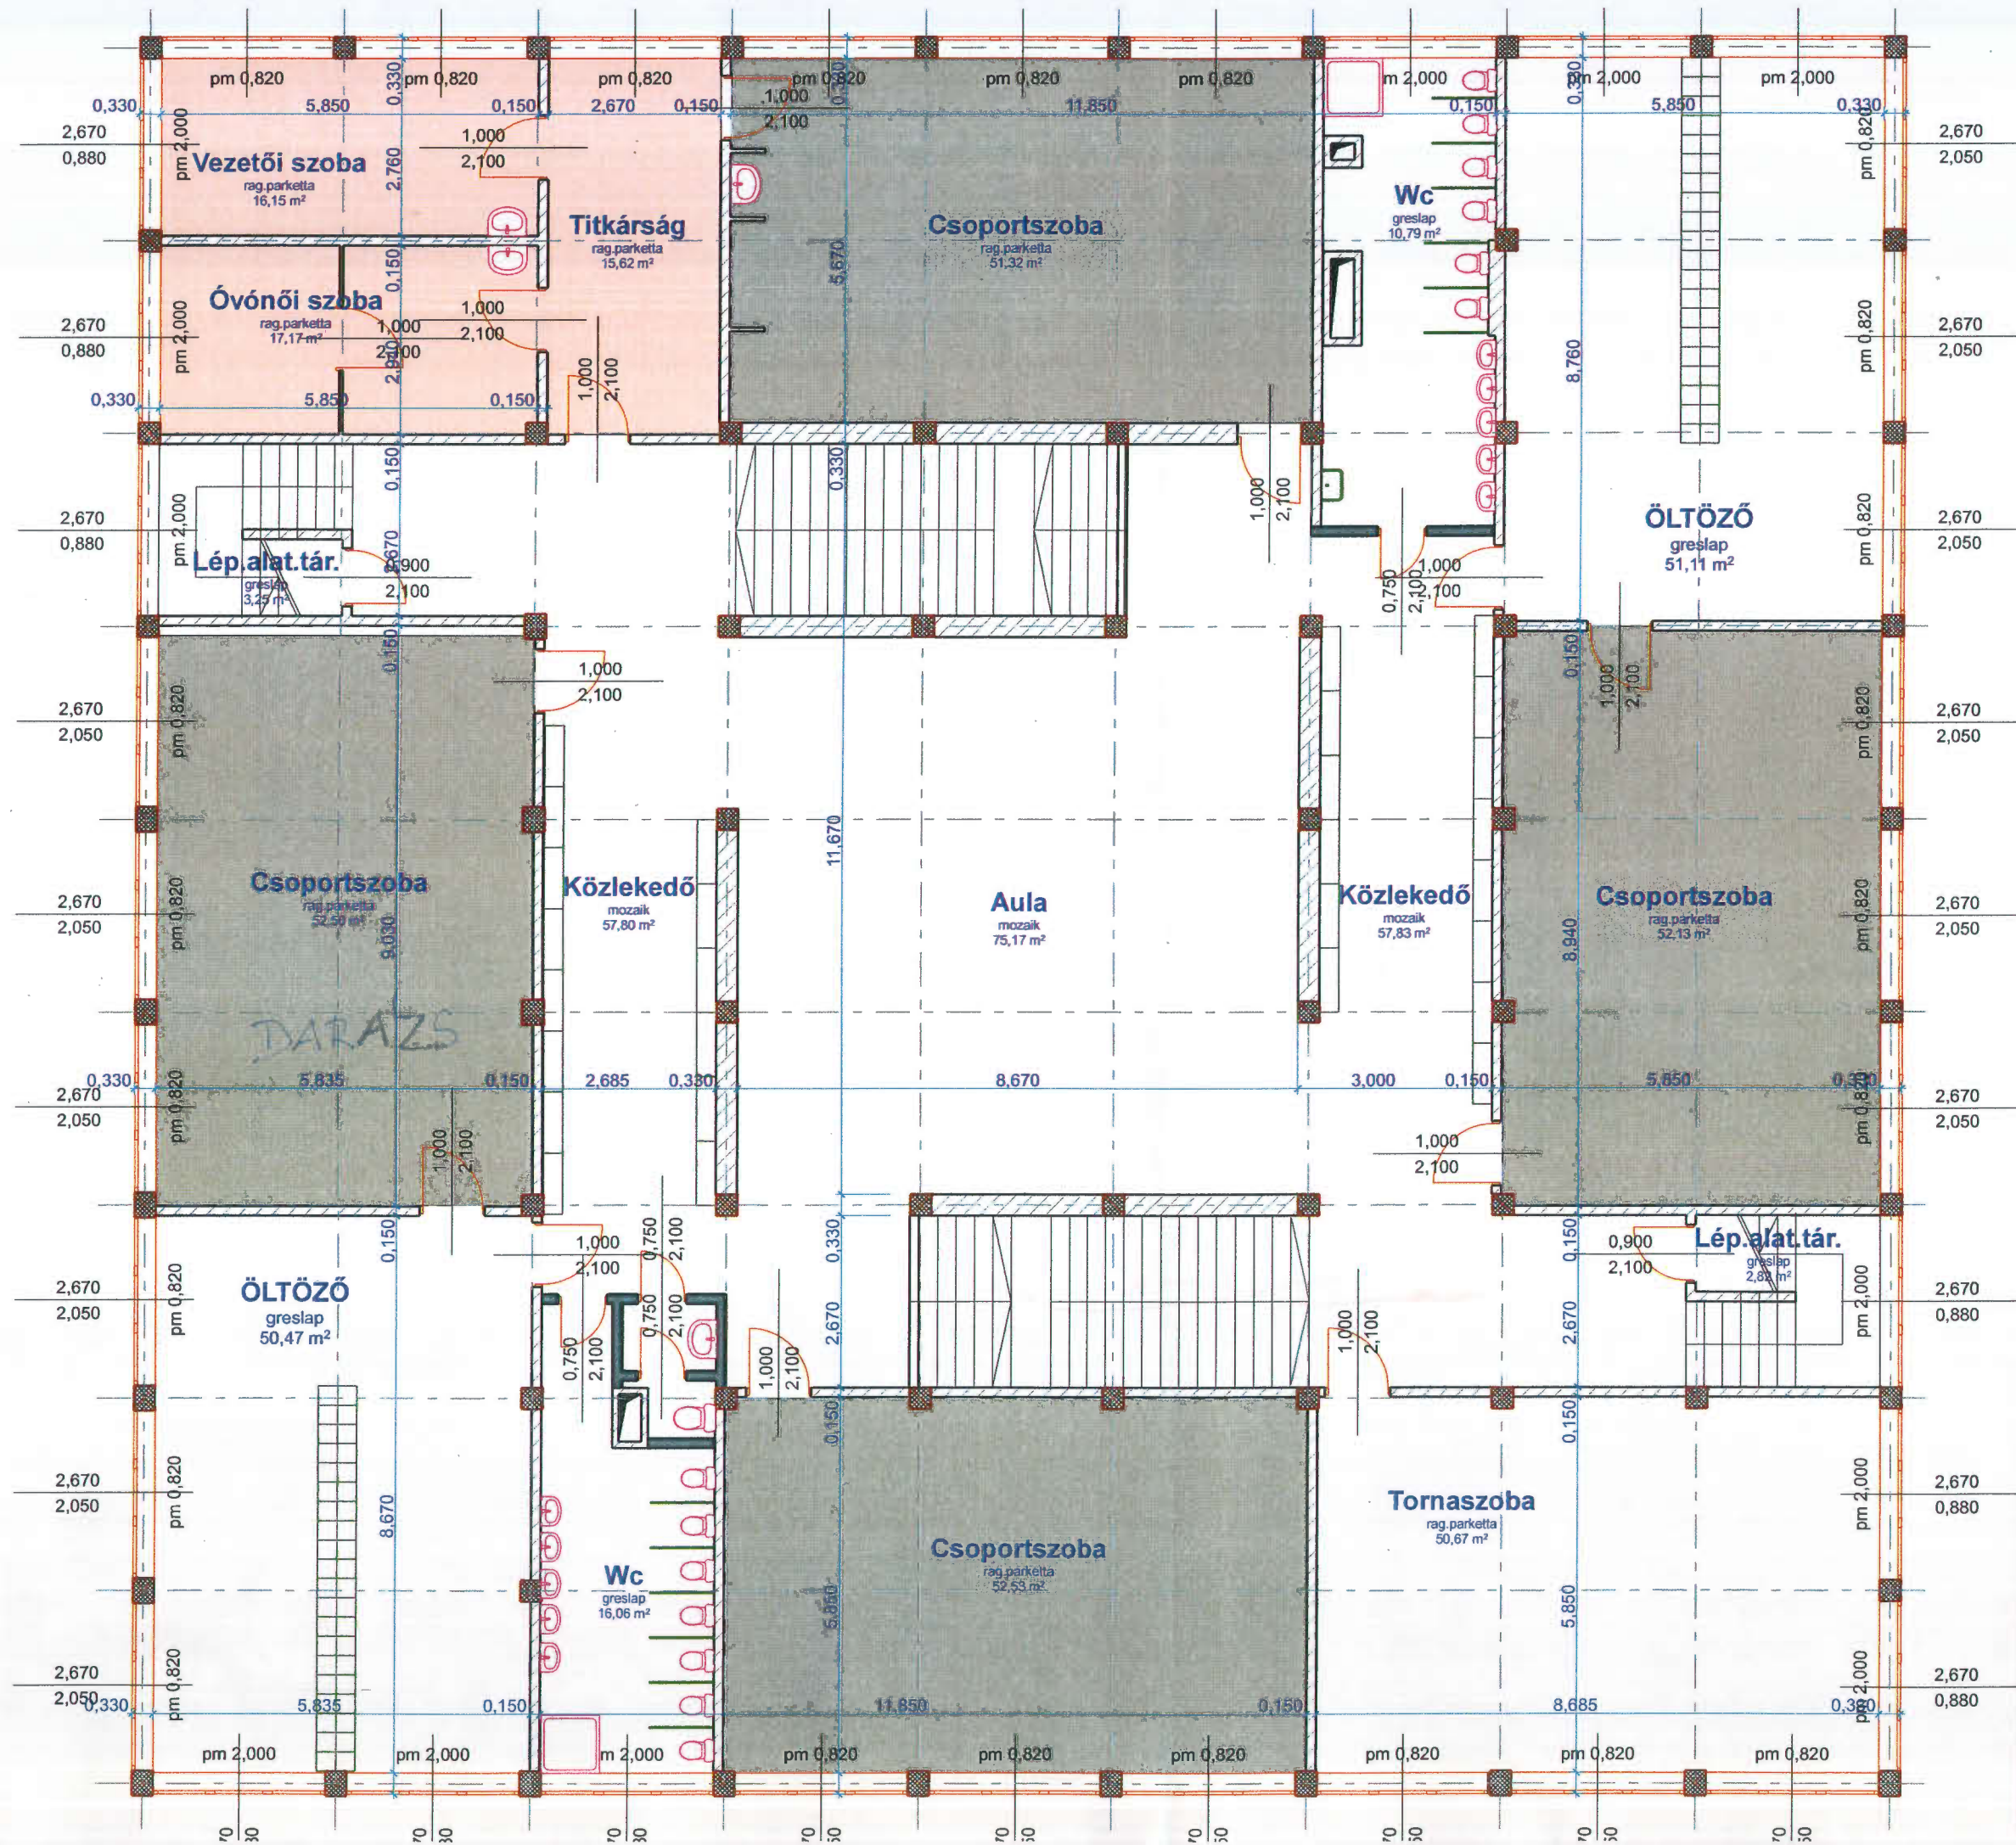

Cég neve	Company Logo	
		
	Kőbányai Vagyonkezelő Zrt.	
Budapest Ceglédi utca 30. H-1107		
Munka címe	Bánya utcai volt ált. iskolába a Vaspálya utcai óvoda ide. átköltözése	
Bánya utca 32. Budapest X. kerület		
Rajz név	1. emeleti alaprajz	
Rajz állapota		
Rajzolta:	Dátum	
Ellenőrizte:	Dátum	
Rajz léptéke	1:100	
Tervlap azonosító (ID)	Állapot	Észrevétel