

**A KŐBÁNYAI POLGÁRMESTERI HIVATAL
ZÁRÓFÖDÉM SZIGETELÉSE
1102 Budapest, Szent László tér 29.**

**Készítette:
Csontó Judit műszaki ügyintéző
Városüzemeltetési Osztály**

2016. október


BORÍTOTT FAGERENDÁS FÖDÉM SZIGETELÉSE

A munka leírása:

Borított gerendás földém szigetelése:

A teljesen leiszított, vegyszeres kezeléssel kártevőmentesített fafödémét 1 rtg felületfolytonosított párazáró fóliával takarjuk le, a széleken min. 20 cm-t felvezetve, folytonos ragasztással rögzítve. A földémet 20 cm Rockwool Deltarock szigeteléssel kell ellátni. Efölé 1 réteg páraáteresztő fólia kerül. Zárórétegnak visszakerüli az eredeti deszkaborítás kb. 20% anyagpótlással.

Függőleges falfelületen: 10 cm Nikecell EPS 80H homlokzati falszigetelés a megfeszített, portalanított vakolathoz/égyláfalhoz ragasztóval rögzítve.

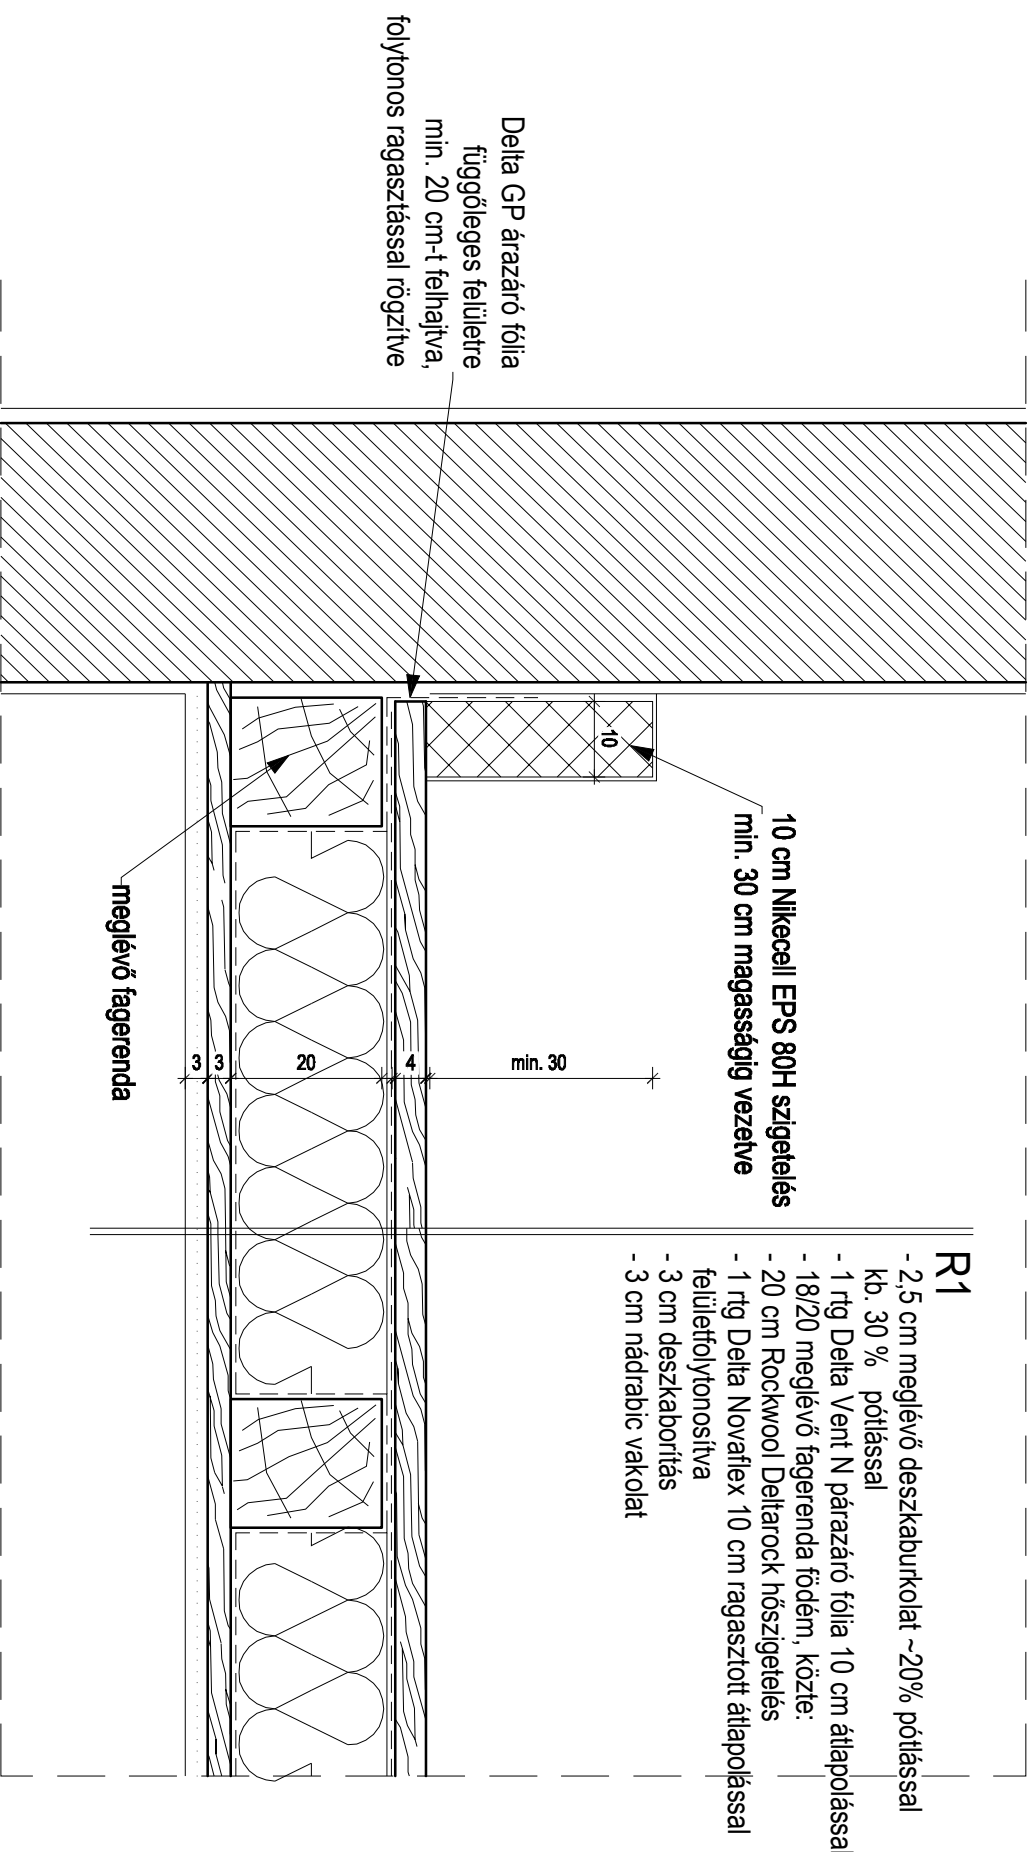

TÁRGY:

A KÖBÁNYAI POLGÁRMESTERI HIVATAL ZÁRÓFÖDÉM SZIGETELÉSE

RAJZ:

CSOMÓPONT I.

LÉPTÉK:

M=1:10


KÉSZÍTTE:

VÁROSÜZEMELTETÉSI OSZTÁLY

DÁTUM:

2016. 10. 05.

CSAPOSGERENDÁS FÖDÉM SZIGETELÉSE

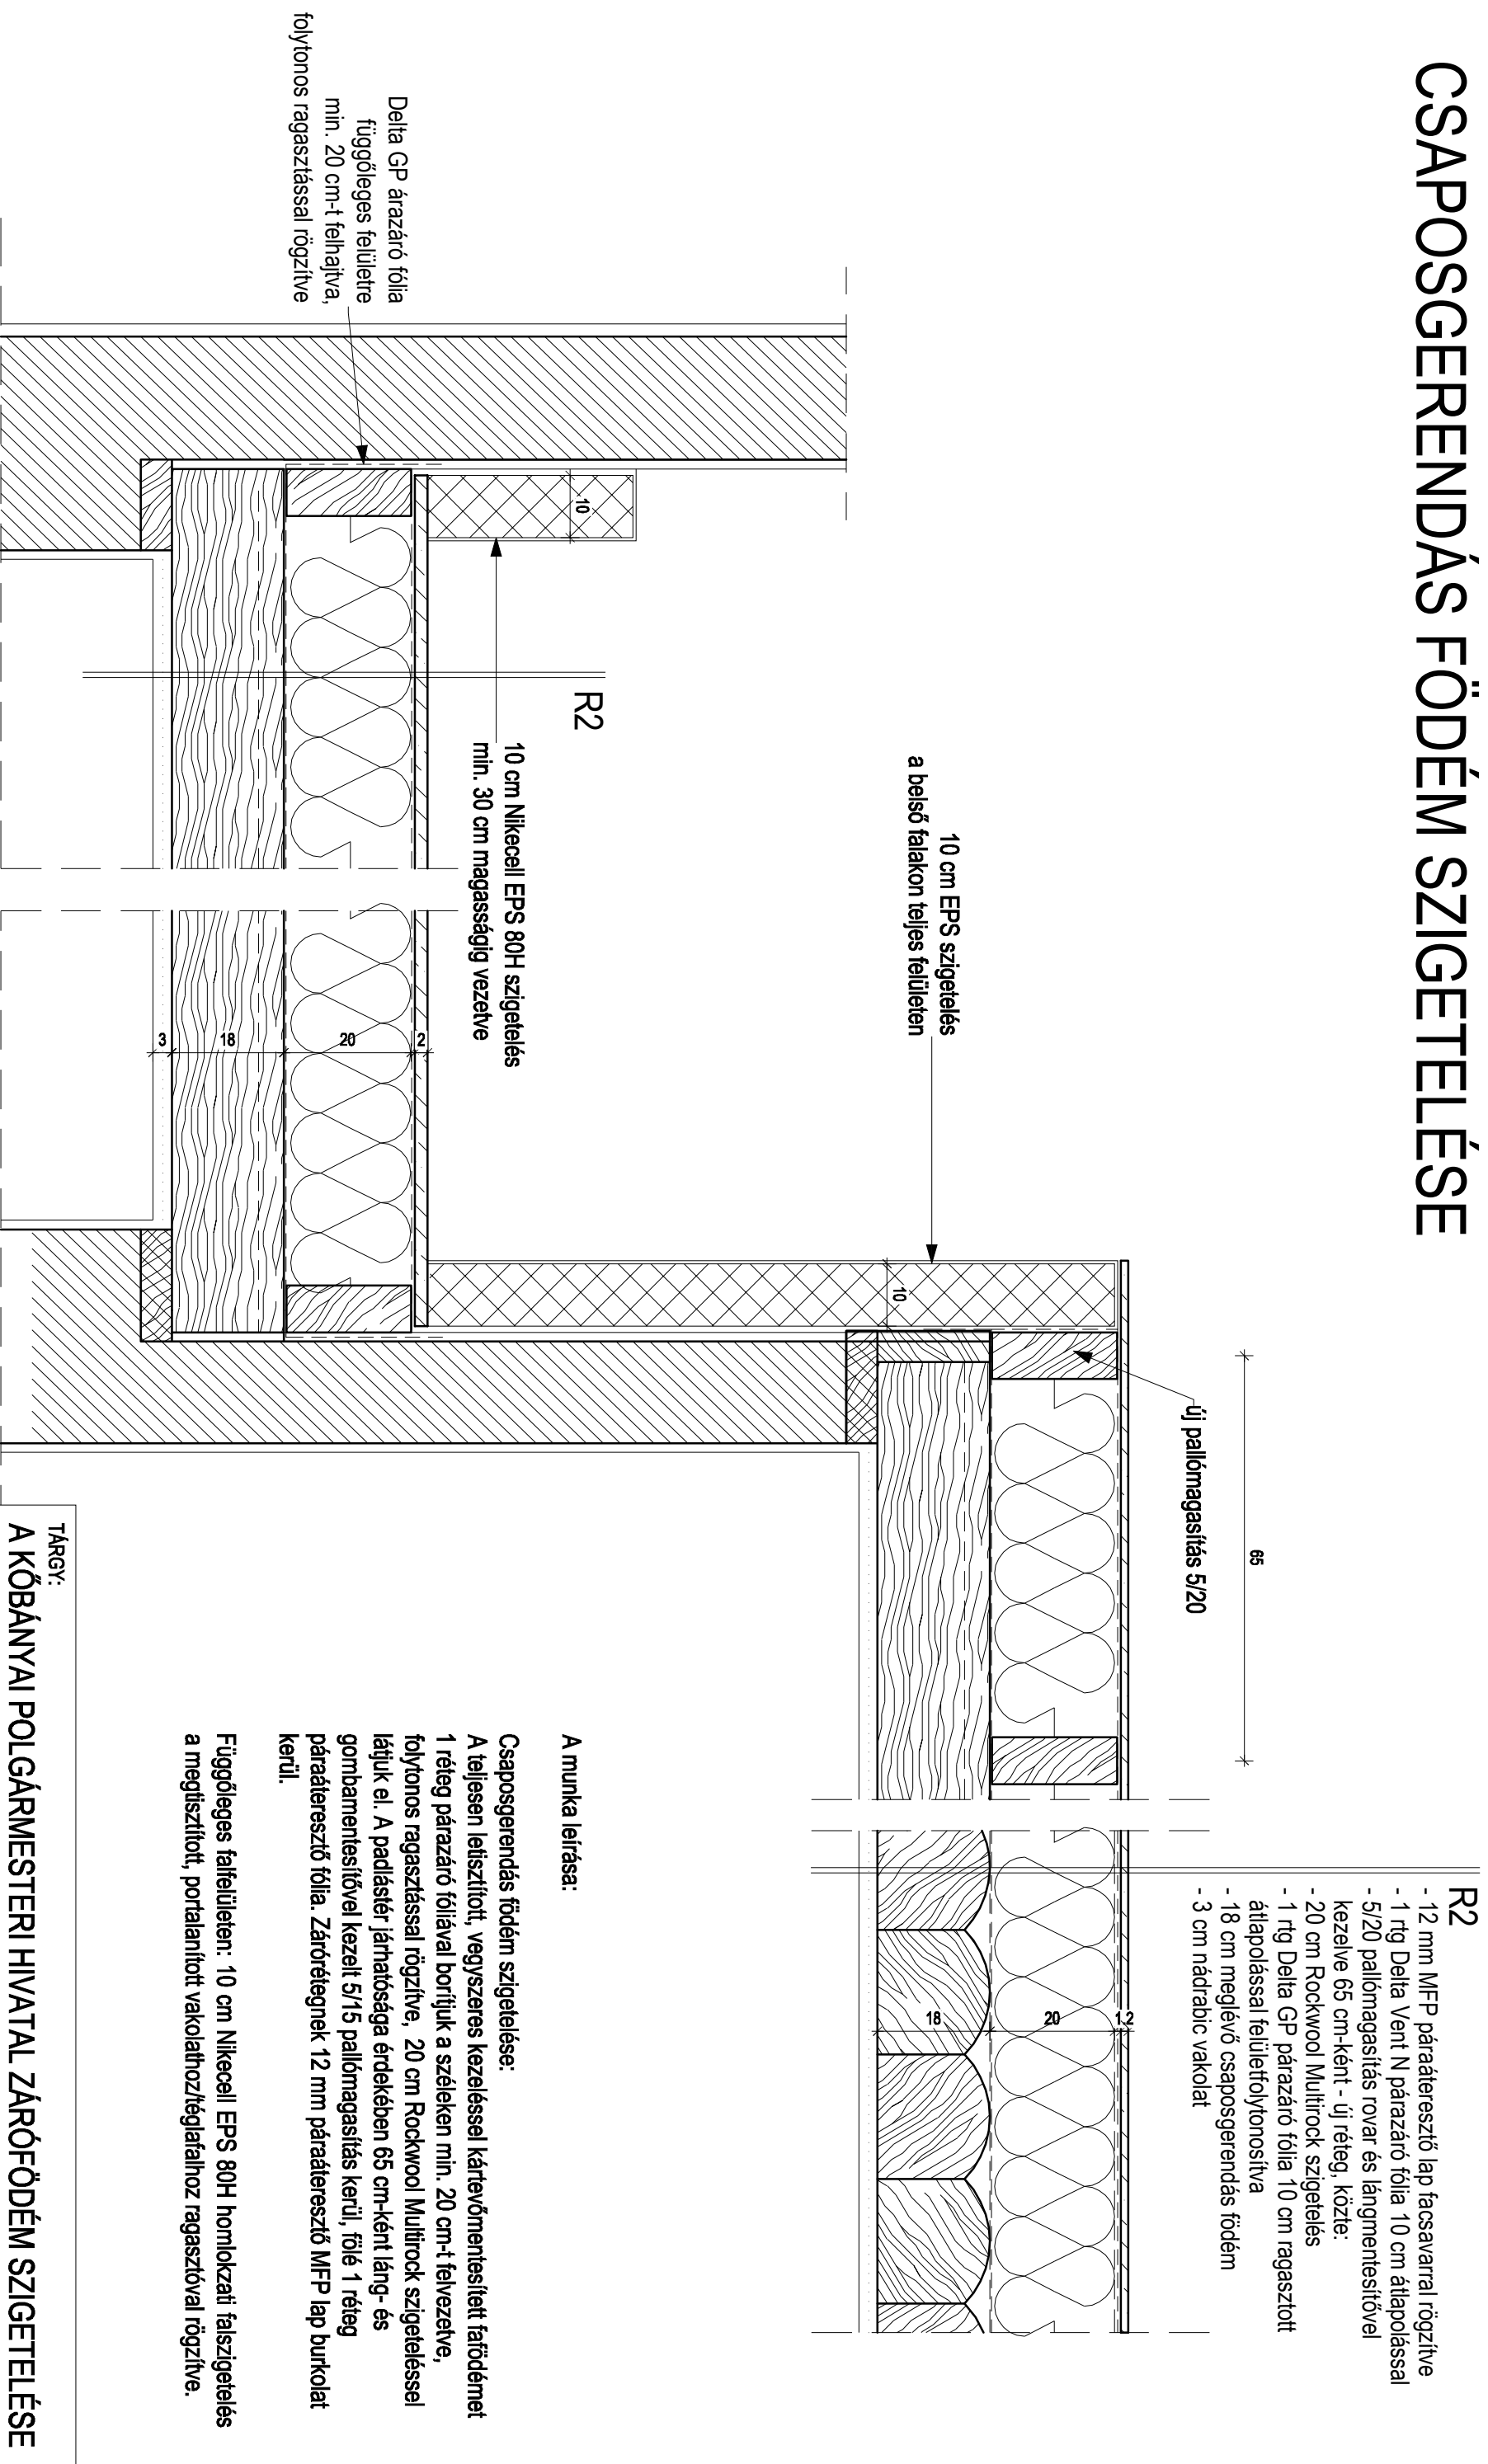

A munka leírása:

Csapogserendás födém szigetelése:

A teljesen leletszított, vegyszeres kezeléssel kártevőmentesített fátödményt 1 réteg párazáró fóliával borítjuk a széleken min. 20 cm-t felvezetve, folytonos ragasztással rögzítve, 20 cm Rockwool Multirock szigeteléssel látjuk el. A padlástér járhatósága érdekében 65 cm-ként láng- és gombamentesítővel kezelt 5/15 pallómagastás kerül, fölé 1 réteg páratéresztő fólia. Zárórétagnak 12 mm páratéresztő MFP lap burkolat kerül.

Függőleges falfelületen: 10 cm Nikecell EPS 80H homlokzati falszigetelés a megszított, portalanított vakolathoz/égátfalhoz ragasztóval rögzítve.

TÁRGY:
A KÖBÁNYAI POLGÁRMESTERI HIVATAL ZÁRÓFÖDÉM SZIGETELÉSE

RAJZ:
CSOMÓPONT II. LÉPTÉK:
M=1:10

KÉSZÍTTE:
VÁROSÜZEMELTETÉSI OSZTÁLY DÁTUM:
2016. 10. 05