

4/158/46/2019

247. számú előterjesztés

**Budapest Főváros X. kerület  
Kőbányai Önkormányzat  
Polgármestere**

Budapest, ..... 2019 ÁPR 18. ....

Fejlesztés!

**Előterjesztés  
a Képviselő-testület részére  
a Budapest X. kerület, (39204/2) helyrajzi számú közterület Sajó Sándor térre történő  
elnevezéséről**

**I. Tartalmi összefoglaló**

A Budapest X. kerület, Kőrösi Csoma Sándor út 28-34. szám alatt működő Szent László Gimnázium igazgatója volt Sajó Sándor, akiről mindeddig nem neveztek el közterületet Kőbánya közigazgatási területén.

A (39204/2) helyrajzi számú ingatlan elnevezésének szükségességét erősíti az a körülmény is, hogy a Kőbányai Önkormányzat éppen itt, az Ónodi utca és a Kolozsvári utca találkozásánál lévő kis téren valósítja meg a „Legyen tered!” bűnmegelőzési projektet. A Kőbánya Közbiztonságáért Közalapítvánnyal és a Szent László Gimnázium diákjainak közreműködésével a tér átalakítására kerül sor, amely a jelenleg elhanyagolt, ám viszonylag forgalmas területet biztonságossá és vonzóvá teszi a környéket használó fiatalok és az ott élők számára szabadidejük eltöltésére. A bűnmegelőzési szempontból is kiemelkedő kezdeményezést egyedi támogatás keretében a Nemzeti Bűnmegelőzési Tanács is támogatja. A terület tervezésében, létrehozásában és működtetésében jelentős szerepet játszanak a Szent László Gimnázium diákjai is. A Kőbánya-felső vasútállomás utazóközönsége, a környéken lakók és a Szent László Gimnázium diákjai számára kulturált, biztonságos közösségi tér kerül kialakításra, illetve közösségi programok lebonyolítására alkalmas terület is létesül.

A Budapest Főváros Közgyűlésének a közterület- és városrésznevek megállapításáról, azok jelöléséről, valamint a házszám-megállapítás szabályairól szóló 94/2012. (XII. 27.) Főv. Kgy. rendelete (a továbbiakban: Főv.Kgy.R.) 5. §-a szerint a közterület-elnevezés megváltoztatását bárki kezdeményezheti az érintett közterület helye szerinti kerületi önkormányzatnál vagy a Fővárosi Önkormányzatnál.

A Főv.Kgy.R. 6. § (5) bekezdés b) pontja szerint a közterületek elnevezése, elnevezésük megváltoztatása Budapest Főváros Önkormányzata Közgyűlésének a hatáskörébe tartozik.

A Főv.Kgy.R. 4. § (1) bekezdése szerint a közterületnév megállapításakor figyelemmel kell lenni a történelmi hagyományokra, a földrajzi környezetre és a nyelvhelyességi követelményekre. A kezdeményezéseket a szokatlanság és ejtésbeli bizonytalanság szempontjából is vizsgálni szükséges.

A Főv.Kgy.R. 11. § (1) bekezdése szerint a közterület- és városrészneveket az elnevezéstől számított 15 éven belül – a Fővárosi Közgyűlés által díszpolgári cím kitüntetésben részesített személyről történő közterület-átnevezés esetét kivéve – nem lehet megváltoztatni.

A Főv. Kgy. R. 4. § (2) bekezdése értelmében a közterület elnevezésekor **előnyben kell részesíteni az irányjelölő és helyhez kötődő neveket.**

**Sajó Sándor** 1868. november 13-án Ipolyságon született. Családja német eredetű polgári család, édesapja Heringer János szabómester volt. Az elemi iskolát Ipolyságon, a középiskolai tanulmányait a Selmecbányai Evangélikus Lyceumban végezte. Itt kezdett írni, valamint az iskola Petőfi Önképzőkörének tagja, majd elnöke volt. Budapesten járt egyetemre, a bölcsészkaron magyar-latin szakon végzett.

Az 1895-ös év több változást is hozott az életébe, megszerezte tanári diplomáját, megnősült, elvesztette édesapját, nevét Sajóra változtatta, valamint elnyerte a budapesti Katholikus Kar 200 koronás pályázati díját „Ezer év” című ódájával.

Már egyetemi tanulmányai befejezése előtt 1891-től a nyitrai polgári és középkereskedelmi iskolában, majd 1893-tól az újverbászi gimnáziumban tanított. Újverbászon a város megbecsült polgára, a társadalmi élet fontos szereplője volt. Életre hívta és szerkesztette a Verbász és Vidéke című magyar nyelvű lapot.

1903-ban került Budapestre és lett az Árpád Gimnázium tanára. Tanári karrierje gyors és sikeres volt Budapesten. 1909-ben a Országos Középiskolai Tanáregyesület titkárának, 1911-től főtitkárának nevezték ki. Ezt követően választották meg 1917-ben a kőbányai Szent László Gimnázium igazgatójának, mely tisztelet egészen 1930-as nyugállományba vonulásáig betöltötte. Közben elnöke lett a Magyar Tanárok Nemzeti Szövetségének, valamint 1917-ben tagja lett a Kisfaludy Társaságnak.

A Magyar Tudományos Akadémia 1932-ben választotta levelező tagjává.

Verseket, színdarabokat írt, irodalmi munkásságát a tanítással párhuzamosan is folytatta. Első nyomtatott verse 1885-ben jelent meg a Képes Családi Lapok című újságban, majd 1886-ban kiadták első verseskötetét is. Ezt követően egyre több helyen jelentek meg versei, több verseskötet is kiadott. Budapesten érte a halál 1933. február 1-jén, a Fiumei Sírkertben helyezték örök nyugalomra.

A tárgyi közterület elnevezése maradandó emléket állítana Sajó Sándor igazgató munkásságának, ezért a fentiekre tekintettel javasolom a Budapest X. kerület, (39204/2) helyrajzi számú, „kivett közpark” művelési ágú közterület Sajó Sándor térre történő elnevezésének támogatását.

Az előterjesztés 2. mellékletét a (39204/2) helyrajzi számú ingatlan tulajdoni lapja, a 3. mellékletét a (39204/2) helyrajzi számú ingatlan helyszínrajza képezi.

## **II. Hatásvizsgálat**

**A Budapest X. kerület, (39204/2) helyrajzi számú ingatlan a Kolozsvári utca és az Ónodi utca páratlan oldalának találkozásánál a Kőbánya felső vasútállomással szemben helyezkedik el. Az ingatlan körüli lakóépületek jelenleg a Kolozsvári utcáról és az Ónodi utcáról rendelkeznek házszámmal.**

### III. A végrehajtás feltételei

A Főv.Kgy.R. 6. § (3) bekezdése szerint a közterület elnevezéséről szóló kezdeményezést a képviselő-testület támogatása esetén a főpolgármester részére meg kell küldeni, aki a (4) bekezdés szerint a javaslatot a Közgyűlés elé terjeszti.

Az utcaelnevezés elfogadása esetén szükséges annak ingatlan-nyilvántartási térképen történő átvezetése, valamint utcanévtáblával történő megjelölése.

### IV. Döntési javaslat

Budapest Főváros X. kerület Kőbányai Önkormányzat Képviselő-testülete meghozza az előterjesztés 1. mellékletében foglalt határozatot.

Budapest, 2019. április „ 17”



D. Kovács Róbert Antal

Törvényességi szempontból ellenjegyzem:



Dr. Szabó Krisztián  
jegyző

*1. melléklet az előterjesztéshez*

## **Budapest Főváros X. kerület Kőbányai Önkormányzat Képviselő-testületének**

**.../2019. (IV. ...) határozata**

**a Budapest X. kerület, (39204/2) helyrajzi számú közterület Sajó Sándor térre történő elnevezéséről**

Budapest Főváros X. kerület Kőbányai Önkormányzat Képviselő-testülete javasolja Budapest Főváros Közgyűlése részére a Budapest X. kerület, (39204/2) helyrajzi számú közterület Sajó Sándor térre történő elnevezését.

Határidő: 2019. április 30.  
Feladatkörében érintett: a Hatósági Főosztály vezetője

Az előterjesztés 2. melléklete

TAKARNET v5.2

Felhasználó:

KOB230 (Kilépés)

## Nem hiteles tulajdoni lap

## Nem hiteles tulajdoni la

Nem hiteles tulajdoni lap

Budapest Főváros Kormányhivatala XI. Kerületi Hivatala  
Budapest, XI., Budafoki út 59. 1519 Budapest, Pf. 415

Oldal: 1/1

## Nem hiteles tulajdoni lap - Szemle másolat

Megrendelés szám: 8000004/189612/2019

2019.04.17

BUDAPEST X.KER.

Szektor : 53

Belterület 39204/2 helyrajzi szám

## I.RÉSZ

## 1. Az ingatlan adatai:

alrészlet adatak művelési ág/kivett megnevezés/	min.o	terület ha m2	kat.t.jöv. k.fill.	alosztály ter	adatok kat.jöv ha m2 k.fill
- Kivett közpark	0	1538	0.00		

## II.RÉSZ

## 1. tulajdoni hányad: 1/1

bejegyző határozat, érkezési idő: 119482/1/2011/11.07.15  
jogcím: 1990. évi LKV. tv. 107. § (2) bek. 71132/1/2001/01.02.23  
jogcím: ingatlan megosztás  
jogcím: szabályozás  
jogállás: tulajdonos  
név: BUDAPEST FŐVÁROS X.KERÜLET KÖBÁNYAI ÖNKORMÁNYZAT  
cím: 1102 BUDAPEST X.KER. Szent László tér 29

## III.RÉSZ

## 1. bejegyző határozat, érkezési idő: 119482/1/2011/11.07.15

- a T-84998 tiszámú tétterrajz alapján a 39204 hrsz alatt felvett ingatlanból kialakítva.

## 2. bejegyző határozat, érkezési idő: 62046/1/2013/12.07.13


Vezetékjog  
145 m2 területre 7103/88/2012.  
jogosult:  
név: ELMŰ HÁLÓZATI KFT  
cím : 1132 BUDAPEST XIII.KER. Váci út 72-74.

Ez a tulajdoni lap közigazgatási hatósági eljárás céljából került kiadásra. Másra nem használható.

TULAJDONI LAP VÉGE

Nem hiteles tulajdoni lap

lomi lap

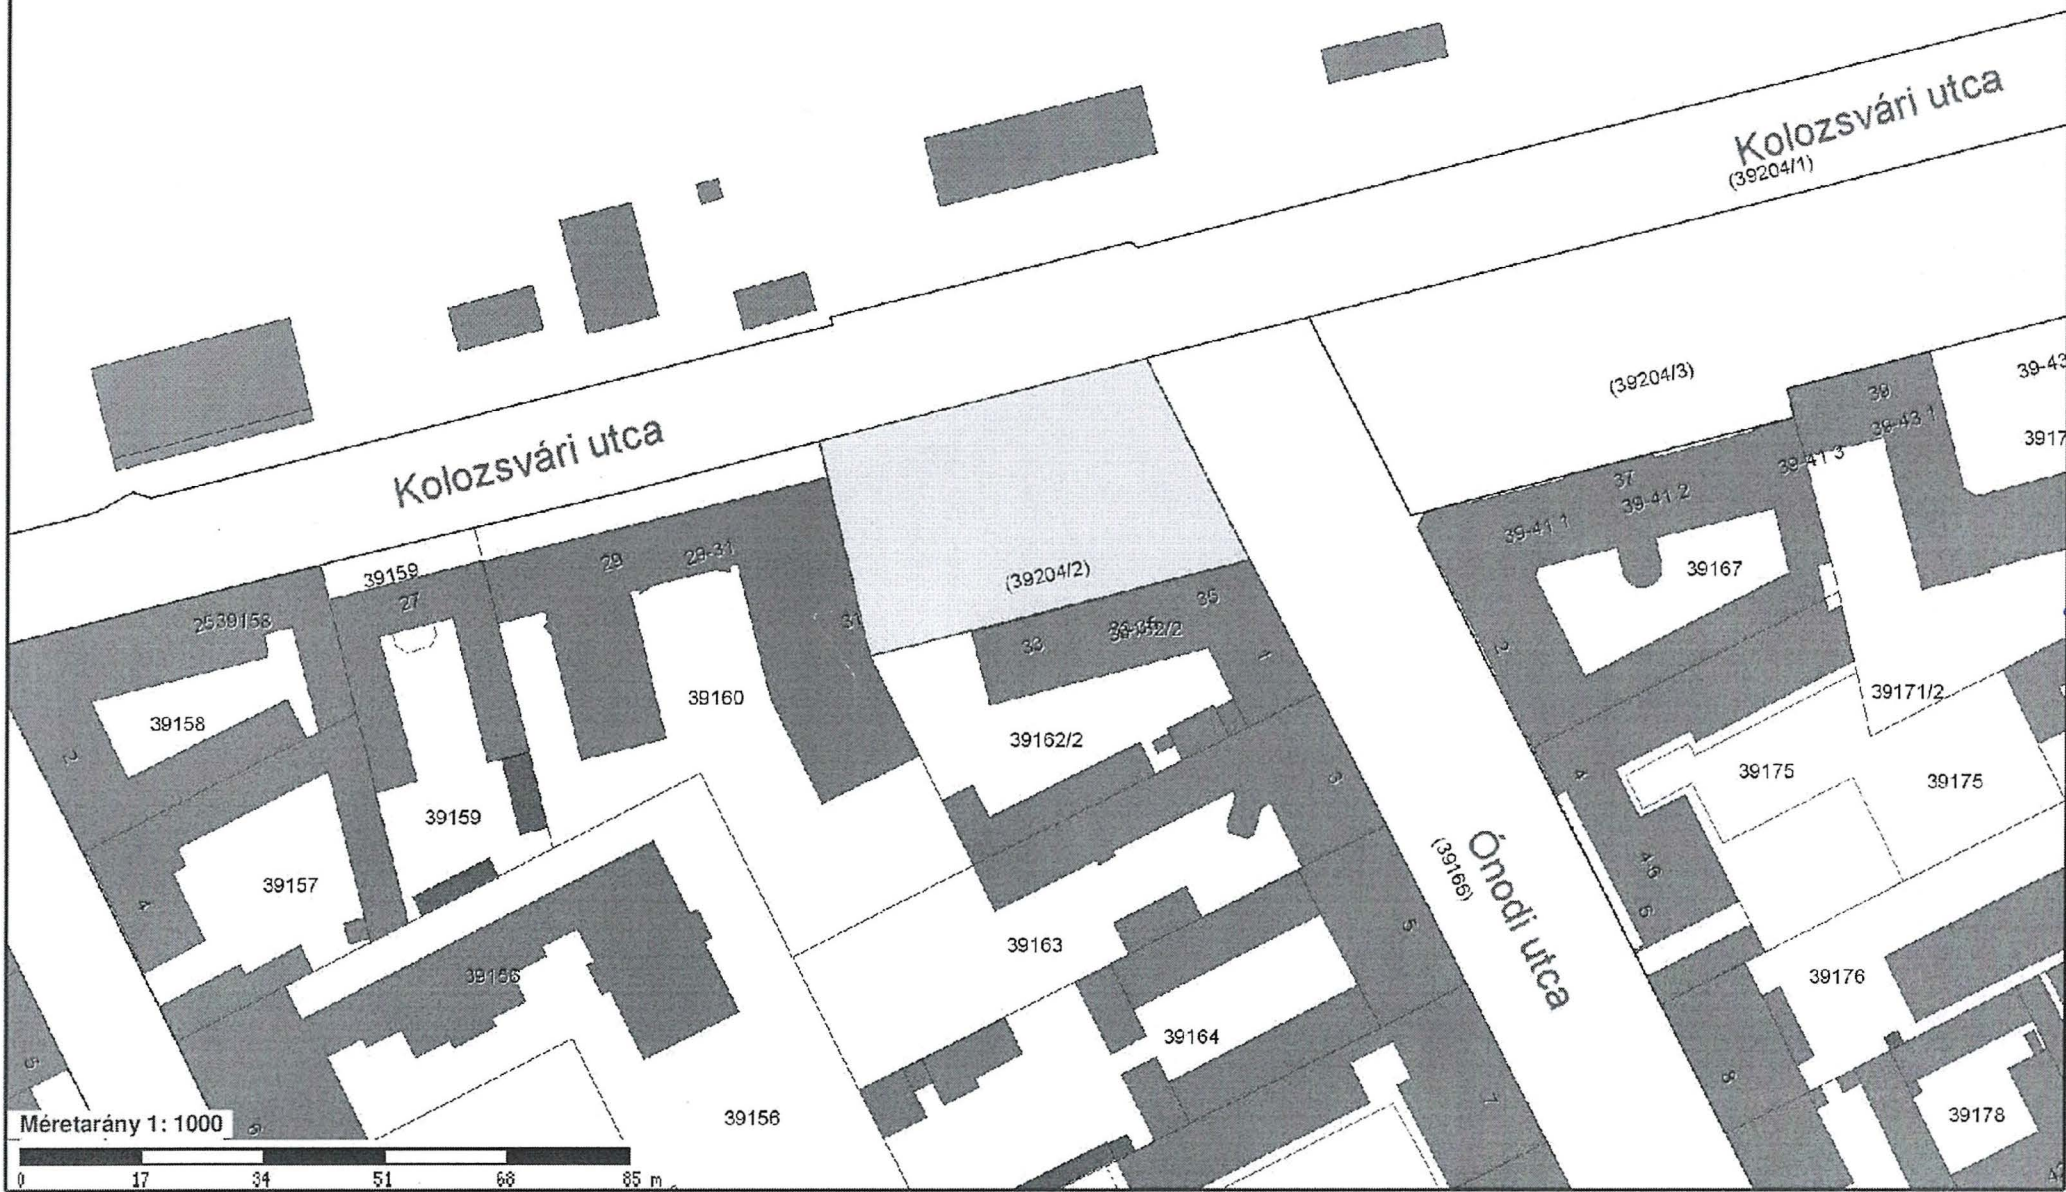

Méretarány 1: 1000



*utca elterjedéséről 3. mellékletre*