

**Előterjesztés
a Képviselő-testület részére
a Harmat utca egyes szakaszain vadászkerítés létesítéséről**

I. Tartalmi összefoglaló

A Budapest X. kerület, 41105/14 helyrajzi számú ingatlanon lévő, Harmat utca 158. és a Harmat utca 160. szám alatti társasházaknál, valamint a 41105/15 helyrajzi számú ingatlanon lévő, Harmat utca 162. és a Harmat utca 164. szám alatti társasházaknál található előkerteket az ott élők gondozzák. Az előkertek esztétikus és egységes lehatárolása érdekében javasolom mintegy 144 méter hosszban egy méter magas vadászkerítés telepítését. A létesítendő vadászkerítés az Újhegyi lakótelepen az elmúlt hónapokban telepített vadászkerítésekkel megegyező típusú.

Az előterjesztés 2. mellékletét képező, a KŐKERT Kőbányai Non-profit Közhasznú Kft. (a továbbiakban: KŐKERT Kft.) által készített költségvetés szerint a beruházás összköltsége bruttó 1 630 192 Ft (nettó 1 283 616 Ft + 346 576 Ft áfa).

Tekintettel arra, hogy a 2024. évi költségvetési tárgyalások során létrejött megállapodás szerint a Képviselő-testület általános tartalékából a Képviselő-testület tagjai 10-10 millió forint felhasználására saját képviselői kezdeményezéssel tehetnek javaslatot, az Óhegy egyes szakaszain vadászkerítés létesítéséhez szükséges bruttó 1 630 192 Ft összegű fedezetet a Budapest Főváros X. kerület Kőbányai Önkormányzat 2024. évi költségvetéséről szóló 2/2024. (II. 22.) önkormányzati rendelet (a továbbiakban: költségvetési rendelet) 12. melléklet 4. sora (Képviselő-testület általános tartaléka) terhére javasolom biztosítani.

II. Hatásvizsgálat

Az Önkormányzat kiemelt figyelmet fordít a kerületben található zöldfelületek karbantartására, fejlesztésére. E célkitűzés jegyében javasolom a Harmat utca 158., a Harmat utca 160., a Harmat utca 162., valamint a Harmat utca 164. szám alatti társasházak előtt található előkertek vadászkerítéssel történő elkerítését.

III. A végrehajtás feltételei


A vadászkerítés létesítésére vonatkozóan az Önkormányzat a KŐKERT Kft.-vel vállalkozási szerződést köt. Az Önkormányzat és a KŐKERT Kft. között a közbeszerzésekről szóló 2015. évi CXLI. törvény 9. § (1) bekezdés h) és i) pontja szerinti in house (házon belüli) beszerzés valósul meg, ezért nem kell kiírni sem versenyeztetési, sem pályázati, sem közbeszerzési eljárást.

A fejlesztéshez szükséges fedezet a költségvetési rendelet 12. melléklet 4. során (Képviselő-testület általános tartaléka) rendelkezésre áll.

IV. Döntési javaslat

Budapest Főváros X. kerület Kőbányai Önkormányzat Képviselő-testülete meghozza az előterjesztés 1. mellékletében foglalt határozatot.

Budapest, 2024. június „18.”

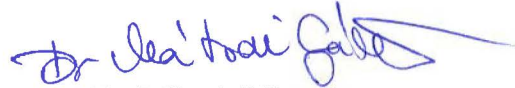
Dr. Mátrai Gábor Imre

Törvényességi szempontból ellenjegyzem:



Dr. Szabó Krisztián
jegyző

1. melléklet az előterjesztéshez

**Budapest Főváros X. kerület Kőbányai Önkormányzat Képviselő-testületének
.../2024. (... ..) határozata
a Harmat utca egyes szakaszain vadászkerítés létesítéséről**

1. Budapest Főváros X. kerület Kőbányai Önkormányzat Képviselő-testülete elrendeli a Budapest X. kerület, Harmat utca 158., a Harmat utca 160., a Harmat utca 162., valamint a Harmat utca 164. szám alatti társasházak előtti területen vadászkerítés létesítését, amelyre a Budapest Főváros X. kerület Kőbányai Önkormányzat 2024. évi költségvetéséről szóló 2/2024. (II. 22.) önkormányzati rendelet (a továbbiakban: költségvetési rendelet) 12. melléklet 4. sora (Képviselő-testület általános tartaléka) terhére bruttó 1 630 192 Ft (nettó 1 283 616 Ft + 346 576 Ft áfa) összeget biztosít a költségvetési rendelet 10. mellékletében a KÖKERT Kőbányai Non-profit Közhasznú Kft.-vel vállalkozási szerződés megkötésére.

2. A Képviselő-testület felhatalmazza a polgármestert az 1. pont szerinti vállalkozási szerződés megkötésére, és felkéri az előirányzat-átcsoportosítás végrehajtására, valamint a költségvetési rendeletben történő átvezetés érdekében a szükséges intézkedések megtételére.

Határidő: azonnal
Feladatkörében érintett: a Jegyzői Főosztály vezetője
a Gazdasági és Pénzügyi Főosztály vezetője
a KÖKERT Non-profit Kft. ügyvezetője



KÖKERT Kőbányai Kerületgondnoksági és
Településüzemeltetési Non-profit Közhasznú Kft.
1107 Budapest, Basa u. 1
Tel.: 06-1-261-0843 :: Fax: 06-1-262-0041
kokertkft@kokertkft.hu :: www.kokertkft.hu

Árajánlat

Dr. Mátrai Gábor úr képviselői keretének felhasználására, a lefolytatott egyeztetések alapján **Budapest X. kerület, több helyszínén vadászkerítés telepítésére (Harmat utca 158., Harmat utca 160., Harmat utca 162., Harmat utca 164.)** a Kőkert Kft. a mellékelt költségvetésben részletezett módon adja meg árajánlatát.

Budapest, 2024.05.09.

Tisztelettel:

KÖKERT Kőbányai
Non-profit Közhasznú Kft.
1107 Budapest, Basa u. 1.

A handwritten signature in blue ink, appearing to be "P. Légrádi".

Légrádi Péter
szervezési ágazatvezető

A handwritten signature in blue ink, appearing to be "Á. Birtalan".

Birtalan Ádám
műszaki ágazatvezető

**KÖKERT Kőbányai Kerületgondnoksági és Településüzemeltetési
Non-Profit Közhasznú Kft.**

1107 Budapest, Basa utca 1.

Tel.: 06-1-261-0843 :: Fax: 06-1-262-0041

kokertkft@kokertkft.hu :: www.kokertkft.hu

Cím :

Budapest, X. kerület, Harmat utca 158.

Budapest, X. kerület, Harmat utca 160.

Budapest, X. kerület, Harmat utca 162.

Budapest, X. kerület, Harmat utca 164.

Kelt: **2024. május 09.**

Szám :.....

KSH besorolás:.....

Teljesítés:20.. év.....hó...nap

Készítette :.....

A munka leírása:

Vadászkerítések építése és telepítése
járulékos munkákkal

Készült: TERC VIP költségvetés készítő programmal

Költségvetés főösszesítő		
Megnevezés	Anyagköltség	Díjköltség
1. Építmény közvetlen költségei	859 968 Ft	423 648 Ft
1.1 Közvetlen önköltség összesen	859 968 Ft	423 648 Ft
2.1 ÁFA vetítési alap		1 283 616 Ft
2.2 Áfa	27,00%	346 576 Ft
3. A munka ára		1 630 192 Ft

**KÖKERT Kőbányai
Non-profit Közhasznú Kft.
1107 Budapest, Basa u. 1.**



Aláírás

Munkanem összesítő


Munkanem megnevezése	Anyag összege	Díj összege
Szabadtéri, szabadidő és sportlétesítmények	859 968 Ft	423 648 Ft
Összesen:	859 968 Ft	423 648 Ft


Szabadtéri, szabadidő és sportlétesítmények

Ssz.	Tételszám	Tétel szövege	Menny. Egység	Anyag egységár	Díj egységre	Anyag összesen	Díj összesen
Harmat utca 158.							
1	K90-001- 1.15- 0000001	Parkberendezési tárgyak: Vadászkerítés építése felületkezelve és telepítése kiegészítő földmunkákkal kompletten	23 fm	5 972 Ft	2 942 Ft	137 356 Ft	67 666 Ft
Harmat utca 160.							
2	K90-001- 1.15- 0000002	Parkberendezési tárgyak: Vadászkerítés építése felületkezelve és telepítése kiegészítő földmunkákkal kompletten	43 fm	5 972 Ft	2 942 Ft	256 796 Ft	126 506 Ft
Harmat utca 162.							
3	K90-001- 1.15- 0000003	Parkberendezési tárgyak: Vadászkerítés építése felületkezelve és telepítése kiegészítő földmunkákkal kompletten	32 fm	5 972 Ft	2 942 Ft	191 104 Ft	94 144 Ft
Harmat utca164.							
4	K90-001- 1.15- 0000004	Parkberendezési tárgyak: Vadászkerítés építése felületkezelve és telepítése kiegészítő földmunkákkal kompletten	46 fm	5 972 Ft	2 942 Ft	274 712 Ft	135 332 Ft
Munkanem összesen:						859 968 Ft	423 648 Ft

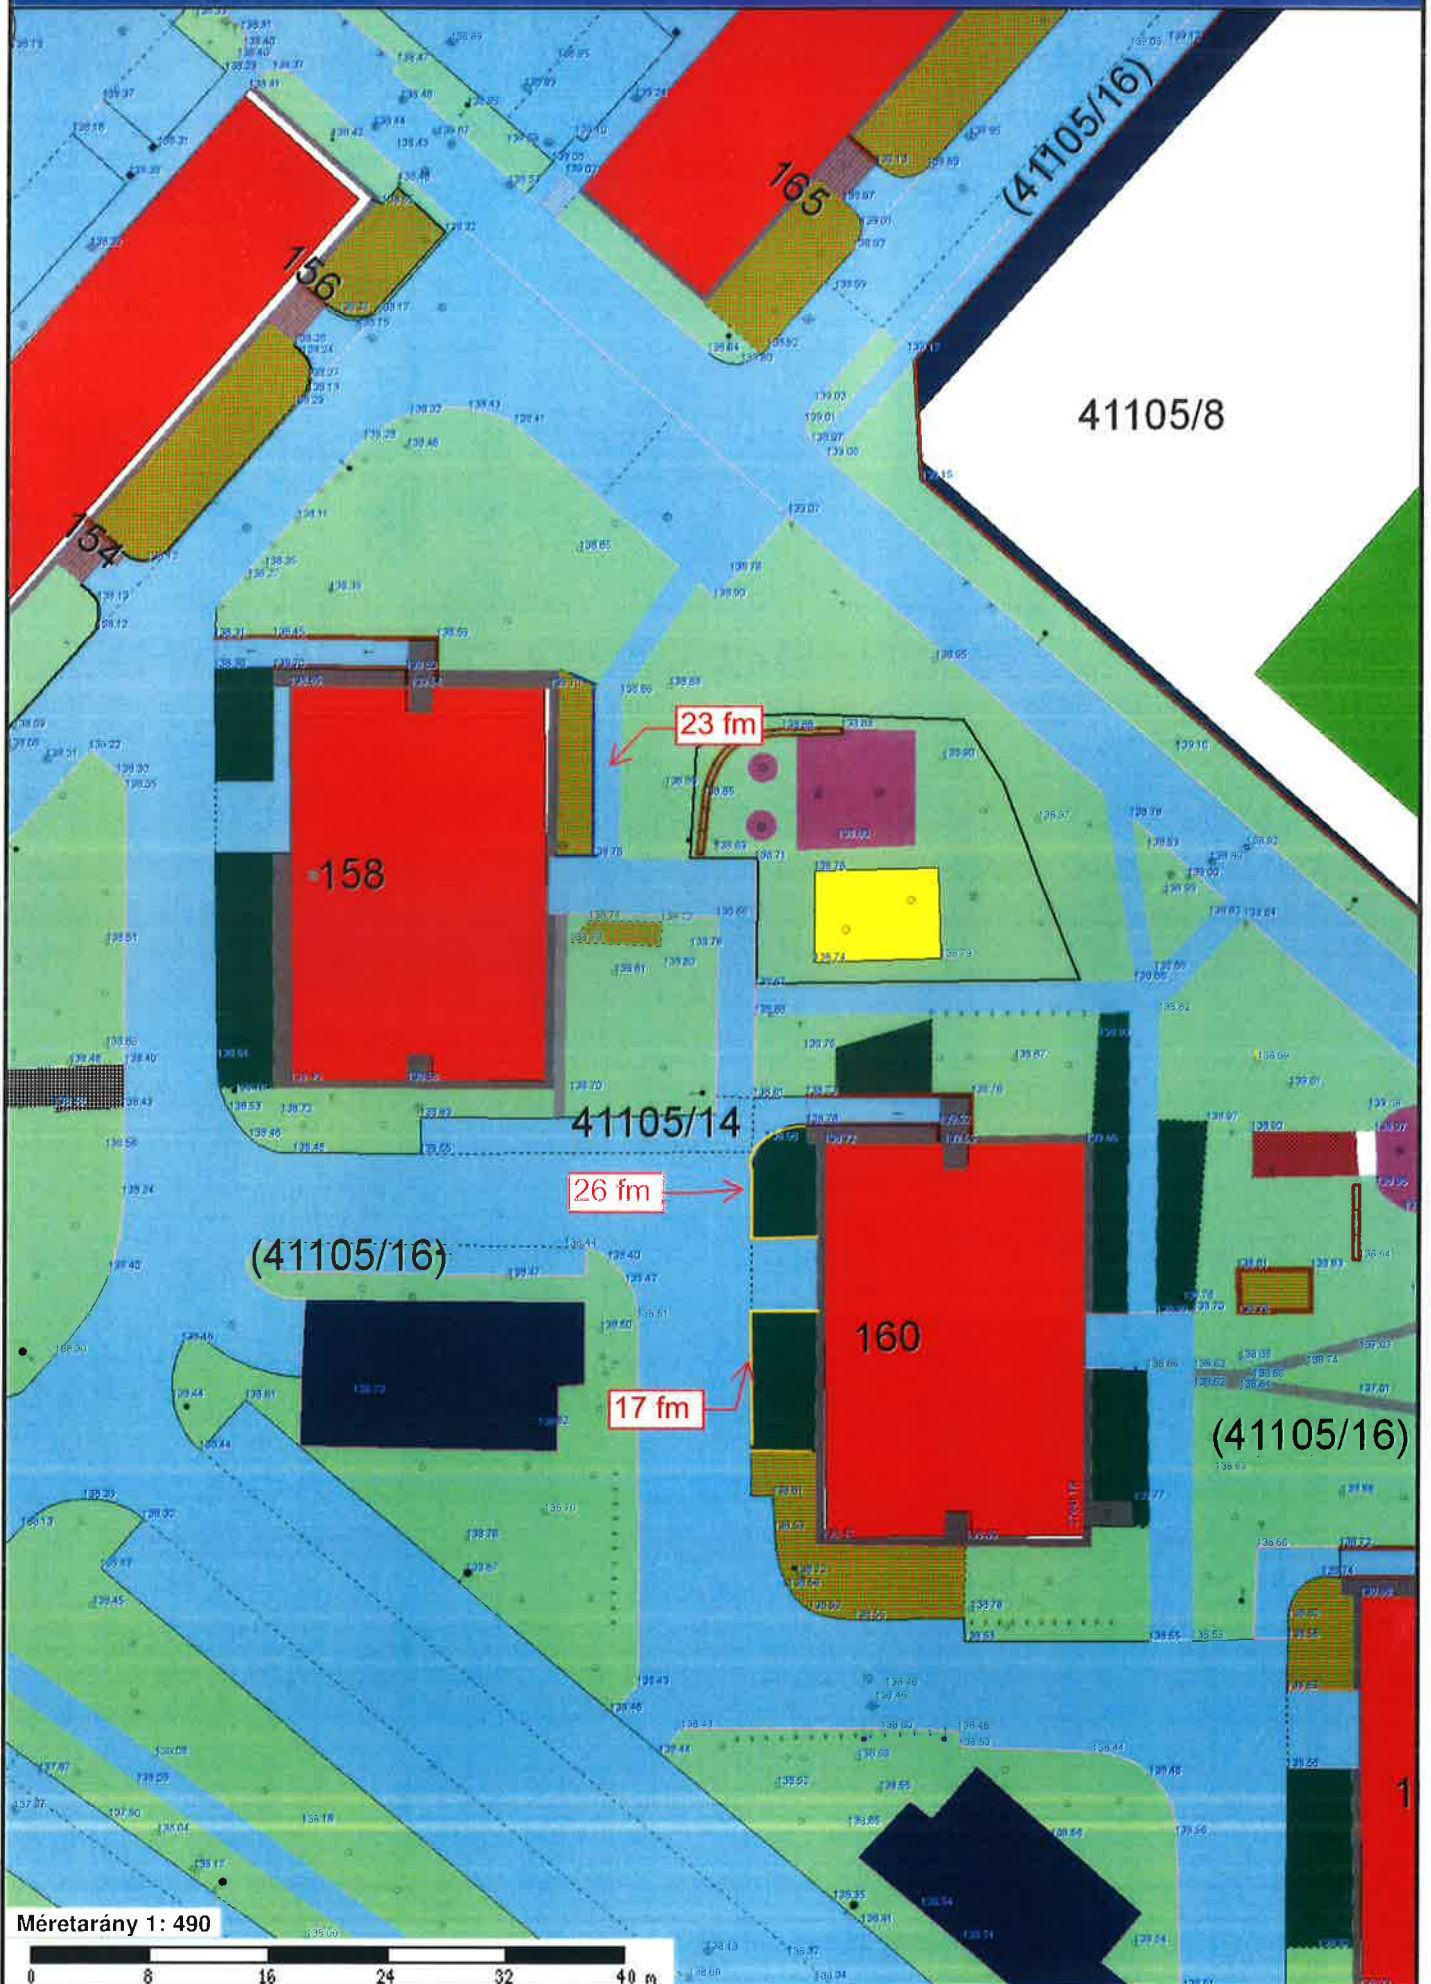

Méretarány 1: 490

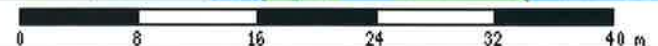

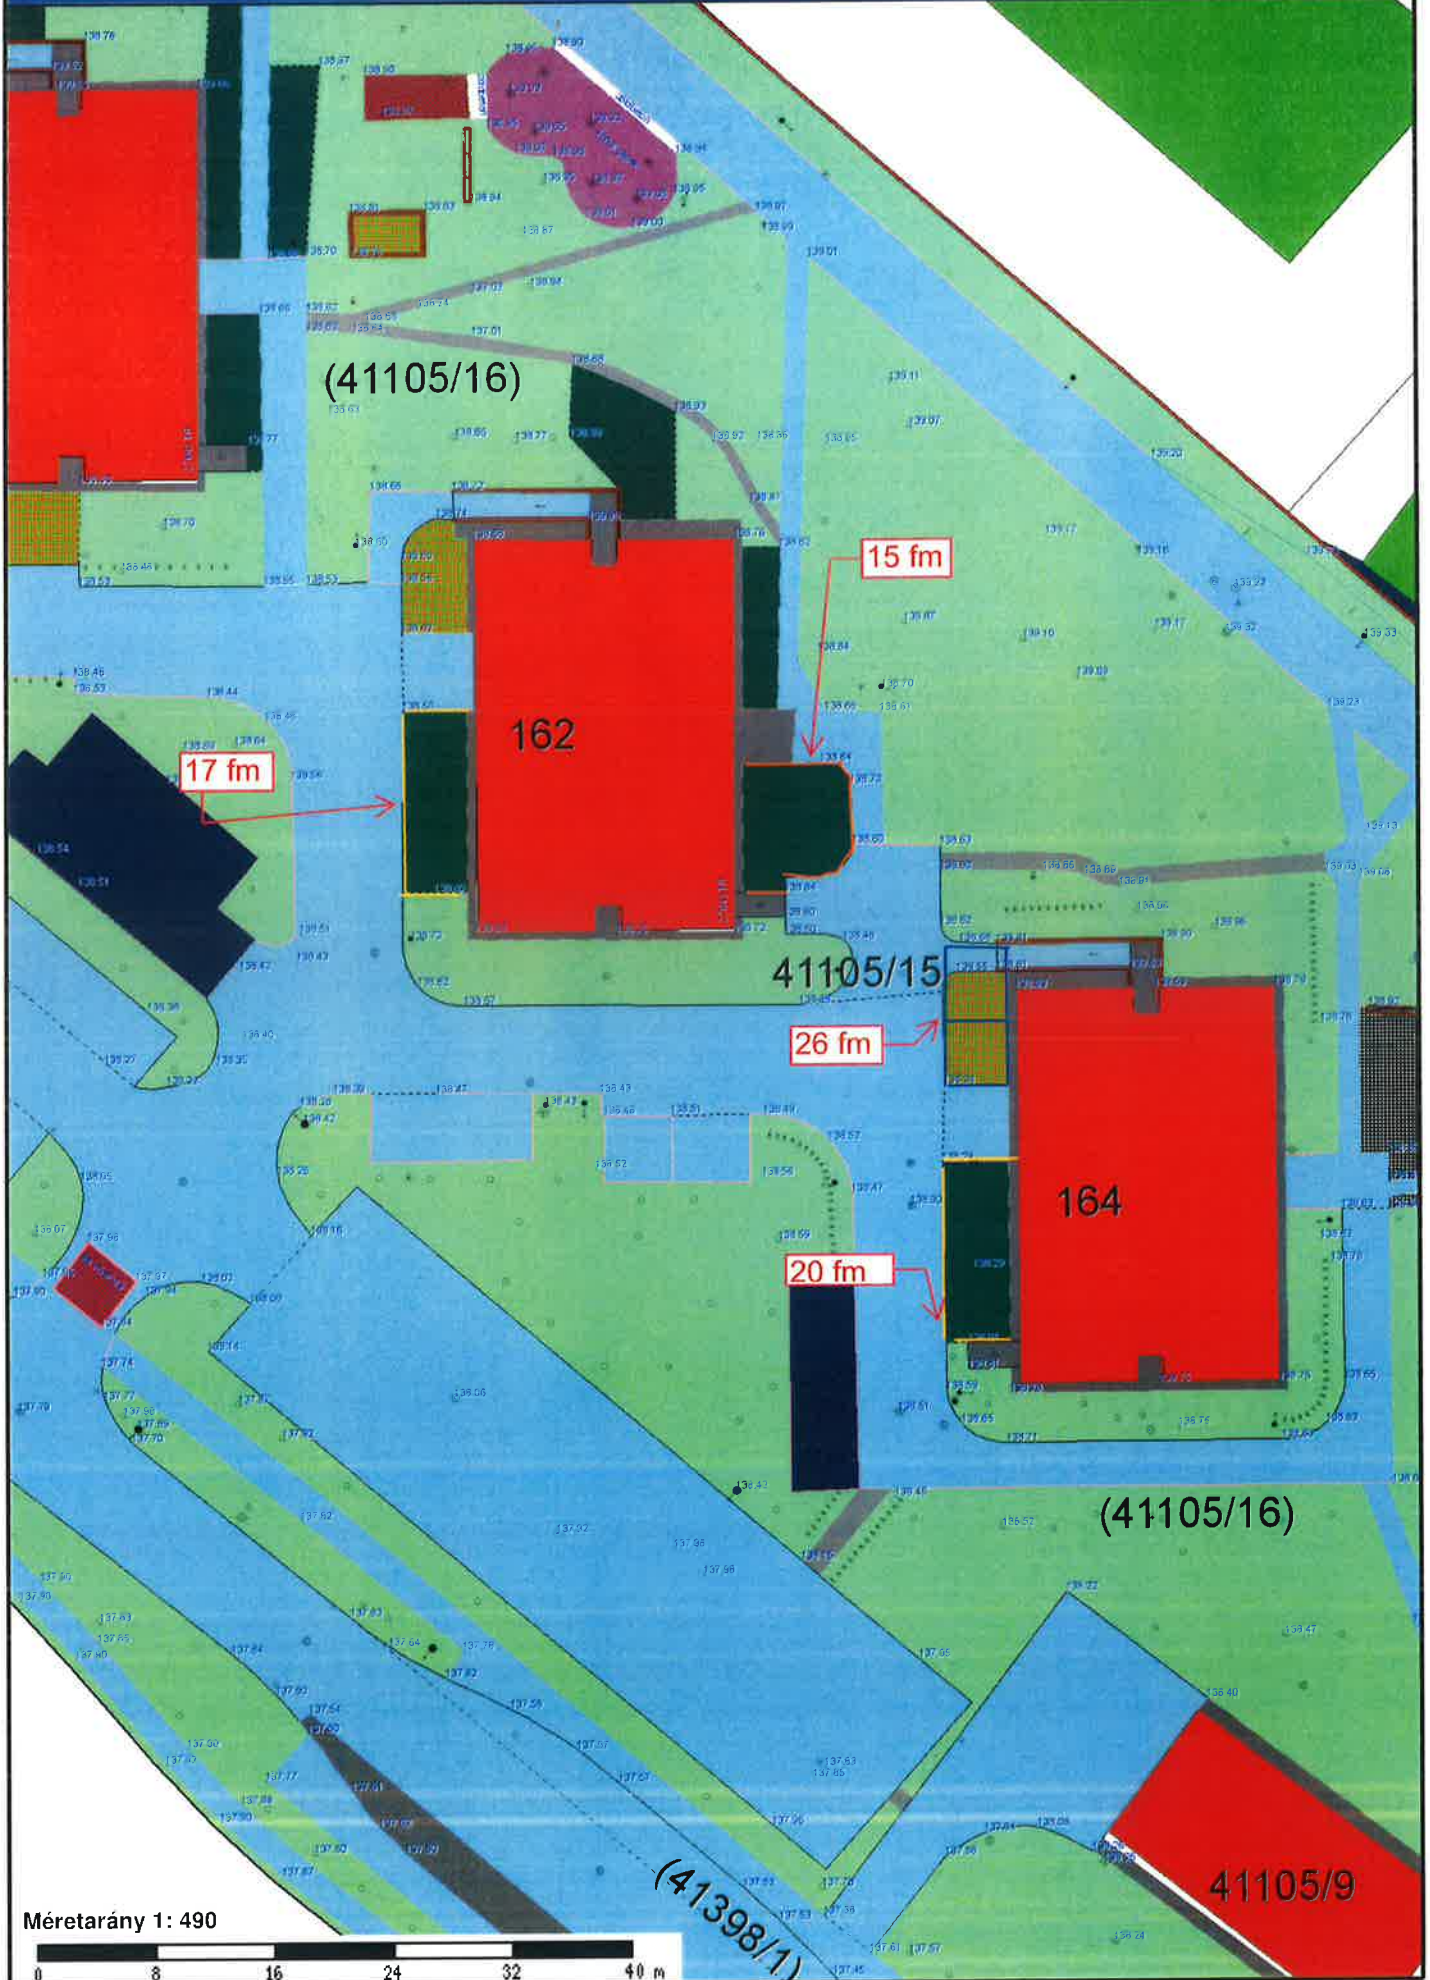

Méretarány 1: 490

