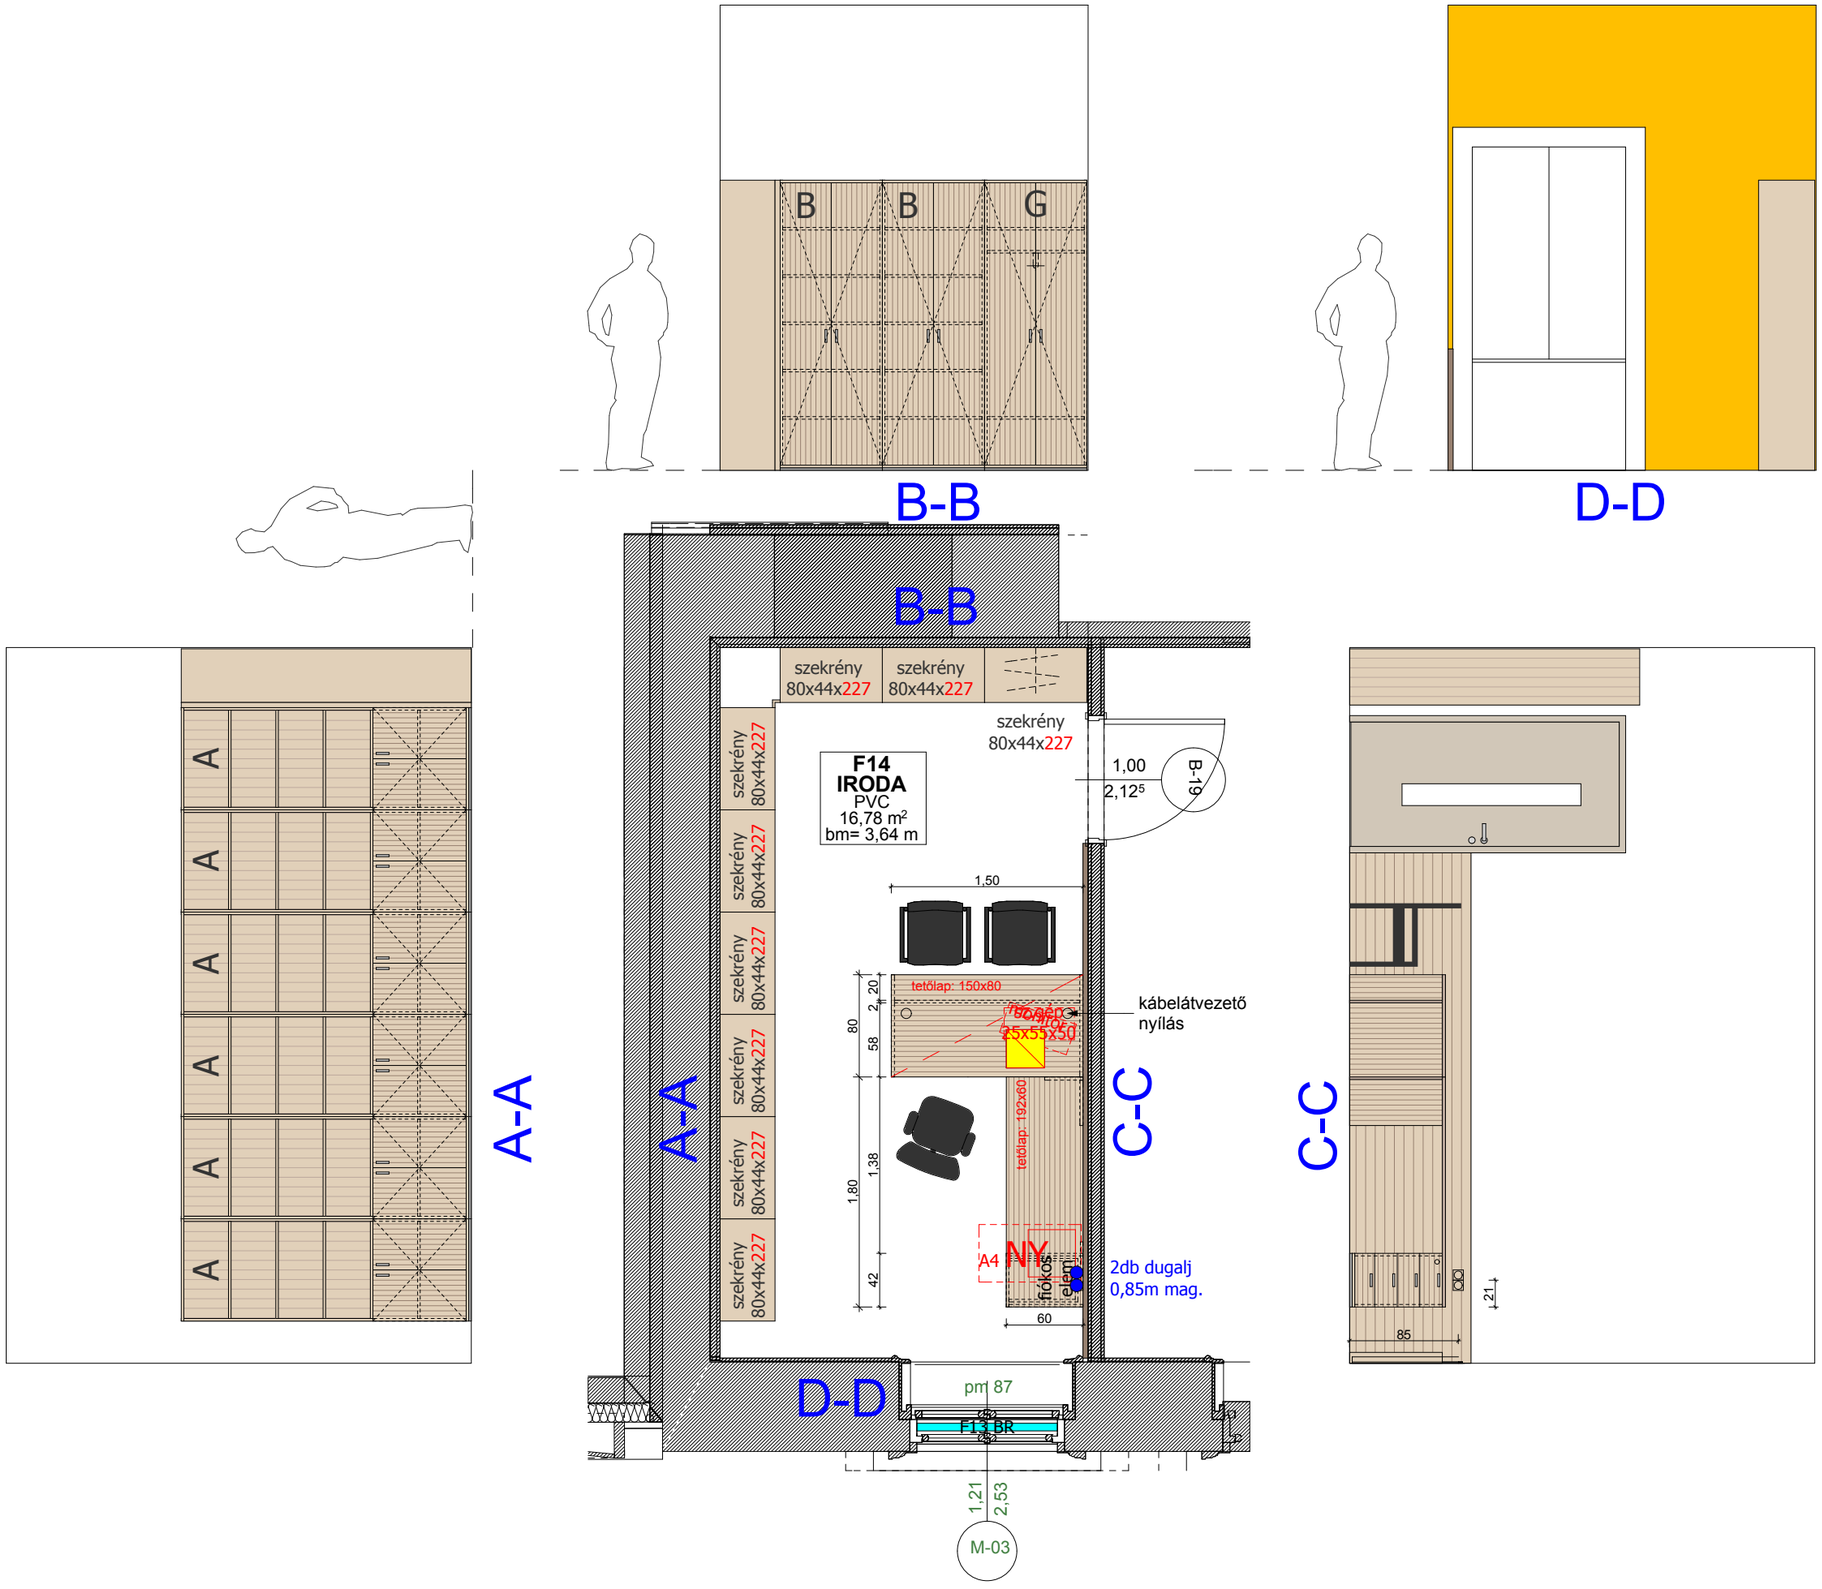

GYÁRTÁS ELŐTT MINDEN MÉRET A HELYSZÍNEN ELLENŐRIZENDŐ !

Állomás utca 26. Ügyfélközpont F14 IRODA - ALAPRAJZ és FALNÉZETEK 2016.07.06. **21**

IGNÁCZ ERIKA