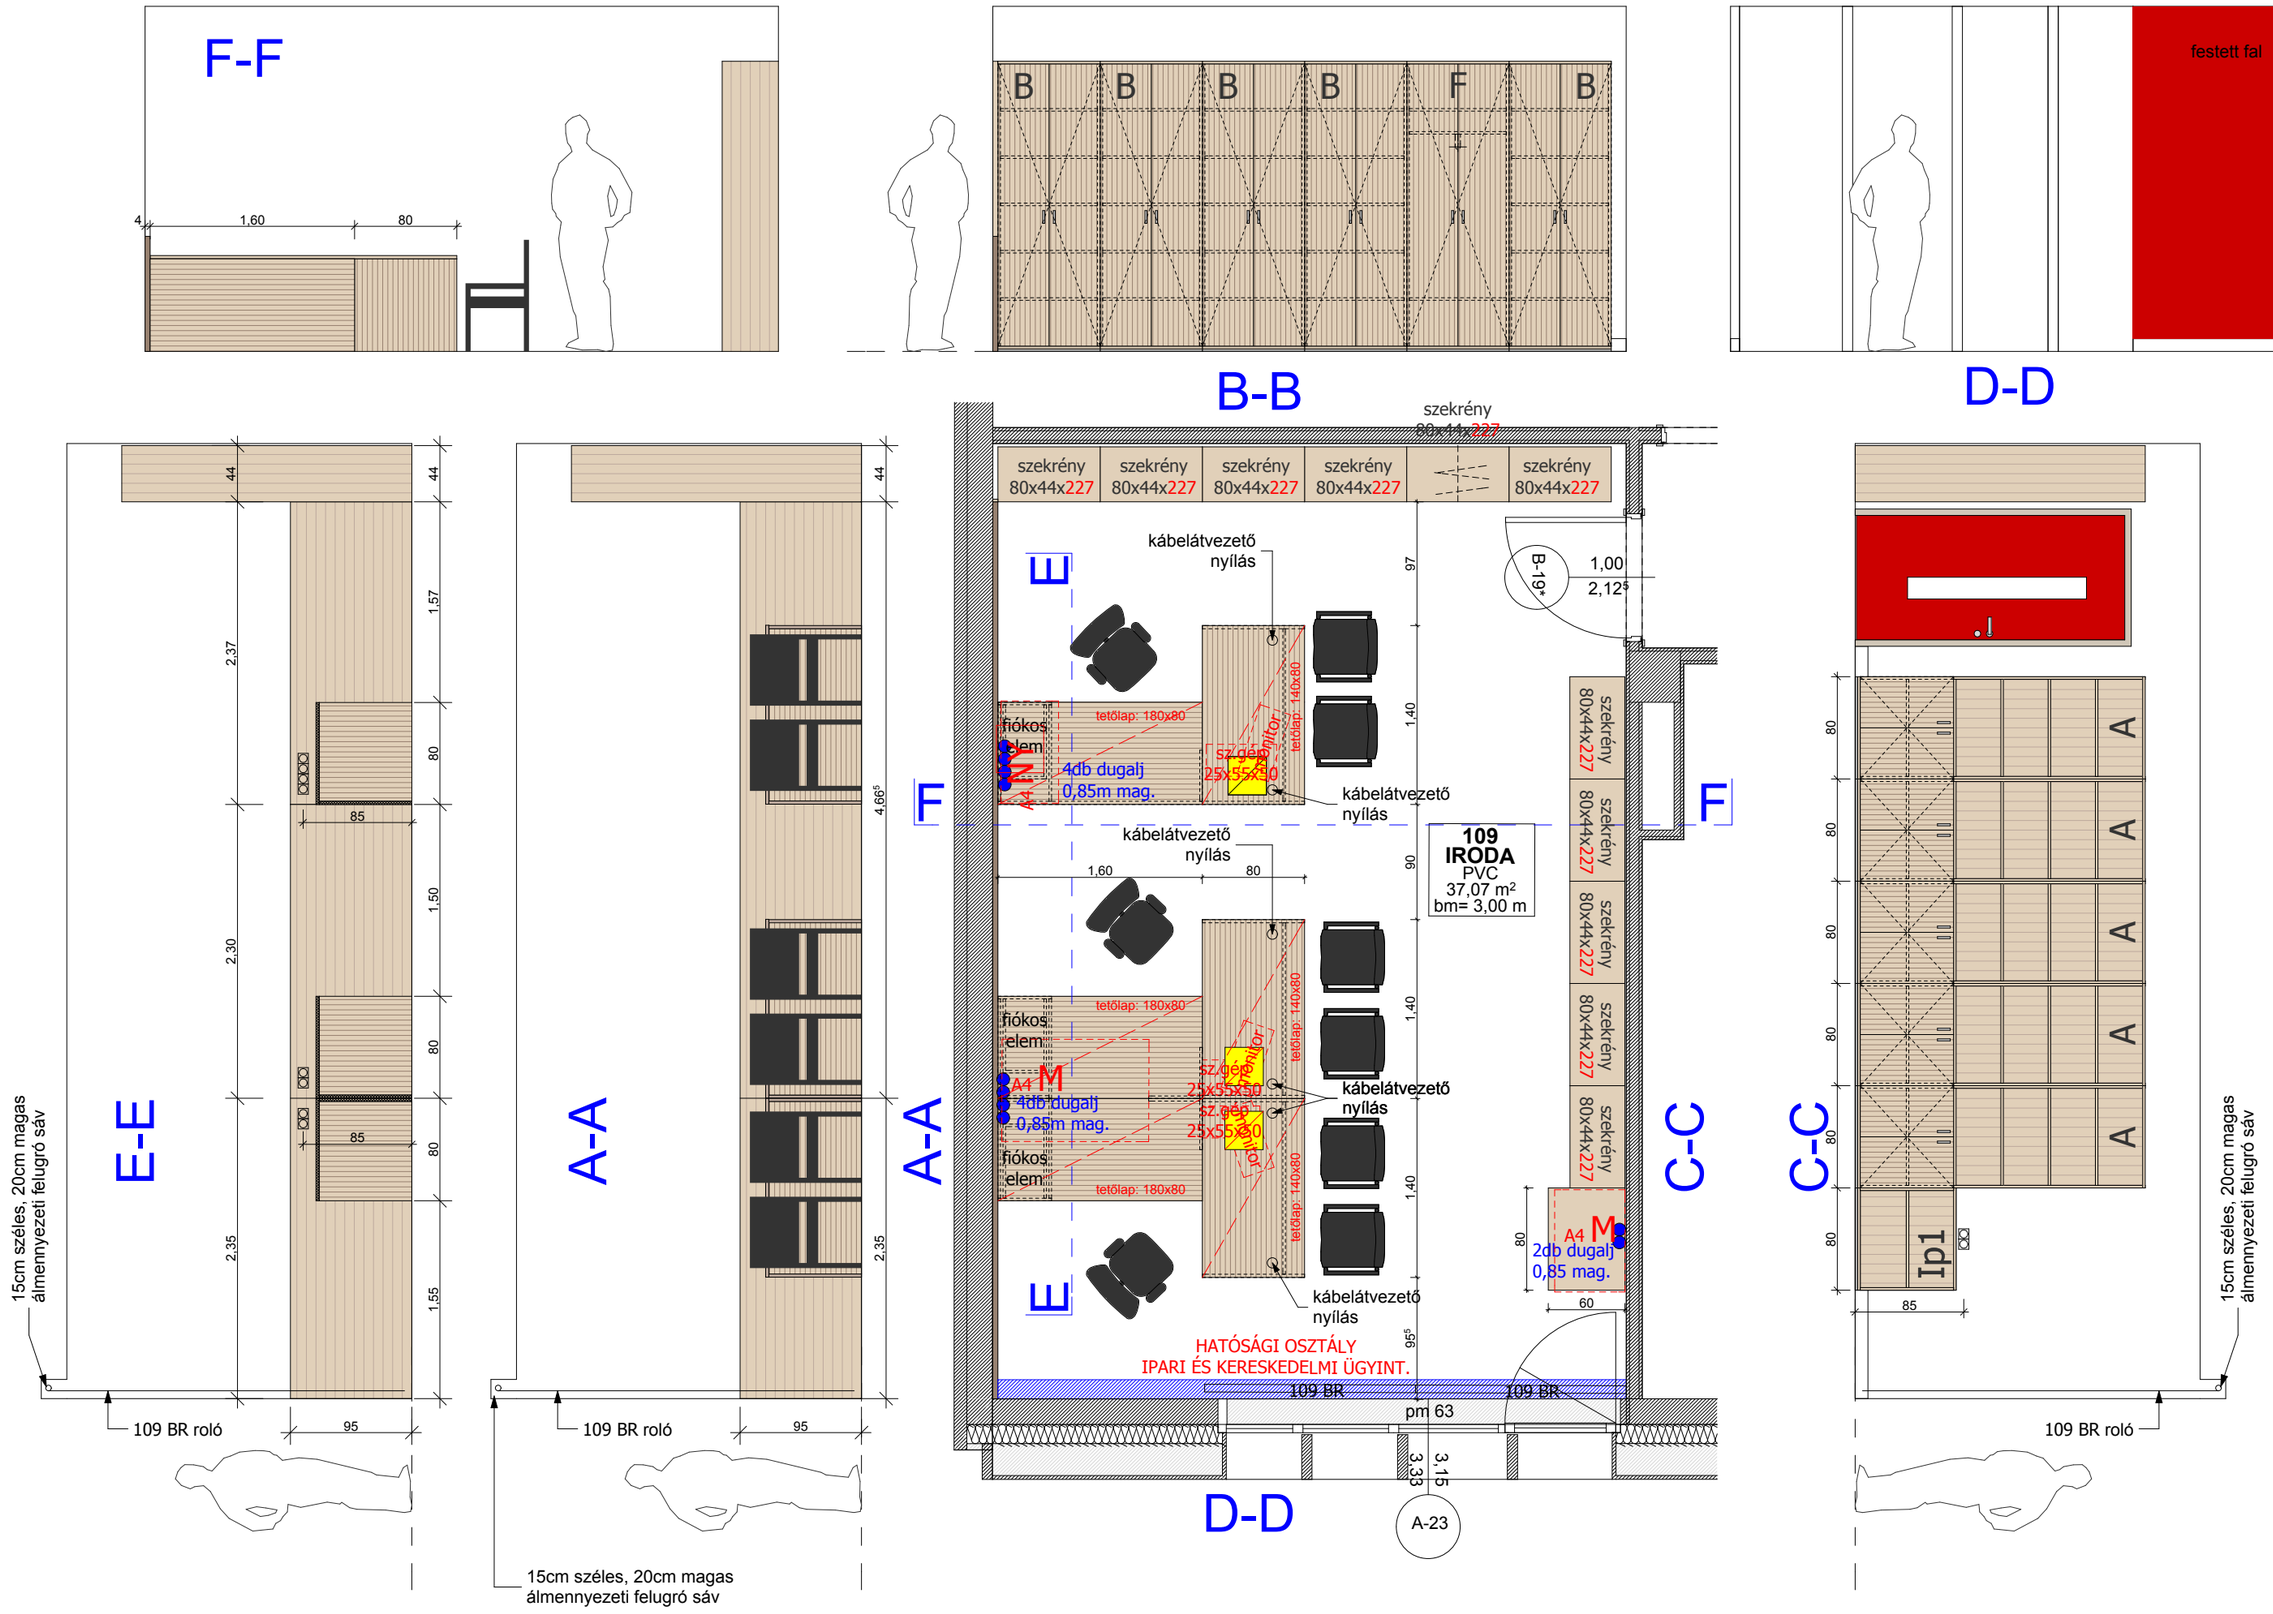

GYÁRTÁS ELŐTT MINDEN MÉRET A HELYSZÍNEN ELLENŐRIZENDŐ !

Állomás utca 26. Ügyfélközpont

109 IRODA - ALAPRAJZ és FALNÉZETEK

2016.07.06.

IGNÁCZ ERIKA