


JELMAGYARAZAT

- 2x50W Lámpatest, látközi nyílás, kékfel
- 3x30W Lámpatest, látközi nyílás, kékfel
- Függelékelt épület lámpatest
- 1x25W Lámpatest, látközi, szorult, nyílás, kékfel
- IP kábelek, szűrtárcsák
- 2x1P kábelek, szűrtárcsák
- 1x10W kábelek, szűrtárcsák
- Kézfektető kábelek, szűrtárcsák
- Dug alátét, szűrtárcsák 2x+1E
- Dug alátét, szűrtárcsák, szűrtárcsák, szűrtárcsák 2x+1E
- EV 20x1x1x5 0,15 csatlakozás szűrtárcsák
- Ládkaszűrtárcsák
- Rack szűrtárcsák
- Elektronika védelem
- Kézfektető
- Propagátorok
- Változó áramú áramellátás

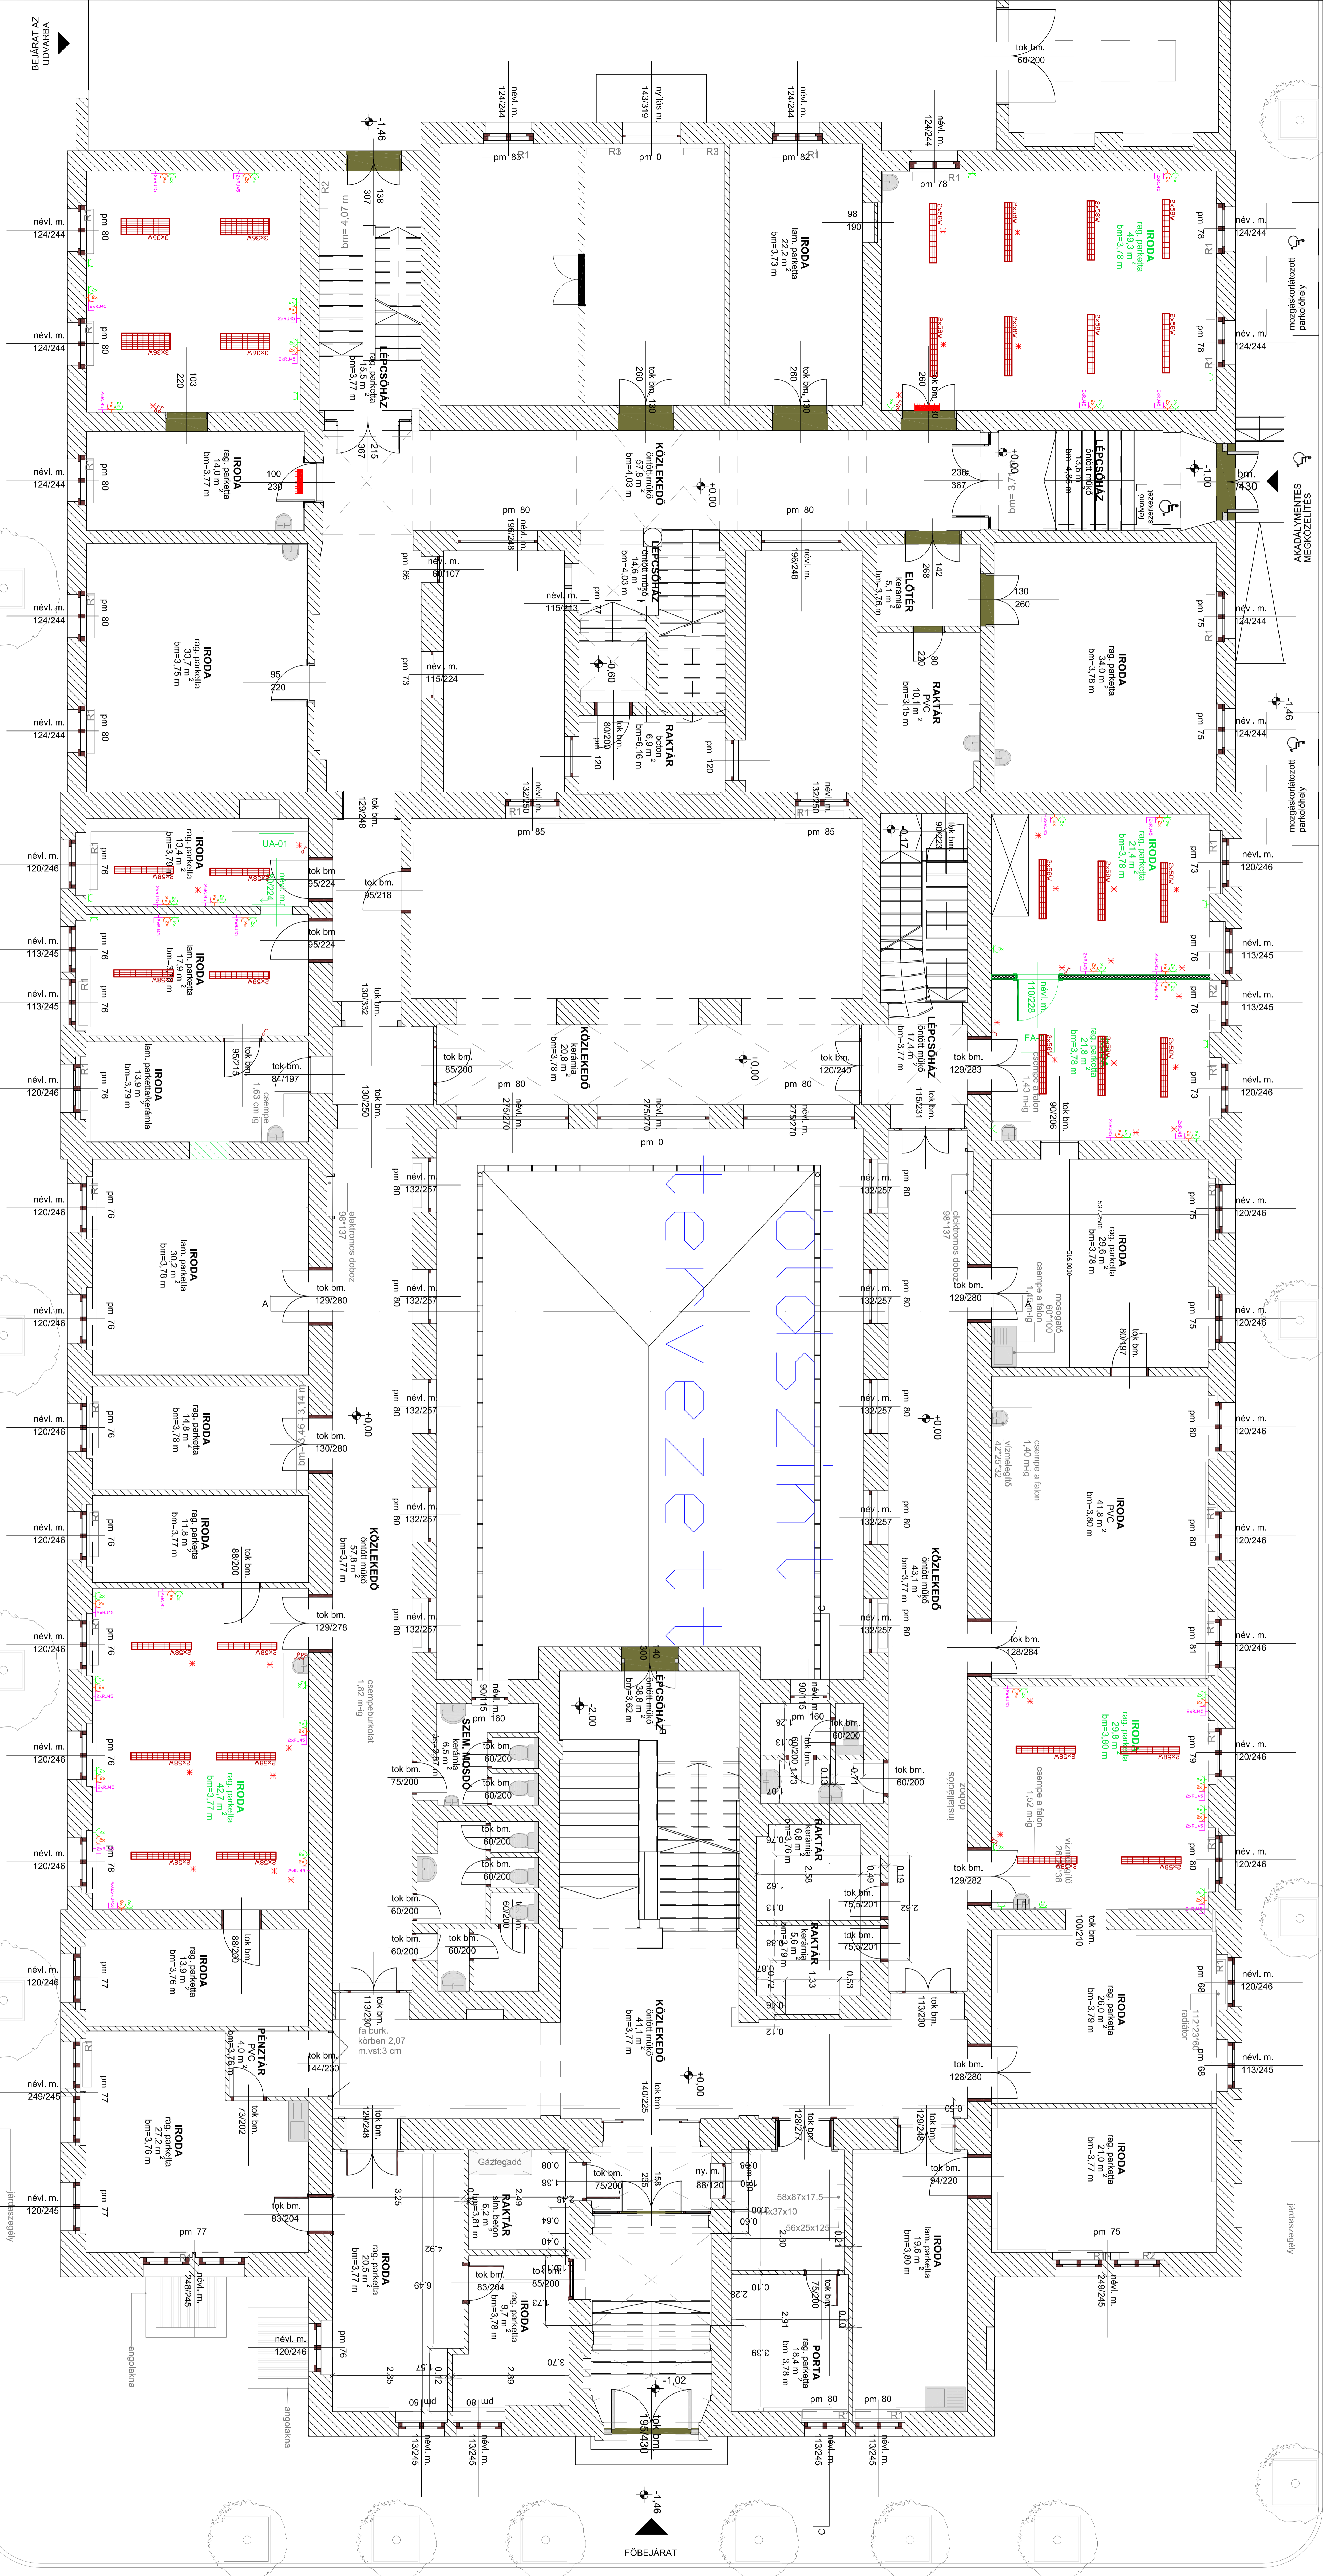

2
1
2017.01.25
KIVETEL TERV
Szerző: Bihari
Mérnökvezető: Václavicsok
Mérnök: 1:50
KIVETEL TERV
BUDAPEST FŐVÁROS
X.KERÜLET KÖBÁNYAI ÖNKORMÁNYZAT
1102 Budapest, Szent László tér 29.

Tervező: INTEGRATED ENGINEERING SOLUTIONS KFT.
1102 Budapest, Szent László tér 29.
Földszinti villamos installáció

Villamos tervezőiroda
ELEKTROLIT KFT
7100 Szekszárd, Tarsay Vilmos út. 4.
Tervező: SEBESTYÉN MÁRK
OKL. villamosmérnök
VT-01-12500
Földszinti villamos installáció