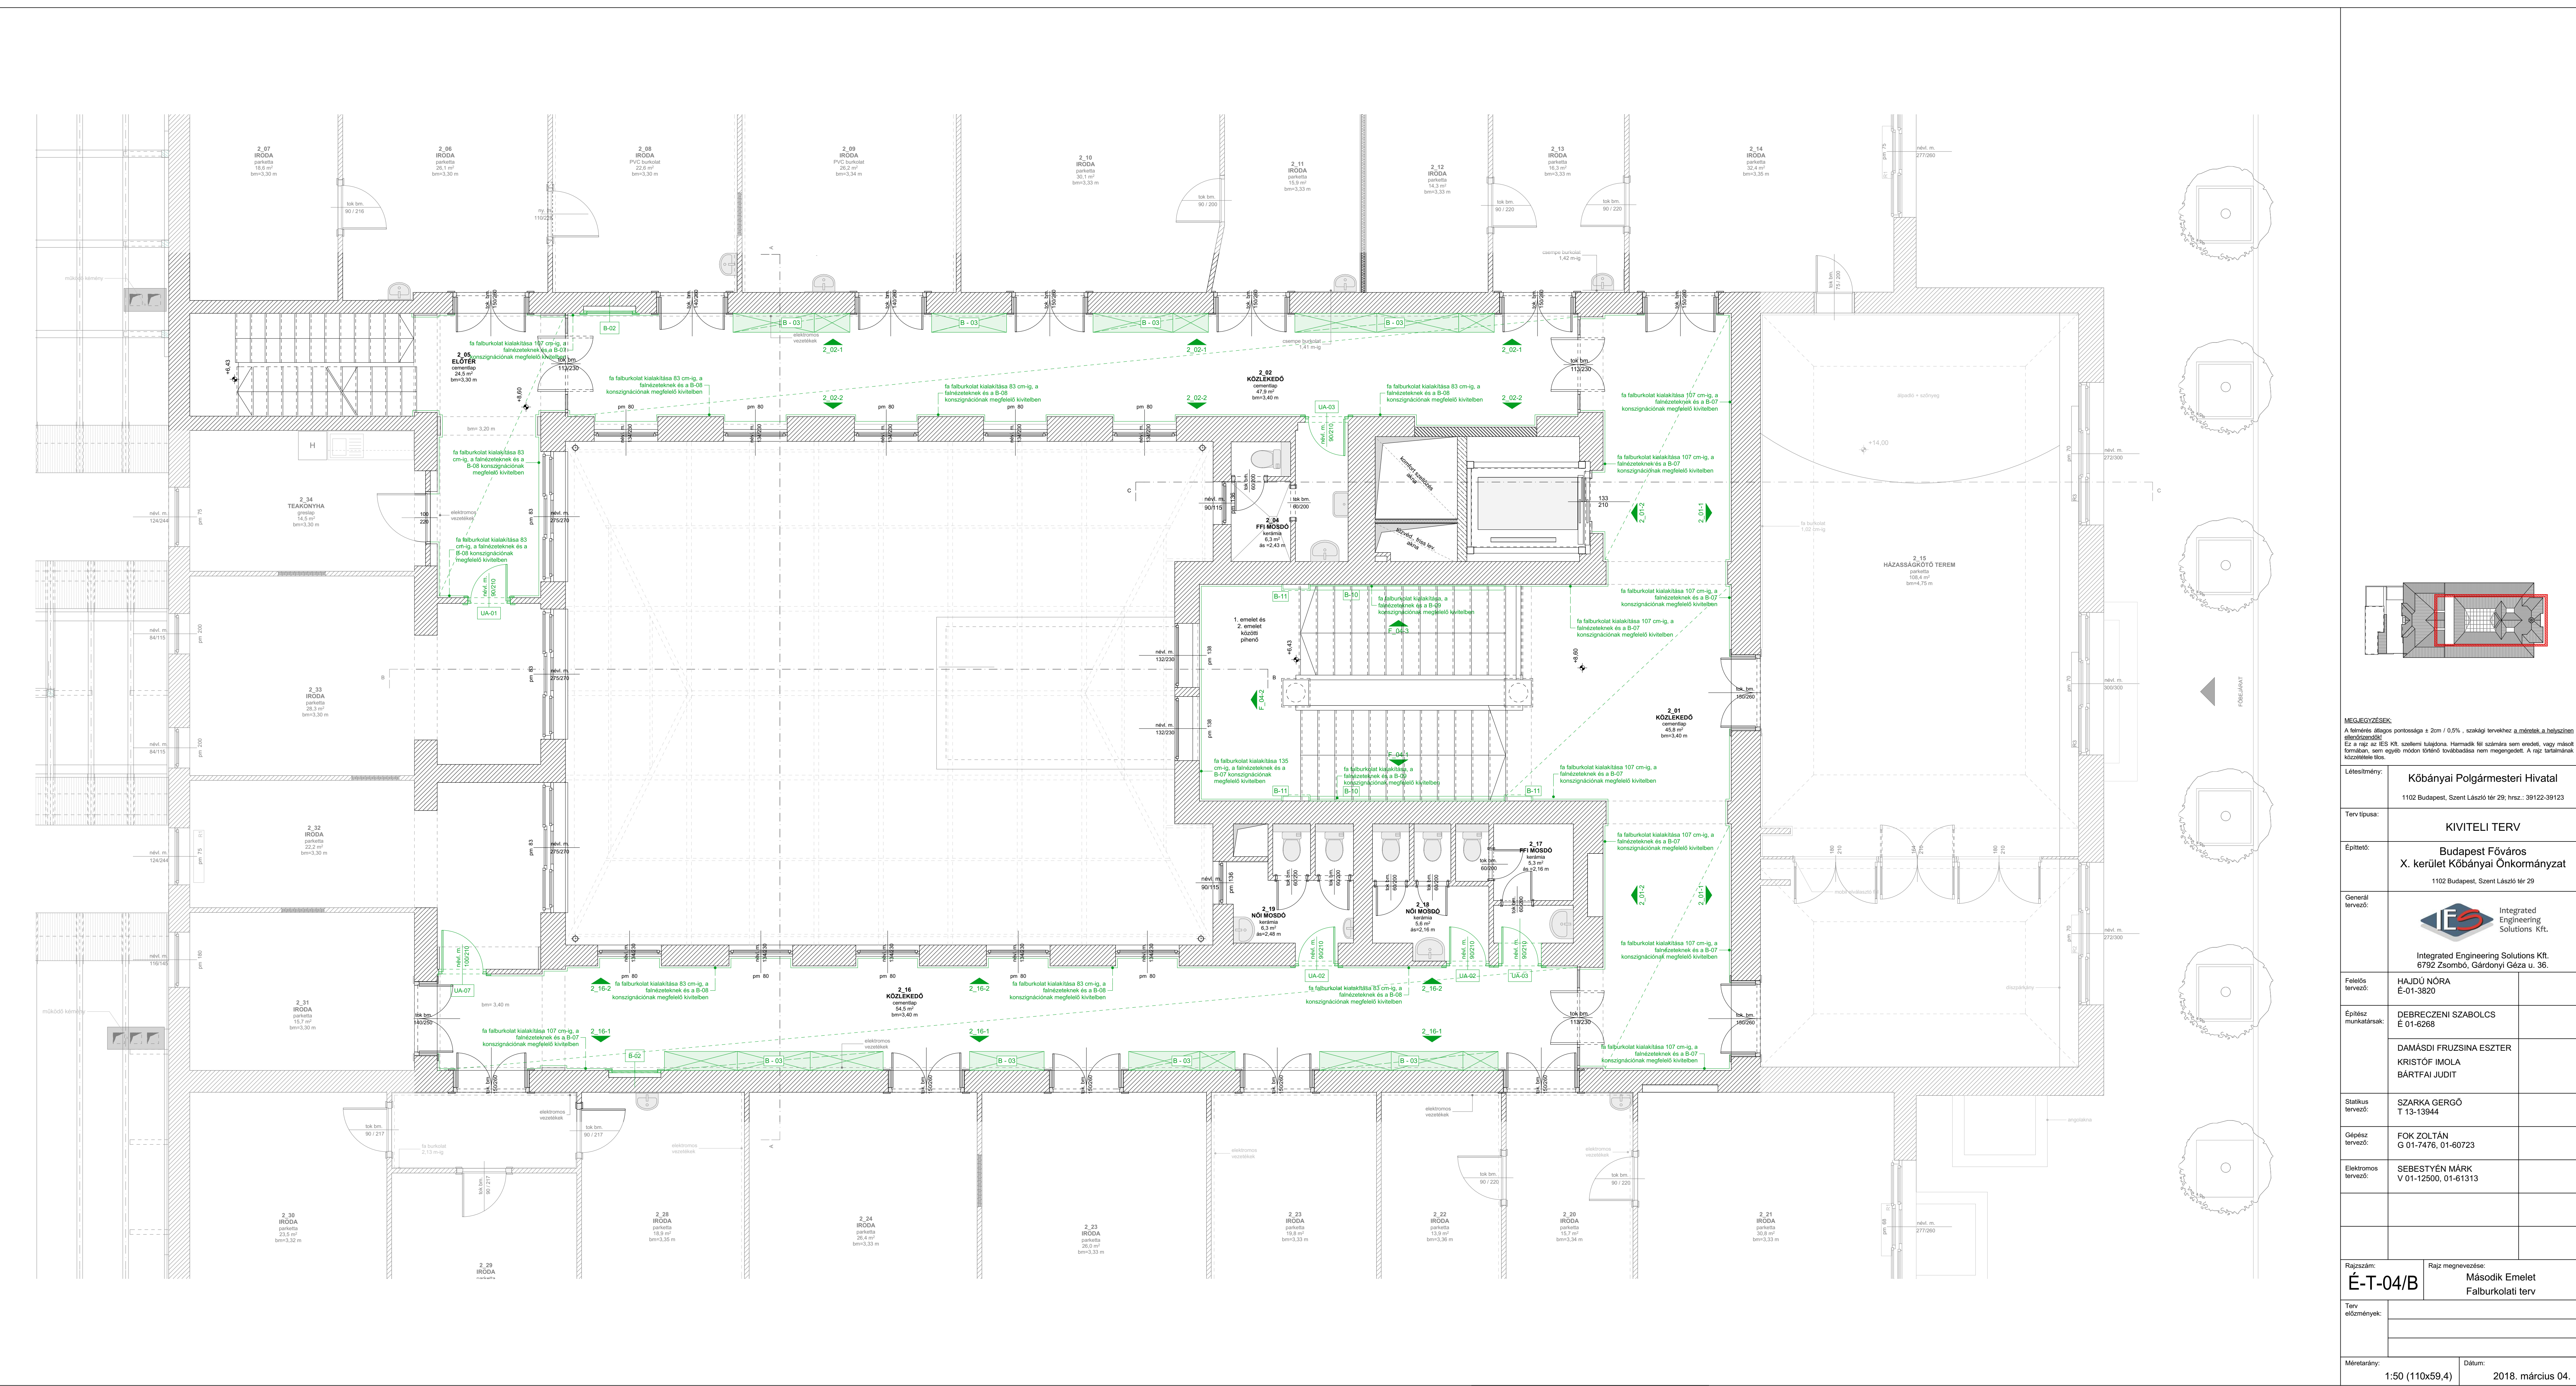


MEGJEGYZÉSEK:
A felmérés átlagos pontossága ± 2cm / 0,5%, szakági tervekhez a mértékek a helyszíni ellenőrzésűek!
Ez a rajz az IES Kft. szellemi tulajdona. Hamisítás fel szemére nem emelked, vagy másolt formában, sem egyéb módon történő továbbadás nem megengedett. A rajz tartalmának közlésére tilos.

Létesítmény:	Kőbányai Polgármesteri Hivatal 1102 Budapest, Szent László tér 29; hrsz.: 39122-39123
Terv típusa:	KIVITELI TERV
Építető:	Budapest Főváros X. kerület Kőbányai Önkormányzat 1102 Budapest, Szent László tér 29
Generál tervező:	 Integrated Engineering Solutions Kft. Integrated Engineering Solutions Kft. 6792 Zsombó, Gárdonyi Géza u. 36.
Feladós tervező:	HAJDU NÓRA E-01-3620
Építész munkatársak:	DEBRECZENI SZABOLCS E-01-6268 DAMÁSDI FRUZSINA ESZTER KRISTÓF IMOLA BÁRTFAI JUDIT
Statikus tervező:	SZARKA GERGŐ T 13-13944
Gépez tervező:	FOK ZOLTÁN G 01-7476, 01-60723
Elektromos tervező:	SEBESTYÉN MÁRK V 01-12500, 01-61313
Rajzszerkesztő:	Rajz megnevezése: Második Emelet Falburkolati terv
Terv előzmények:	
Méretarány:	1:50 (110x59,4)
Dátum:	2018. március 04.