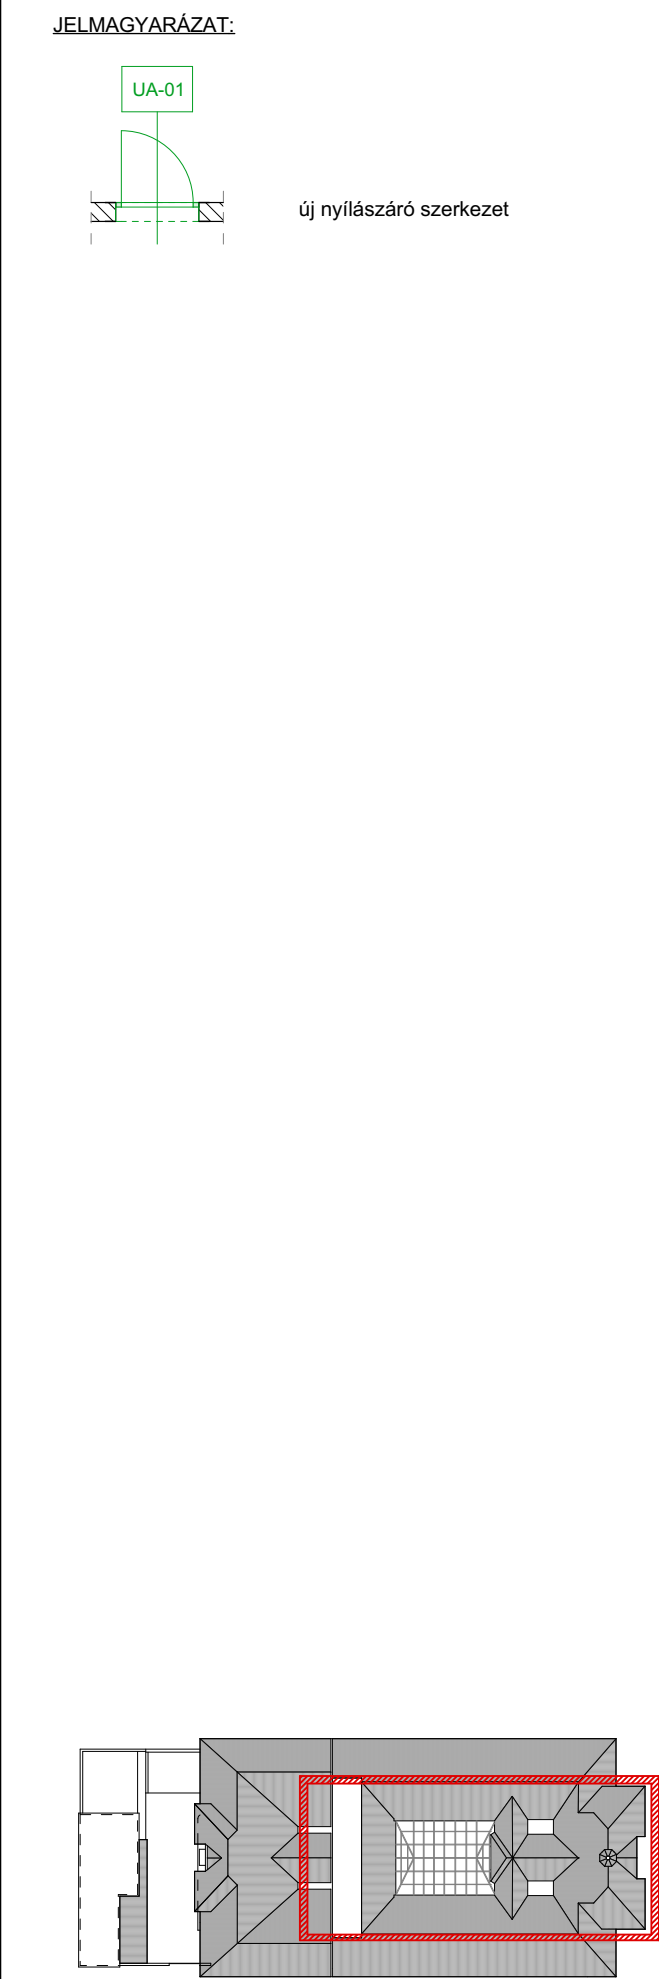
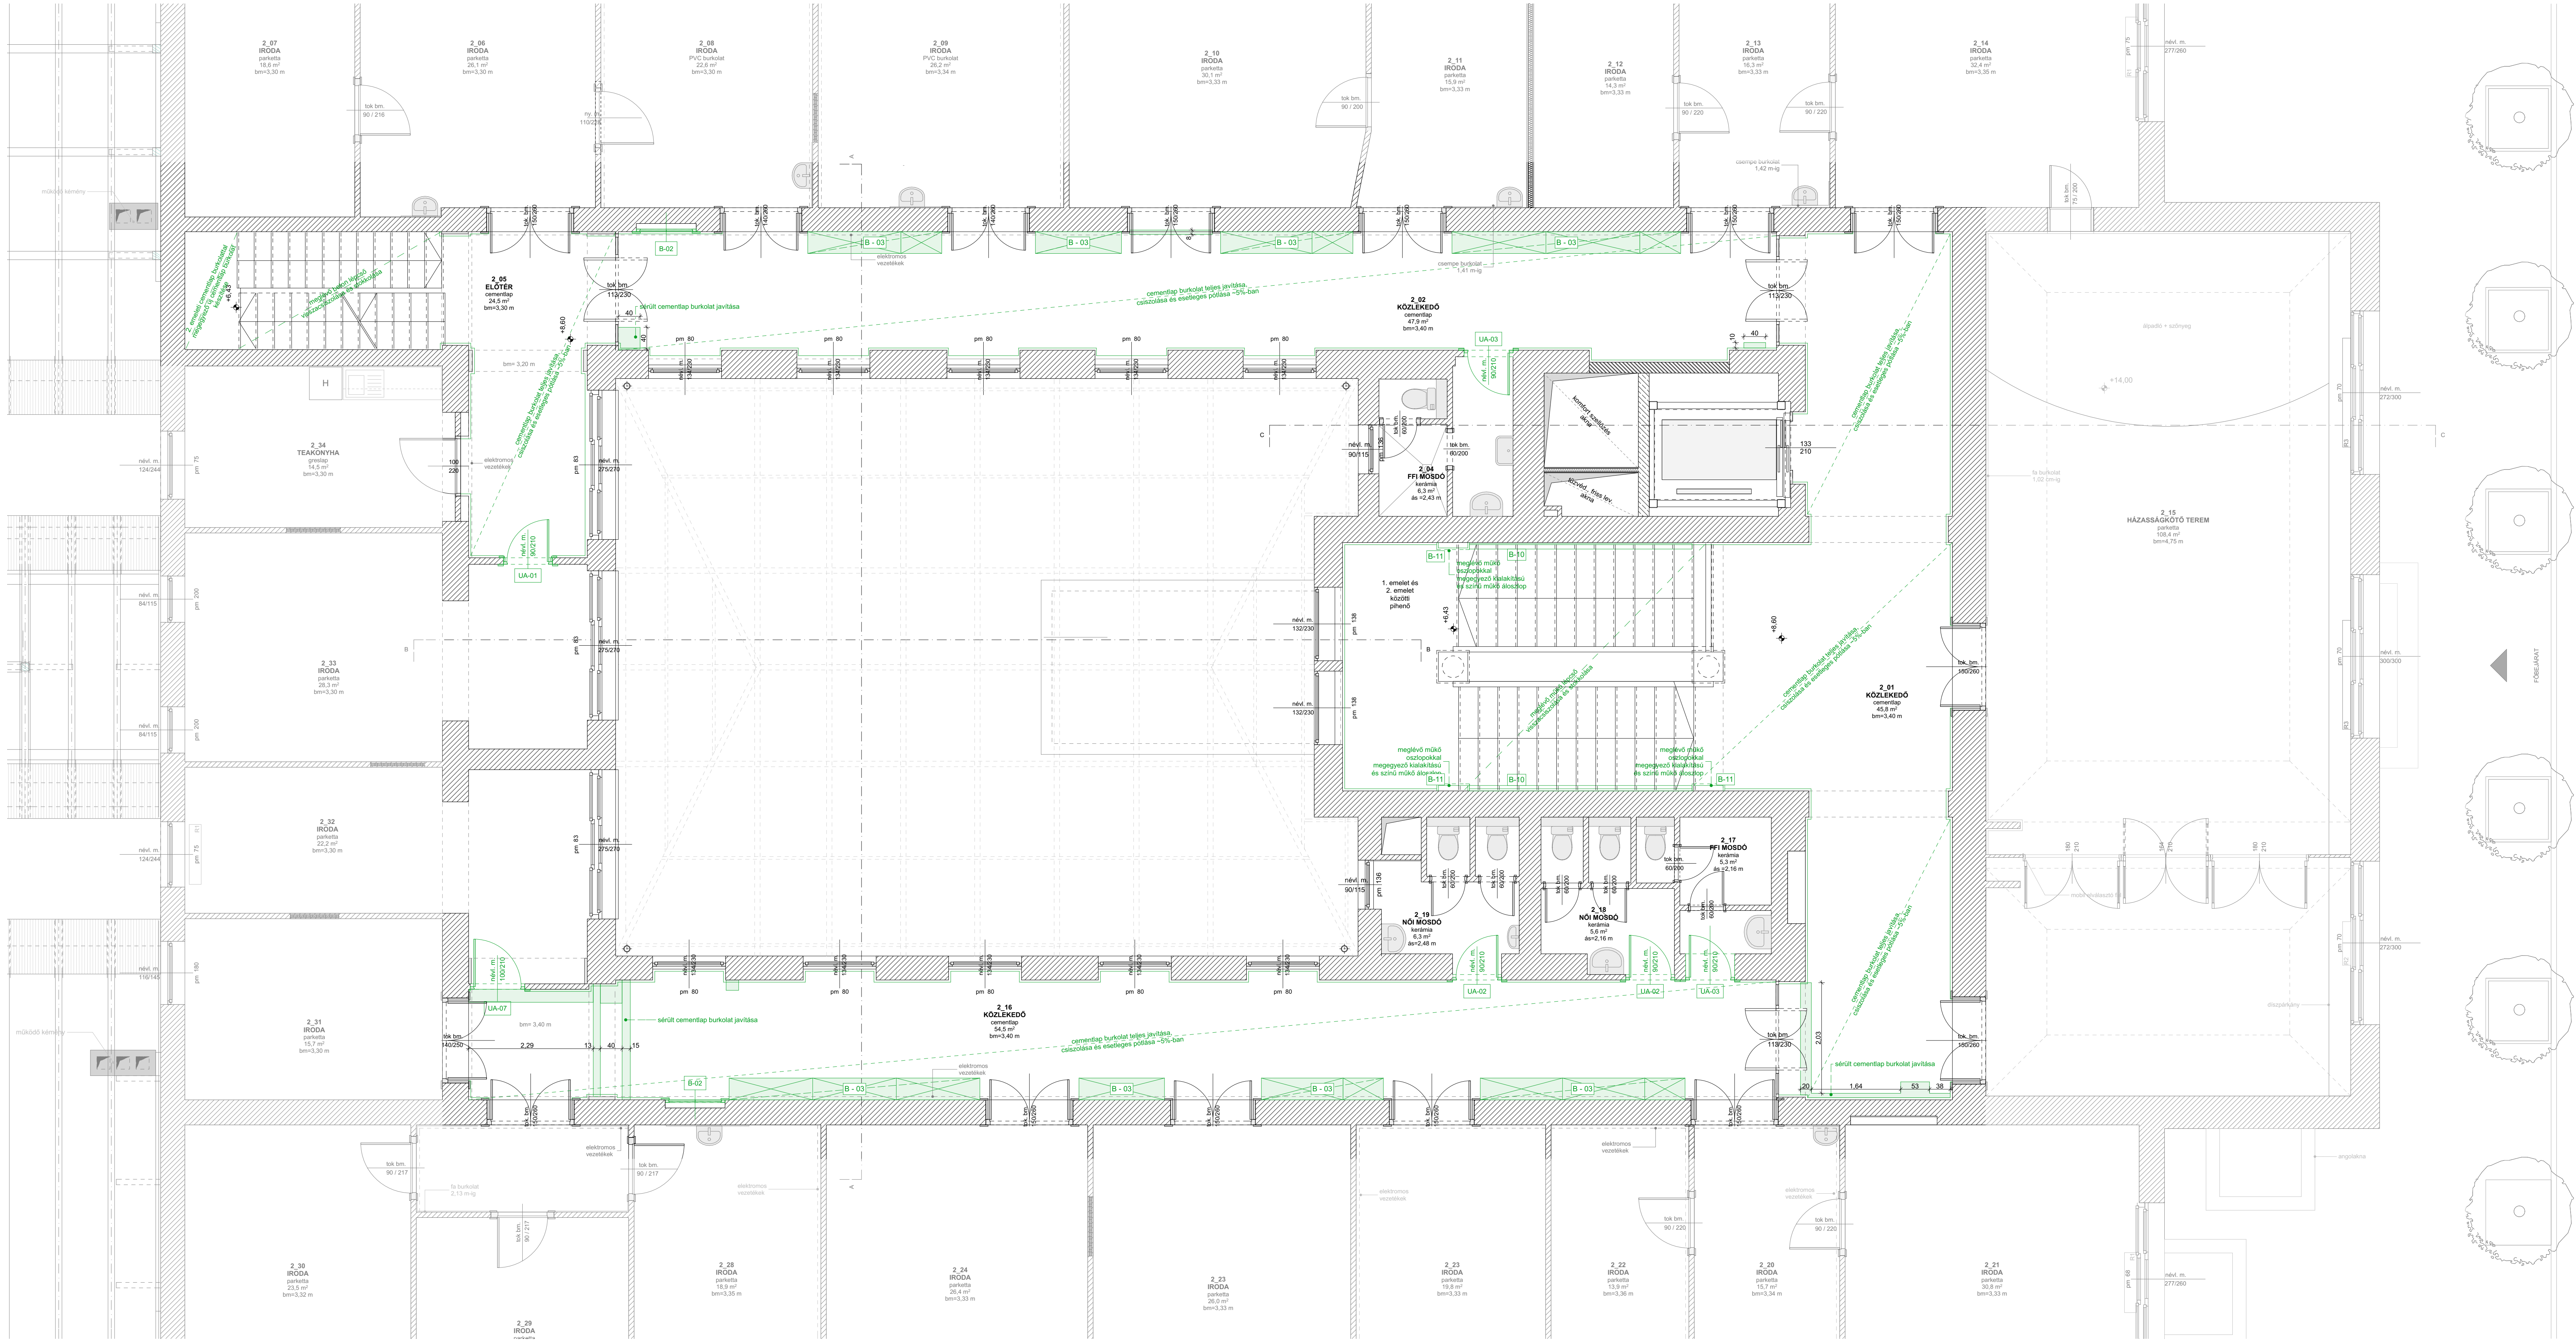


MEGJEGYZÉSEK:

A felmérés alagsor pontossága $\pm 2\text{ cm} / 0,5\%$, szakági tervekhez a mértékek a helyszíni ellenőrzésűek!

Ez a rajz az IES Kft. szellemi tulajdona. Harmadik fél számára sem engedély, vagy másolt formában, sem egyéb módon történő továbbadása nem megengedett. A rajz tartalmának közlésére tilos.

Létesítmény:	Kőbányai Polgármesteri Hivatal 1102 Budapest, Szent László tér 29; hrsz.: 39122-39123
Terv típusa:	KIVITELI TERV
Építető:	Budapest Főváros X. kerület Kőbányai Önkormányzat 1102 Budapest, Szent László tér 29
Generál tervező:	 Integrated Engineering Solutions Kft. Integrated Engineering Solutions Kft. 6792 Zsombó, Gárdonyi Géza u. 36.
Felelős tervező:	HAJDU NÓRA E-01-3820
Építész munkatársak:	DEBRECZENI SZABOLCS E-01-6268 DAMÁSDI FRUZSINA ESZTER KRISTÓF IMOLA BÁRTFAI JUDIT
Statikus tervező:	SZARKA GERGŐ T 13-13944
Gépez tervező:	FOK ZOLTÁN G 01-7476, 01-60723
Elektromos tervező:	SEBESTYÉN MÁRK V 01-12500, 01-61313

Rajzszám:	Rajz megnevezése:
É-T-04	Második Emelet Padlóburkolati terv
Terv előzmények:	
Méretarány:	Dátum:
1:50 (110x59,4)	2018. március 04.