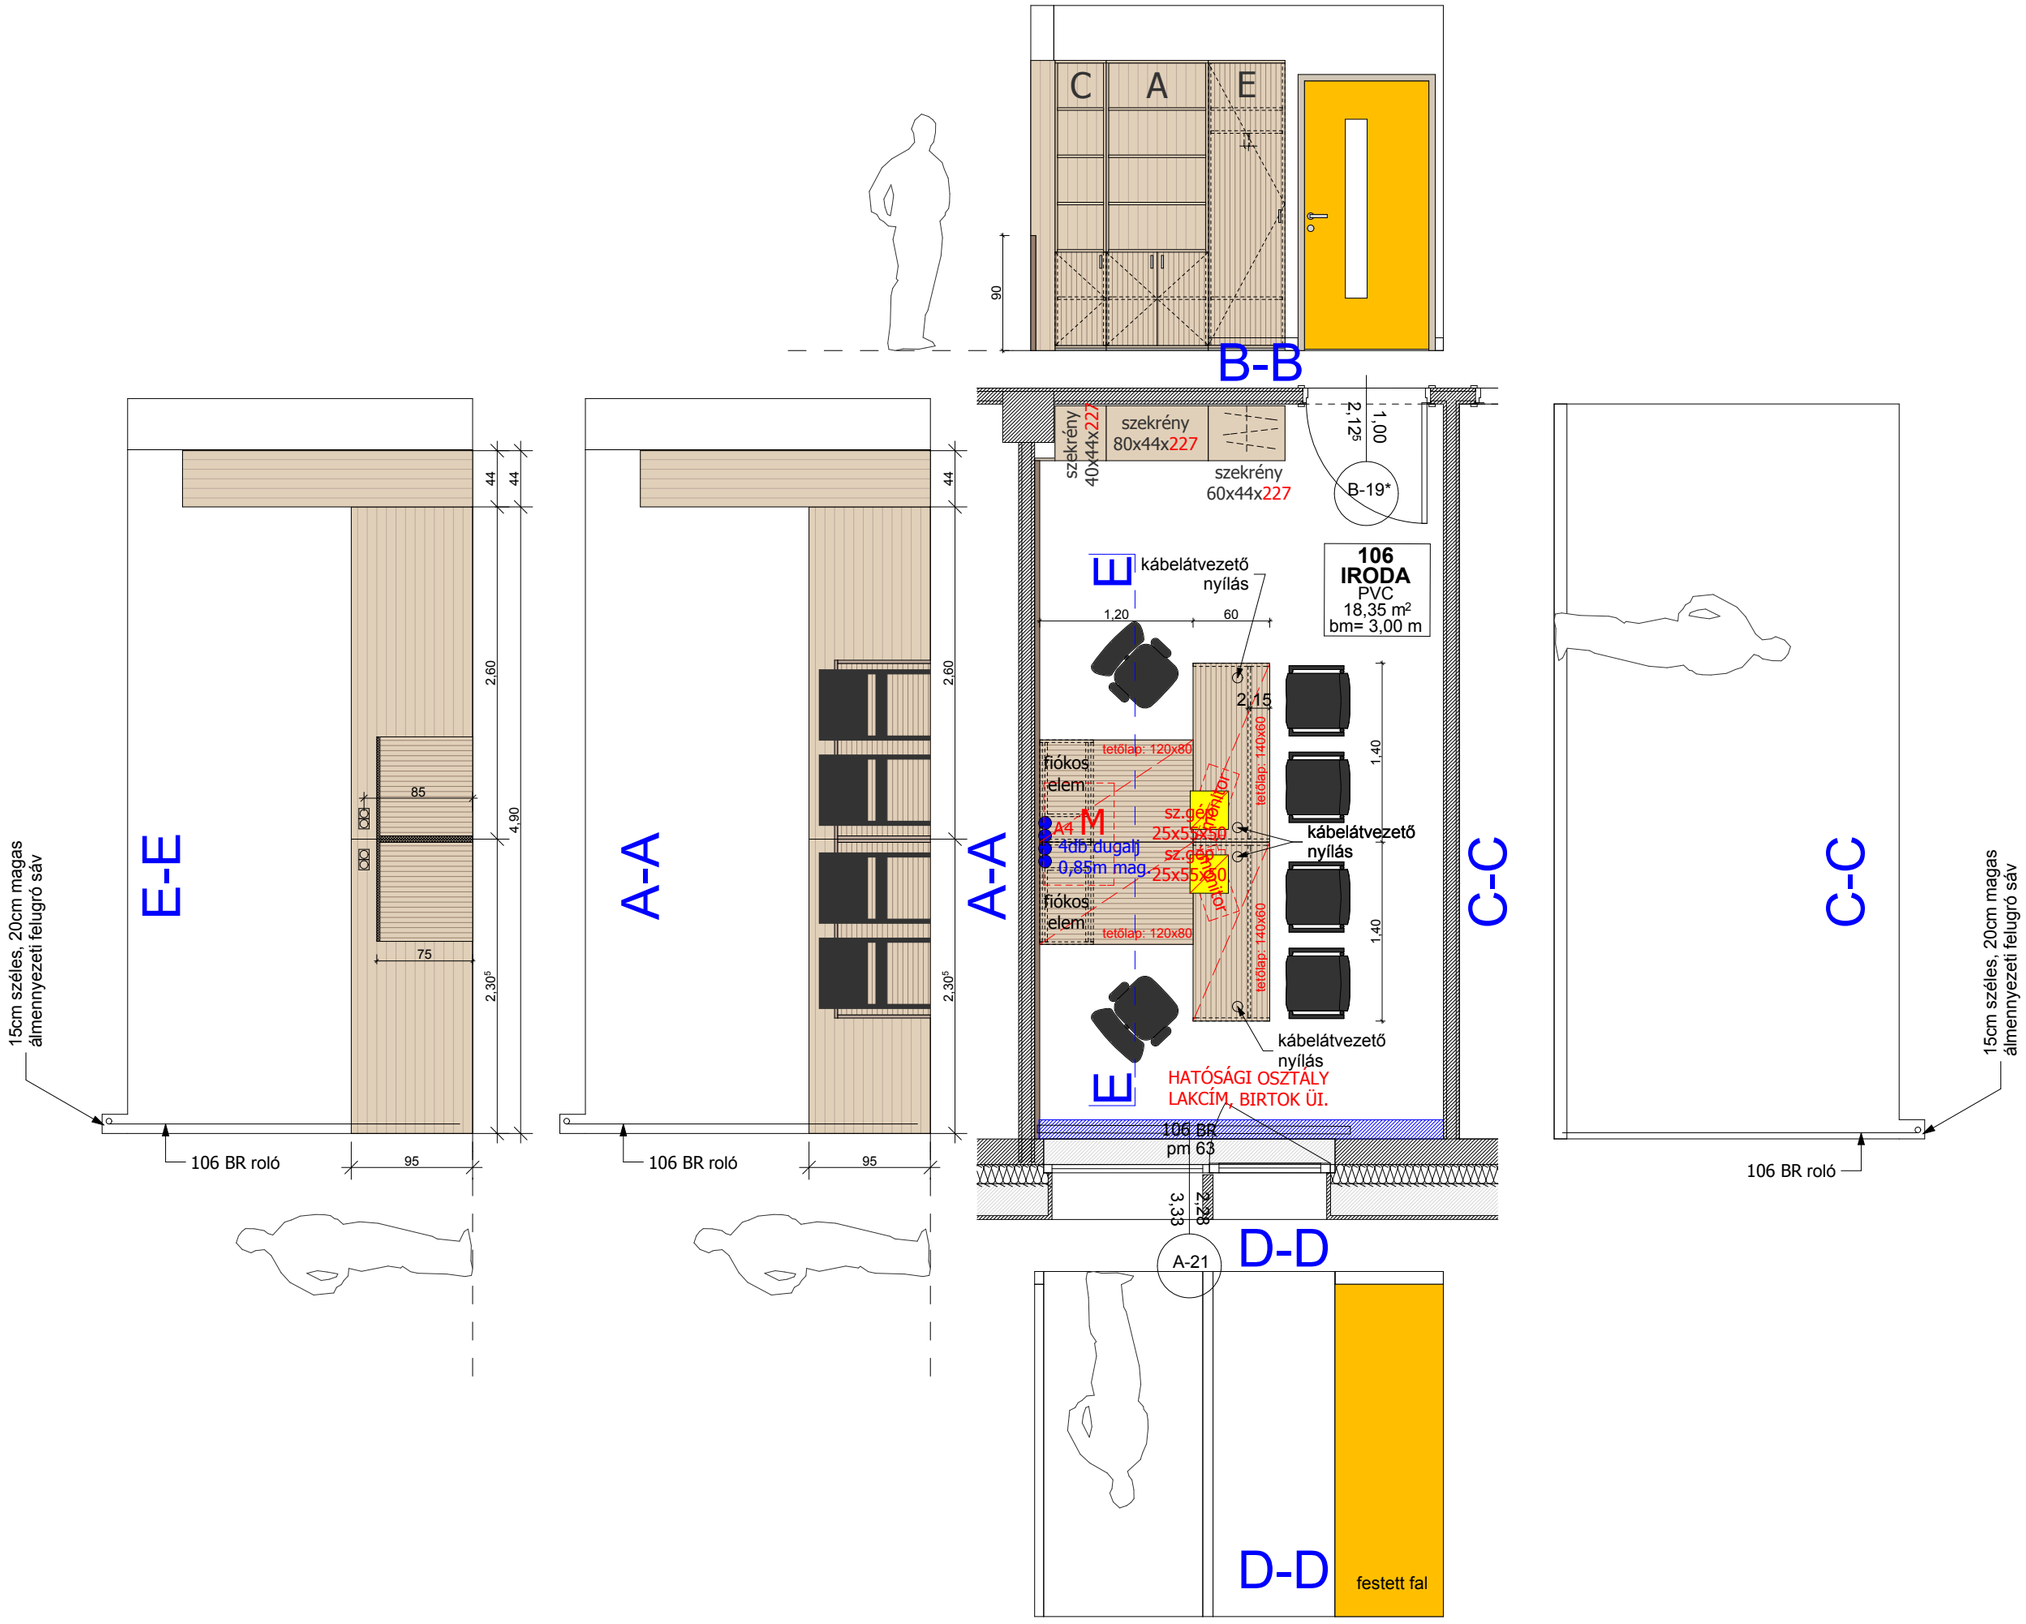

GYÁRTÁS ELŐTT MINDEN MÉRETET A HELYSZÍNEN ELLENŐRIZENDŐ !

Állomás utca 26. Ügyfélközpont | 106 IRODA - ALAPRAJZ és FALNÉZETEK | 2016.07.06. | 25 | IGNÁCZ ERIKA