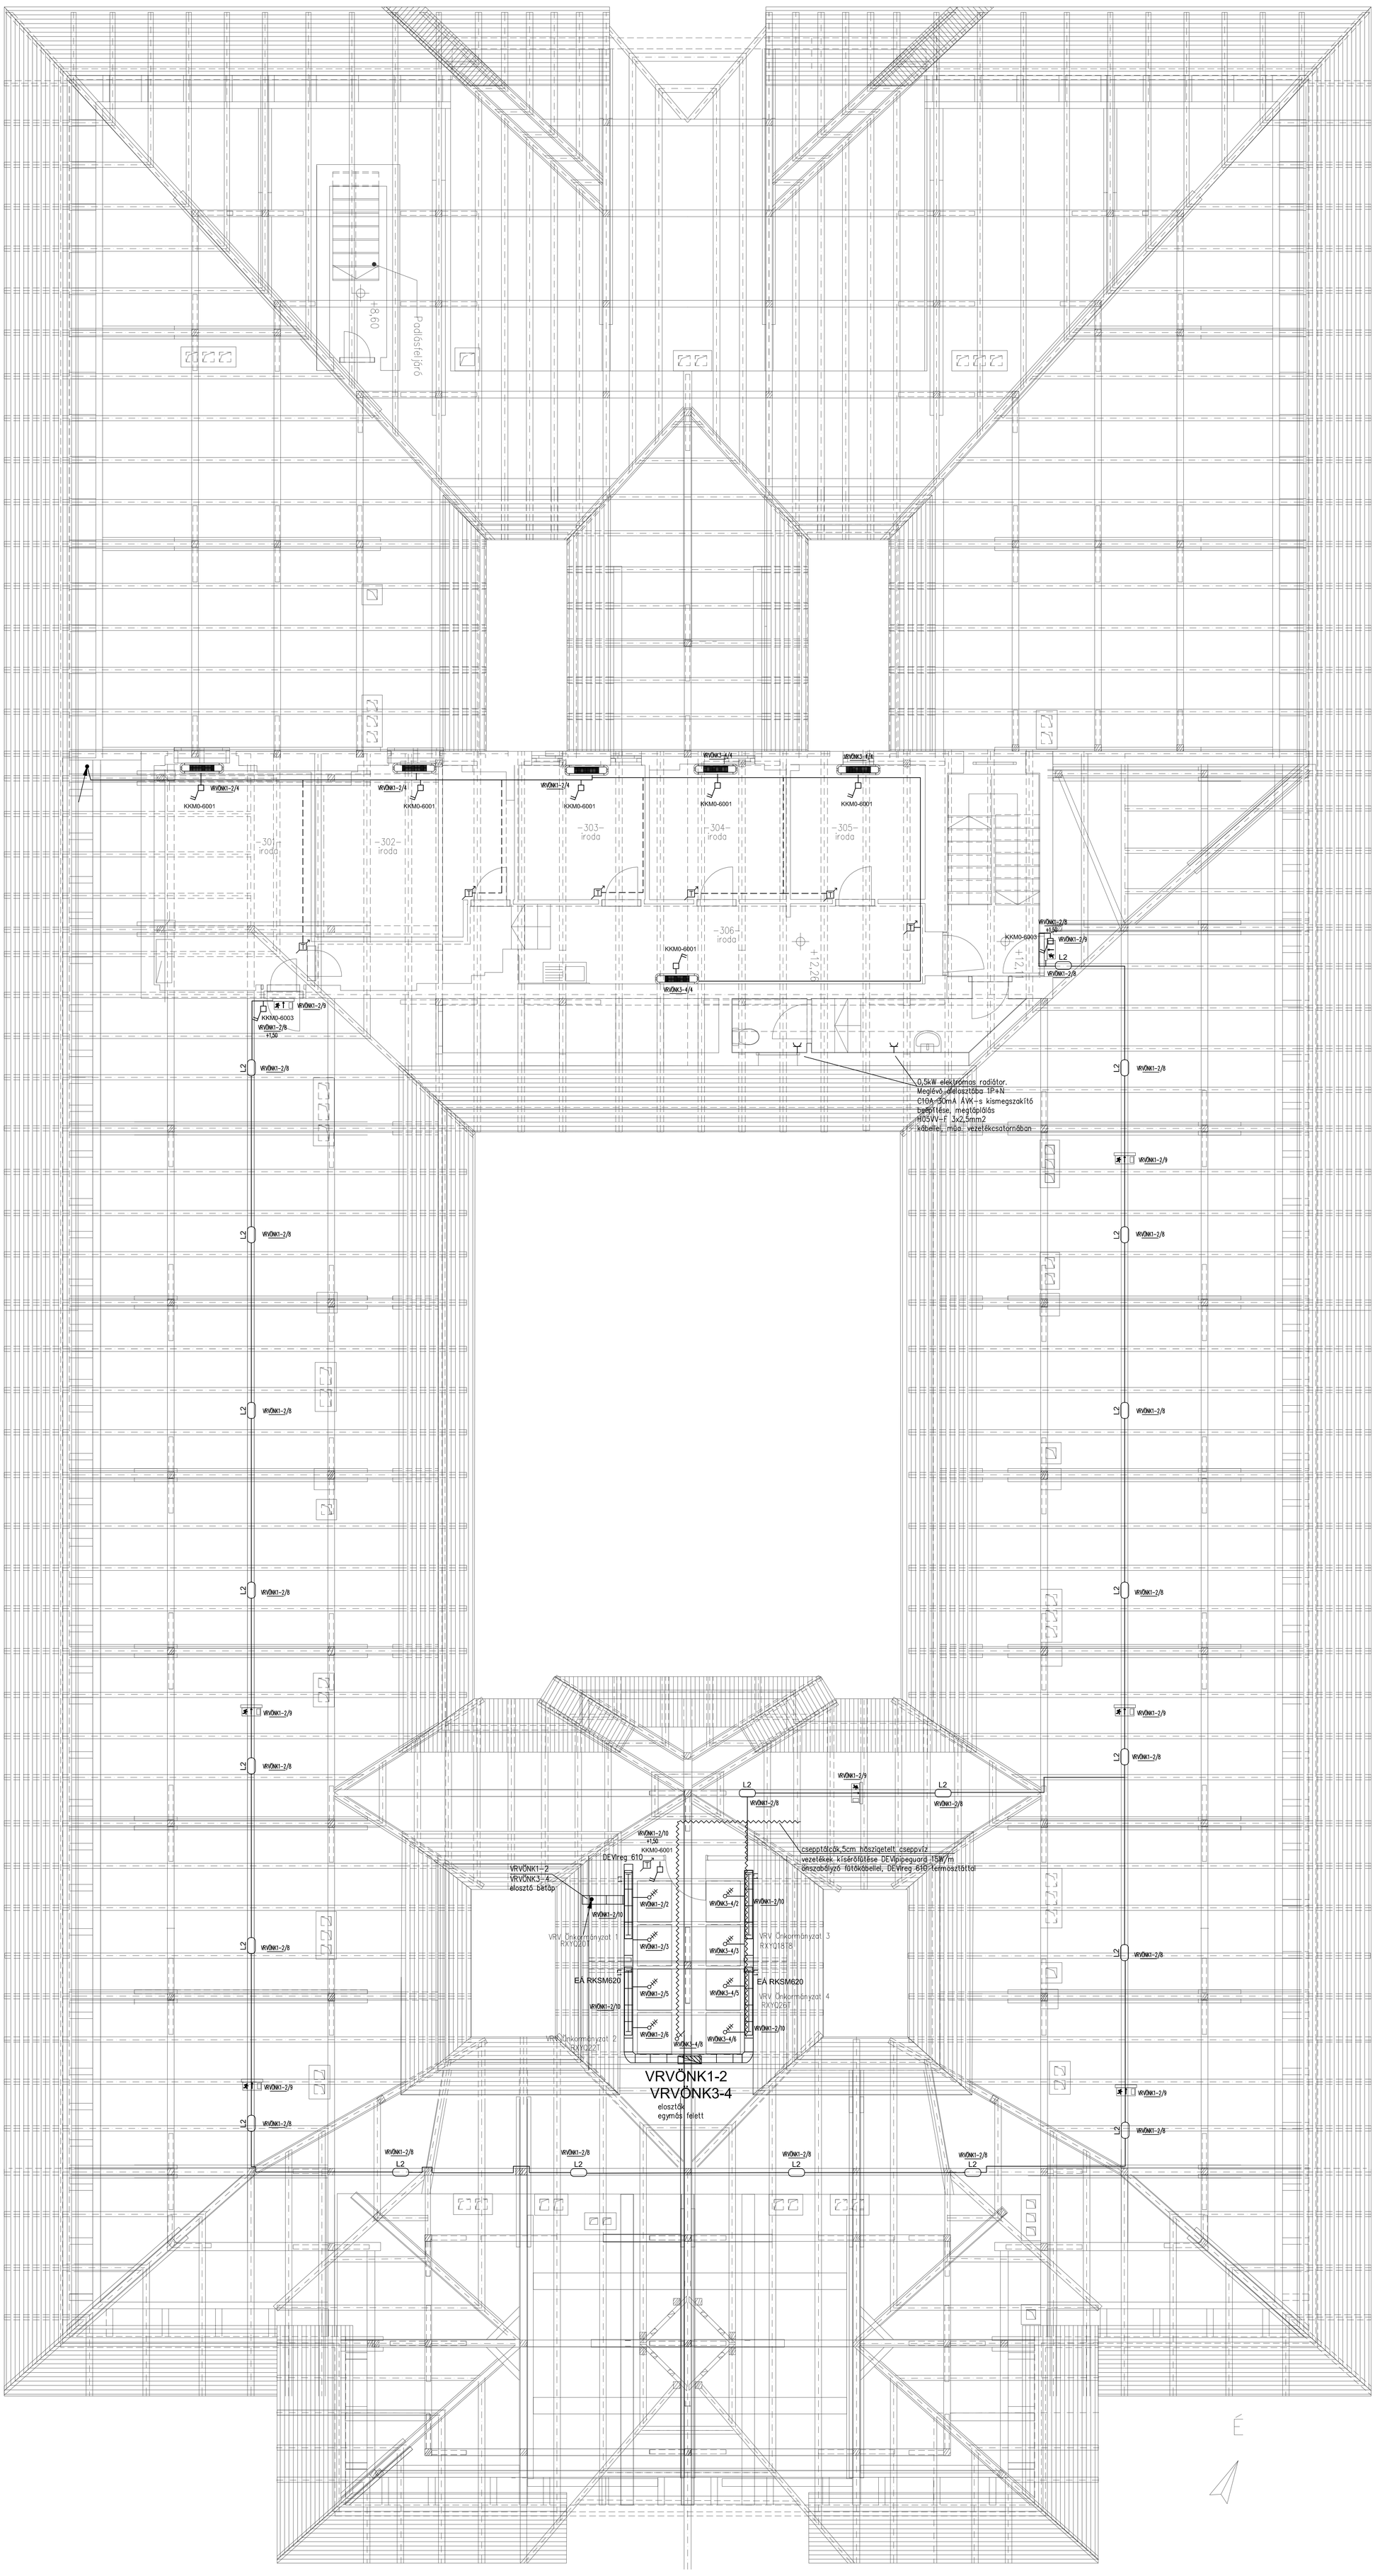

JELMAGYARÁZAT

EGYÉB

- 140x55mm műa. kábelcsatorna, válaszfallal (beltéri e. betáplálás, VRV vezetékek)
- 16x16mm/16x25mm műa. vezetékcsatorna (fali kezelők vezetéke)
- elosztó berendezés
- fix csatlakozás 230V
- fix csatlakozás 400V
- VRV fali kezelő
- nyomvonal a felsőbb szintről az alsóbb szintre
- nyomvonal az alsóbb szintről a felsőbb szintre

SZERELVÉNYEK

- kamrás kapcsoló, IP66
- falonkívüli 2P+f csatl. aljzat 16A, IP44

LÁMPATESTEK

- L1 — oldalfalra/mennyezetre szerelt fénycsöves lámpatest Simotrade Star T5 2x35 IP65
- L2 — oldalfalra/mennyezetre szerelt hajólámpa IP44, műanyag védőráccsal Osram Eco 53W 2800K fényforrással, éghető felületre szerelhető típus
- 5W-os oldalfalra/mennyezetre szerelhető LED-es, kültéri kivitelű irányfény lámpatest, 1 órás egyedi akkumulátorral, készenléti üzemben. Védettség: IP65 Emex Pimos Road LED 5T AT

FIGYELEM: A FALI KEZELŐK POZÍCIÓIT AZ ÉPÍTTETŐ ILLETÉKESÉVEL EGYÜTT KELL VÉGLEGESÍTENI! A PORRAL JÁRÓ MUNKÁK KIZÁRÓLAG FOLYAMATOS PORELSZÍVÁS MELLETT, A BÚTORZAT TAKARÁSA MELLETT VÉGEZHETŐEK!

MEGJEGYZÉS:

A szerelés megkezdése előtt az esetleges ütközések elkerülése érdekében a gépészeti és egyéb szakági tervekkel egyeztetni kell!
A feltüntetett szerelési magasságok a végleges padlószinthez képest, a szerelvények középpontjához képes kerültek megadásra. A teljes tervdokumentáció rajzokból, műszaki leírásból áll!

Érintésvédelem: TN-C-S (nullozás) az MSZ HD 60364 szerint kialakítva.
Feszültség: 3x400/230V, 50Hz

A szerelvények szerelési magasságai a végleges padlószinthez képest kerültek megadásra!

Az E és I tűzállósági teljesítménnyel rendelkező, helyiségek közötti építményszerkezetekben a szerkezeten átvezetett villamos vezetékrendszerek átvezetési helyein, a vezeték és az építményszerkezet közötti résben, nyílásban, hézagban a tűz átterjedését az átvezetéssel érintett építményszerkezetre előírt tűzállóságiteljesítmény-követelmény időtartamáig meg kell gátolni, a tűzgátló lezárást tartós jelöléssel kell ellátni.

Jelen kiviteli terv együtt kezelendő az építész és az egyéb szakági tervekkel, műszaki leírásokkal, költségvetésekkel, stb.

Méretek a helyszínen ellenőrizendők!

A falakban vízszintes irányú falhoronyot , faláttörést, falátfúrást csak a statikus tervező által meghatározott módon szabad létesíteni!
Az alapszerelés megkezdése előtt statikus tervezővel egyeztetni kell!
Kültéren csak UV-álló szerelési anyagok használhatóak

A kivitelezés során a tervektől eltérni csak a tervezők hozzájárulásával szabad. A hozzájárulás nélkül végrehajtott módosítások mentesítik a tervezőt garanciális és szavatossági felelősége alól!

Ezen terv a HUN-TERV KFT szellemi alkotása. Az 1999. évi LXXVI. törvény értelmében szerzői jogvédelem alatt áll. Teljes egészének vagy részleteinek bármilyen felhasználása a tervező hozzájárulása nélkül TILOS! A jogosulatlan felhasználás kártérítési kötelezettséget eredményez.	HUN-TERV KFT, 1135 Budapest, Csata u. 19/B. Mobil: 30-509-5685 Mail: turiadam@comunique.hu			
	Létesítmény: 1102 Budapest, Szent László tér 29. Kőbányai Polgármesteri Hivatal épület felújítása			
	Rajz megnevezése: Épületvillamos nyomvonalrajz-PADLÁSTÉR			
	Tervező: Turi Ádám Ny.sz.:01-12466 V, ÉNVI		Tervfajta: kiviteli	Dátum: 2016.12.19.
	Munkaszám: 13/2016	Rajzszám: VE-04	Lépték: M=1:50	Módosítás: