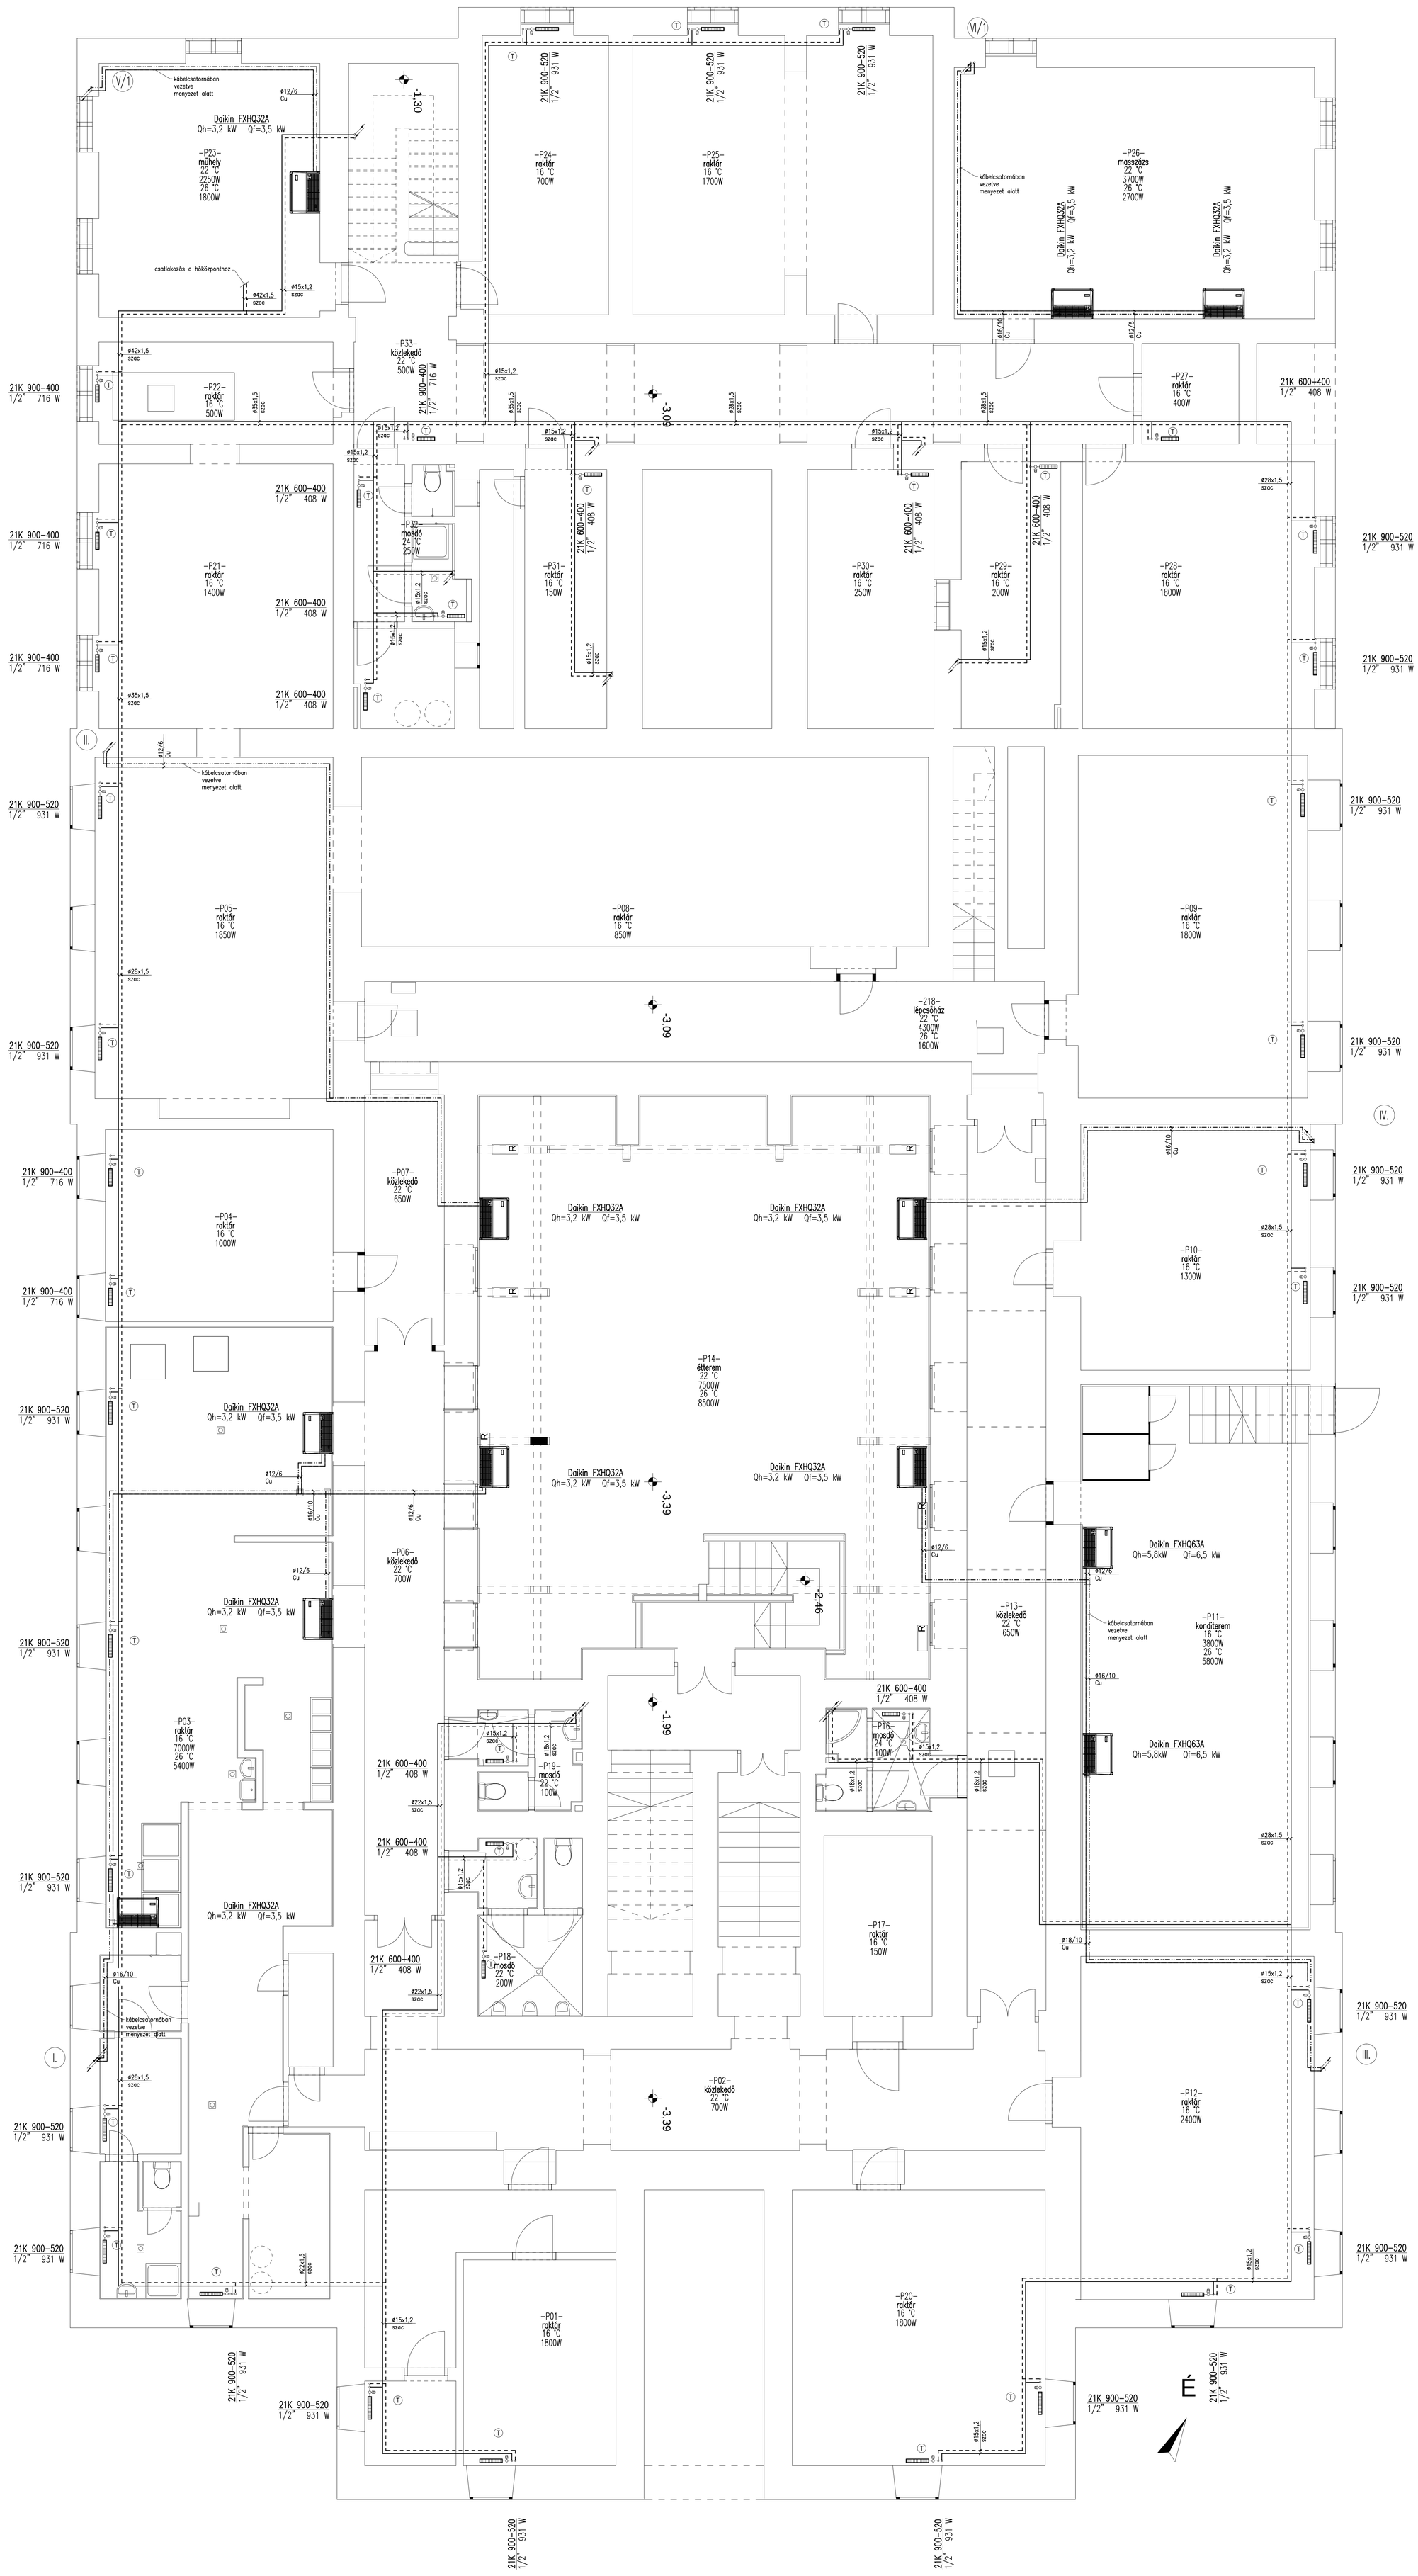

JELMAGYARÁZAT/LEGEND:

- FREON FOLYADÉK VEZETÉK, VEGYTISZTÍTOTT RÉZ
- FREON FORRÓGÁZVEZETÉK, VEGYTISZTÍTOTT RÉZ
- FŰTÉSI ELŐREMENŐ VEZETÉK 80 °C
- FŰTÉSI VISSZATÉRŐ VEZETÉK 60 °C
- REFNET IDOM
- TERMOSZTATIKUS RADIÁTORSZELEP
- TERMOSZTÁT BELTÉRIHEZ
- CSŐHÉJ SZIG., 19 mm VASTAG

Tervező: FOK ZOLTÁN OKL.ÉP.GÉP.MÉRNÖK G-T TELL 01-7476	Megrendelő: Bp.Főv.X.ker.Kőbányai Önkormányzat 1102 Budapest, Szent László tér 29	Tervező: FZH Tervező és Szolgáltató Korlátolt Felelősségű Társaság 1222 Budapest, Karácsony utca 7. Tel.: (361) 424-5141, Fax: (361) 424-5142 Mobil: (06)20 972-9302 e-mail: fok.zoltan@t-online.hu	
Lét.fel.: FOK ZOLTÁN OKL.ÉP.GÉP.MÉRNÖK G-T TELL 01-7476	Cím: ÉPÜLETFELÚJÍTÁS 1102 Budapest, Szent László tér 29		
Megnevezés: HŰTÉS-FŰTÉS PINCE ALAPRJAZ	Rajzszám: GFH-01	Dátum: 2016.12.15.	Lépték: M 1:50 / Rajz méret: A1+

A tervvel kapcsolatban a tervező minden jogot fenntart a DIN 34 szerint.