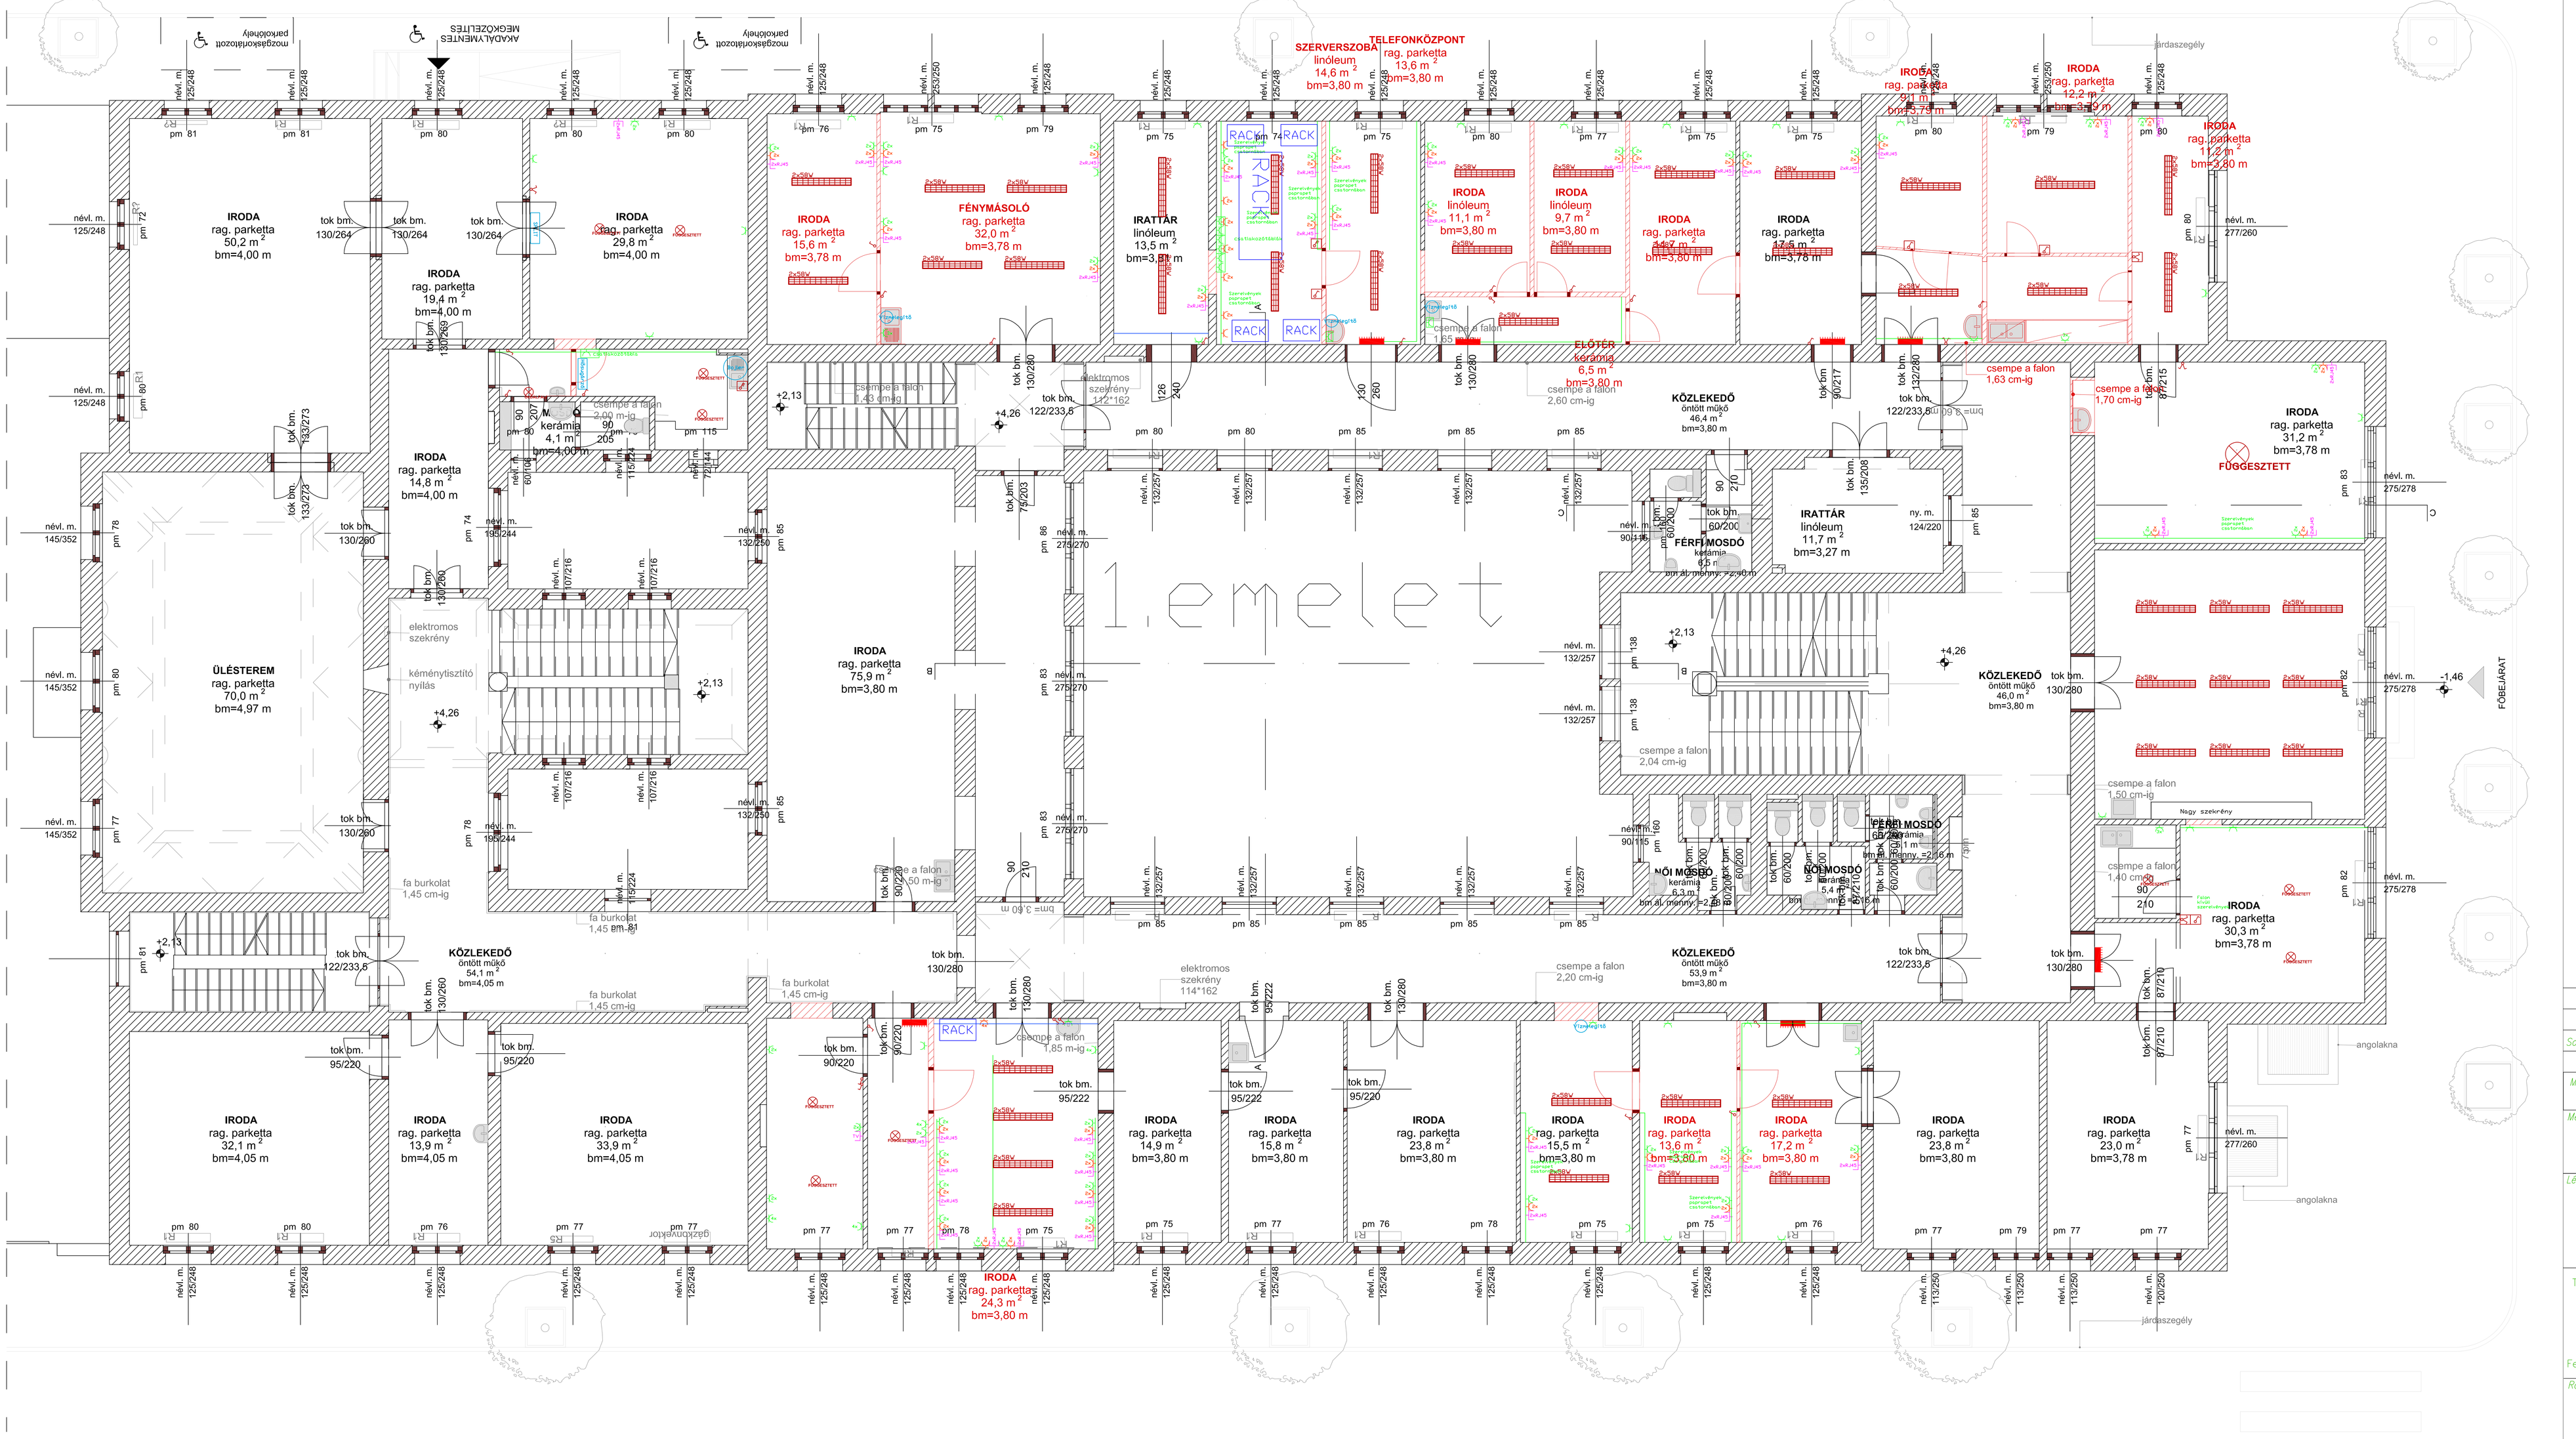

JELMAGYARÁZAT

- 2x58W Lámpatest, tükrös nyitott kivitel
- 3x36W Lámpatest, tükrös nyitott kivitel
- Függesztett egyedi lámpatest
- 1X36W Lámpatest, tükrös, sorolt, nyitott kivitel
- 1P kapcsoló, süllyesztett
- 2x1P kapcsoló, süllyesztett
- 1P kapcsoló, falon kívüli
- 3P kapcsoló, falon kívüli
- 2x1P kapcsoló, falon kívüli
- Dug. aljzat,sorolt, süllyesztett 2p+PE
- Dug. aljzat,sorolt, süllyesztett zünetmentes áramkörön 2p+PE
- EDV 2db RJ45 CAT5 csatlakozó aljzat
- Lokáseloszló
- RACK Rack szekrény
- Elektromos vízmelegítő
- Kábeltálca
- Parapetcsatorna
- Csatlakozóblokk 2db 230v

2		
1	2017.01.13	ÁLLAPOTRÖGZÍTÉSI TERV
Sorsz.:	Dátum:	Meghatározás:

Változtatások:

Méretarány: 1:50

Tervfajta: ÁLLAPOTRÖGZÍTÉSI TERV

Megbízó:
BUDAPEST FŐVÁROS
X.KERÜLET KŐBÁNYAI ÖNKORMÁNYZAT
1102 Budapest, Szent László tér 29.

Létesítmény:
X.KERÜLET KŐBÁNYAI ÖNKORMÁNYZAT
1102 Budapest, Szent László tér 29.

Tervező:
INTEGRATED ENGINEERING SOLUTIONS KFT.
6792 Zsombó Gárdonyi Géza u. 36

Felelős tervező: HAJDU KÓRA É-01-3820

Rajz megnevezése
I. Emeleti villamos állapotrögzítés

Villamos tervezőiroda:
ELEKTROLIT KFT
7100 Szekszárd, Tartsay Vilmos út. 4.

Tervező:
SEBESTYÉN MÁRK
okl. villamosmérnök
VT-01-12500

Rajzoló: Füle Tamás

Rajzszám: GE-2