


JELMAGYARAZAT

- 2x25W lámpatest, ládós nyílvaló beépítés
- 3x25W lámpatest, ládós nyílvaló beépítés
- Fluoreszcens csatlós lámpatest
- 1x30W lámpatest, ládós, szelős, nyílvaló beépítés
- IP lámpatest, szilvesztéri
- 2x1P lámpatest, szilvesztéri
- V80 lámpatest, szilvesztéri
- Kiszáradt lámpatest, szilvesztéri
- Dug. szilvesztéri, szilvesztéri 2x1P-ET
- Dug. szilvesztéri, szilvesztéri 2x1P-ET
- EGY zsebvilágító ládós csatlós lámpa
- LED csatlós
- Rack szerelvény
- Elektromos vezérlőszoba
- Konyha
- Fürdőszoba
- Vízszintes lépcső
- Vízszintes lépcső

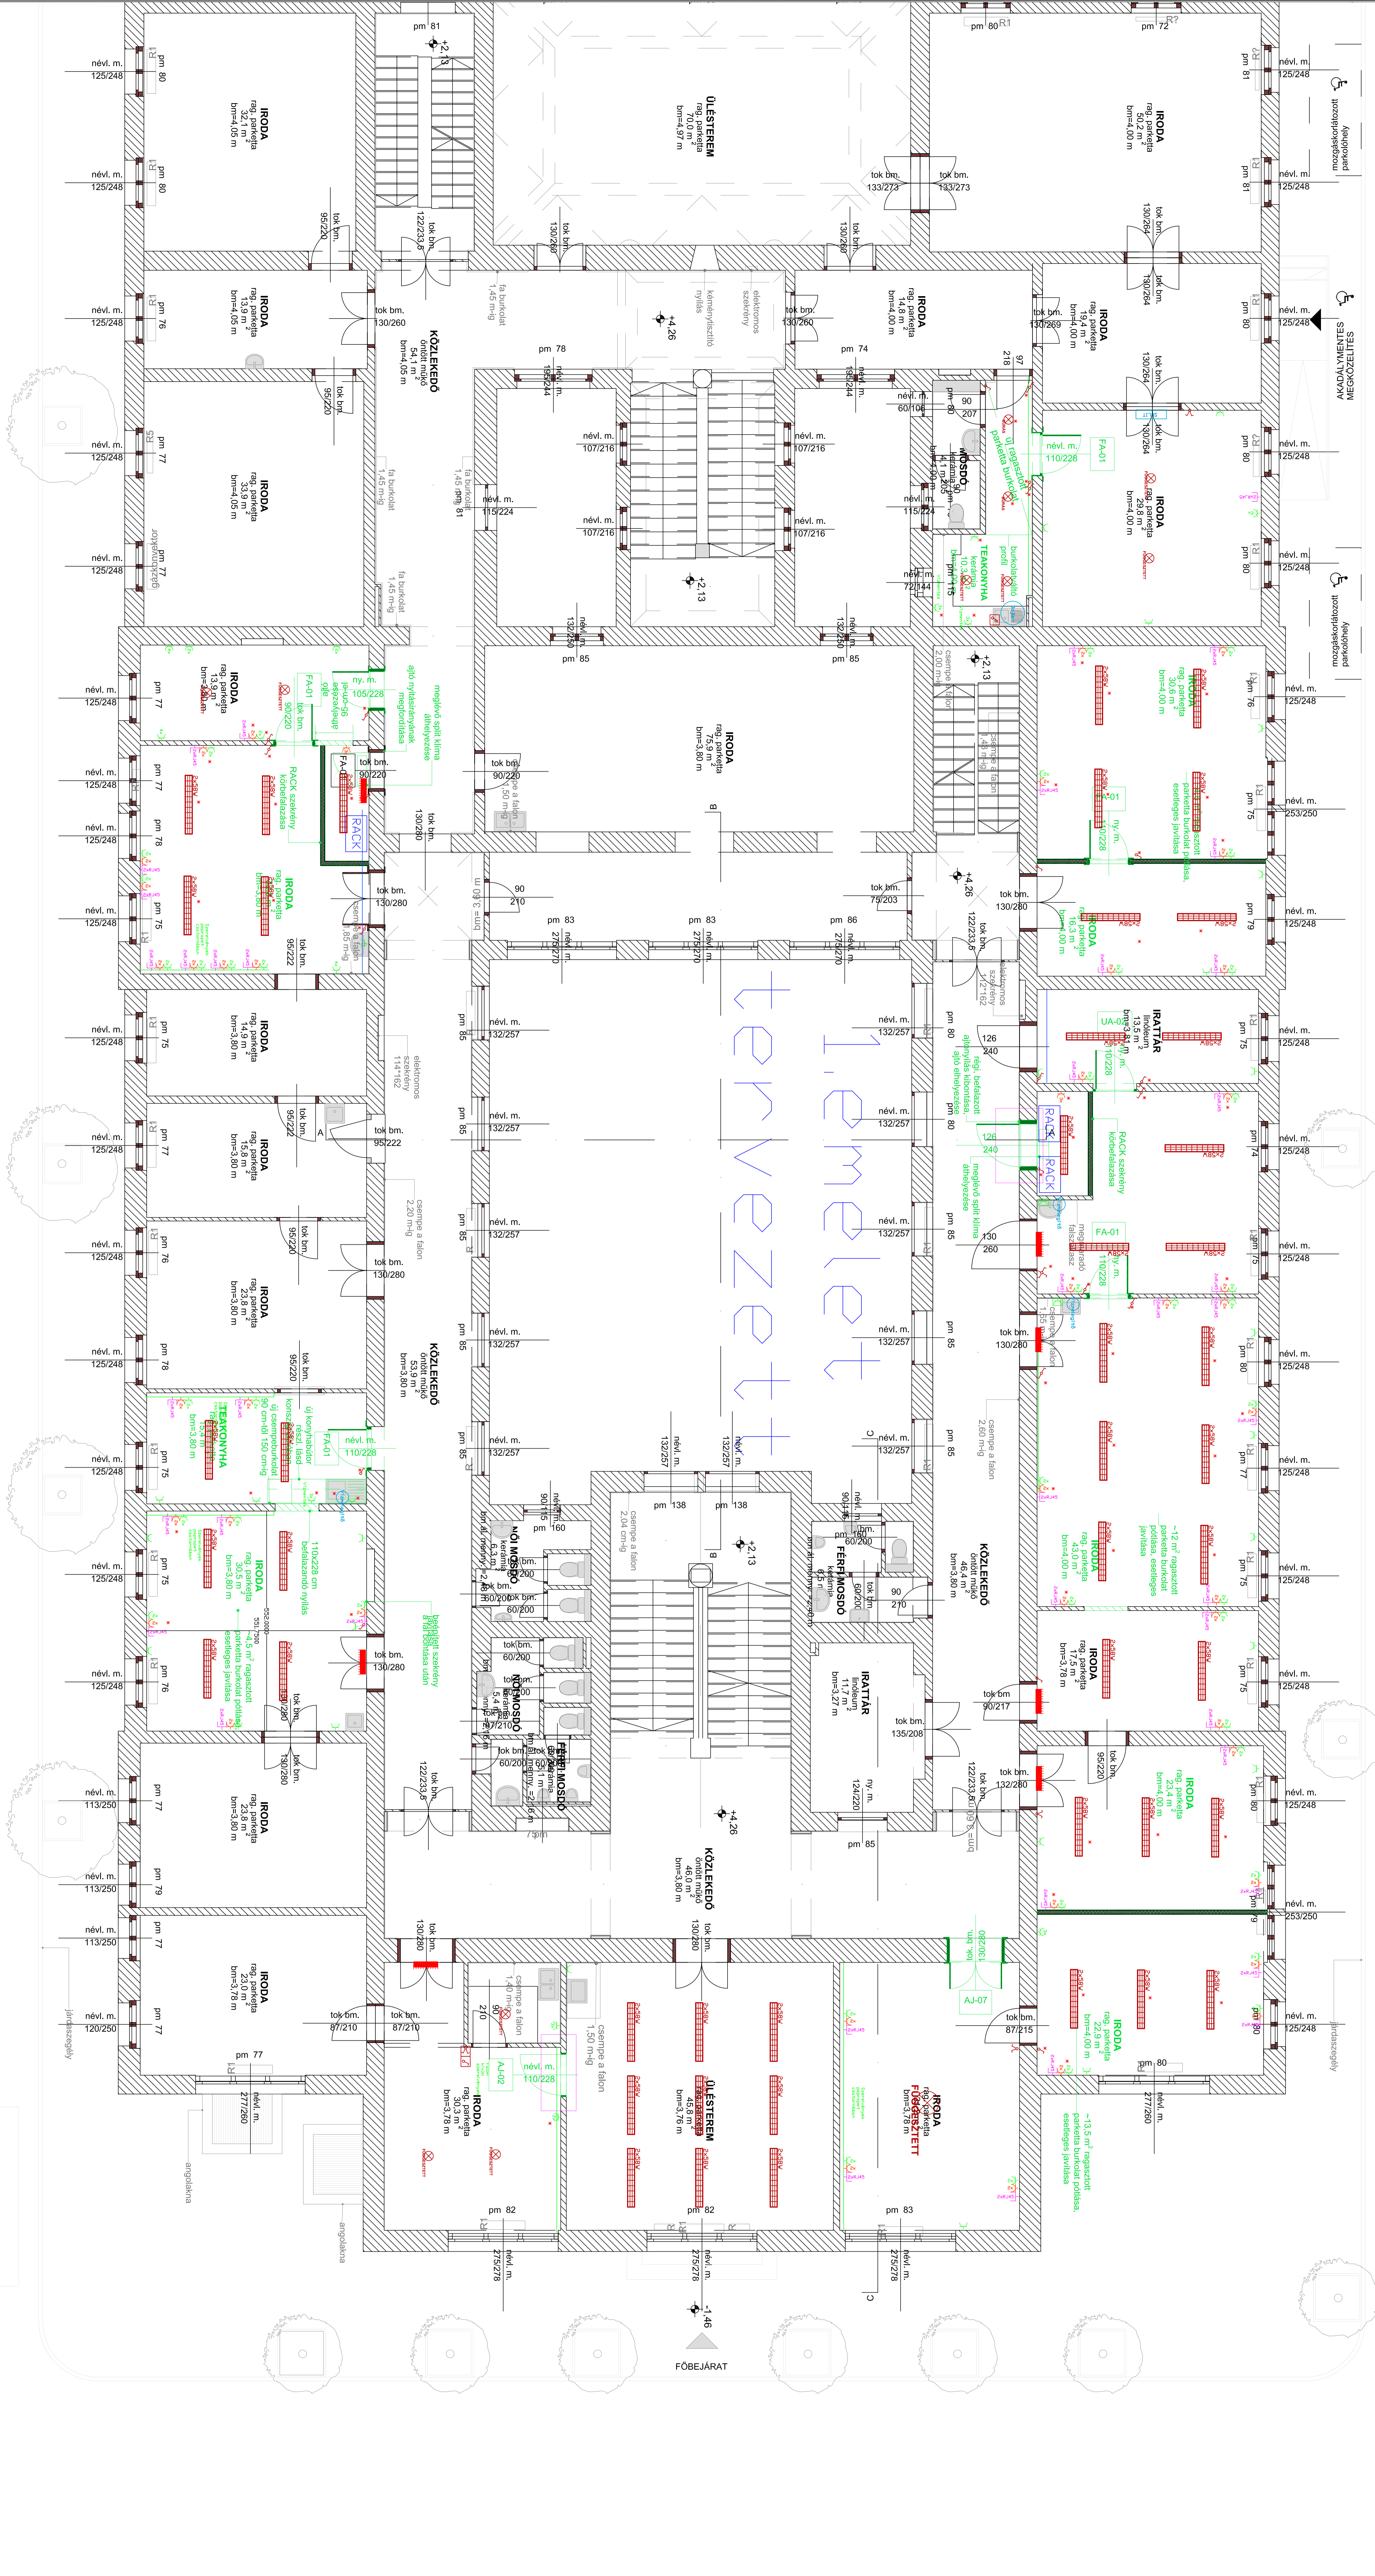

1	2017.01.25	KIVETEL TERV
2		
Szerző: Bárcs Megbízó: Villamosmérnökök		
Munkaterv: 1:50 Tervező: KIVETEL TERV		
Művelet: BUDAPEST FŐVÁROS KÖBÁNYAI ÖNKORMÁNYZAT		
Tervezési tárgy: 1102 Budapesti Szent László tér 29.		
Tervező: X.KERÜLET KÖBÁNYAI ÖNKORMÁNYZAT		
1102 Budapesti, Szent László tér 29.		
Tervező: INTEGRATED ENGINEERING SOLUTIONS KFT.		
1102 Budapesti, Szent László tér 29.		
Feladatok: HAIPI, VORA E-01-3020		
Tervező: ELEKTROLIT KFT		
7100 Szekszárd, Tarsay Vilmos ut. 4.		
Szerző: SEBESTYÉN MÁRK		
OKI, villamosmérnök		
Villamos tervezés: VT-01-12500		
Tervező: File Tamás		
Készítő: VT-02		