


**R2\_M - BONTANDÓ TEAKONYA PADLÓ**  
 2,2 cm roncsolásmentesen bontandó szegezett parketta burkolat  
 elbontandó homok- / salakfeltöltés  
 meglévő acél gerendás síkfödém

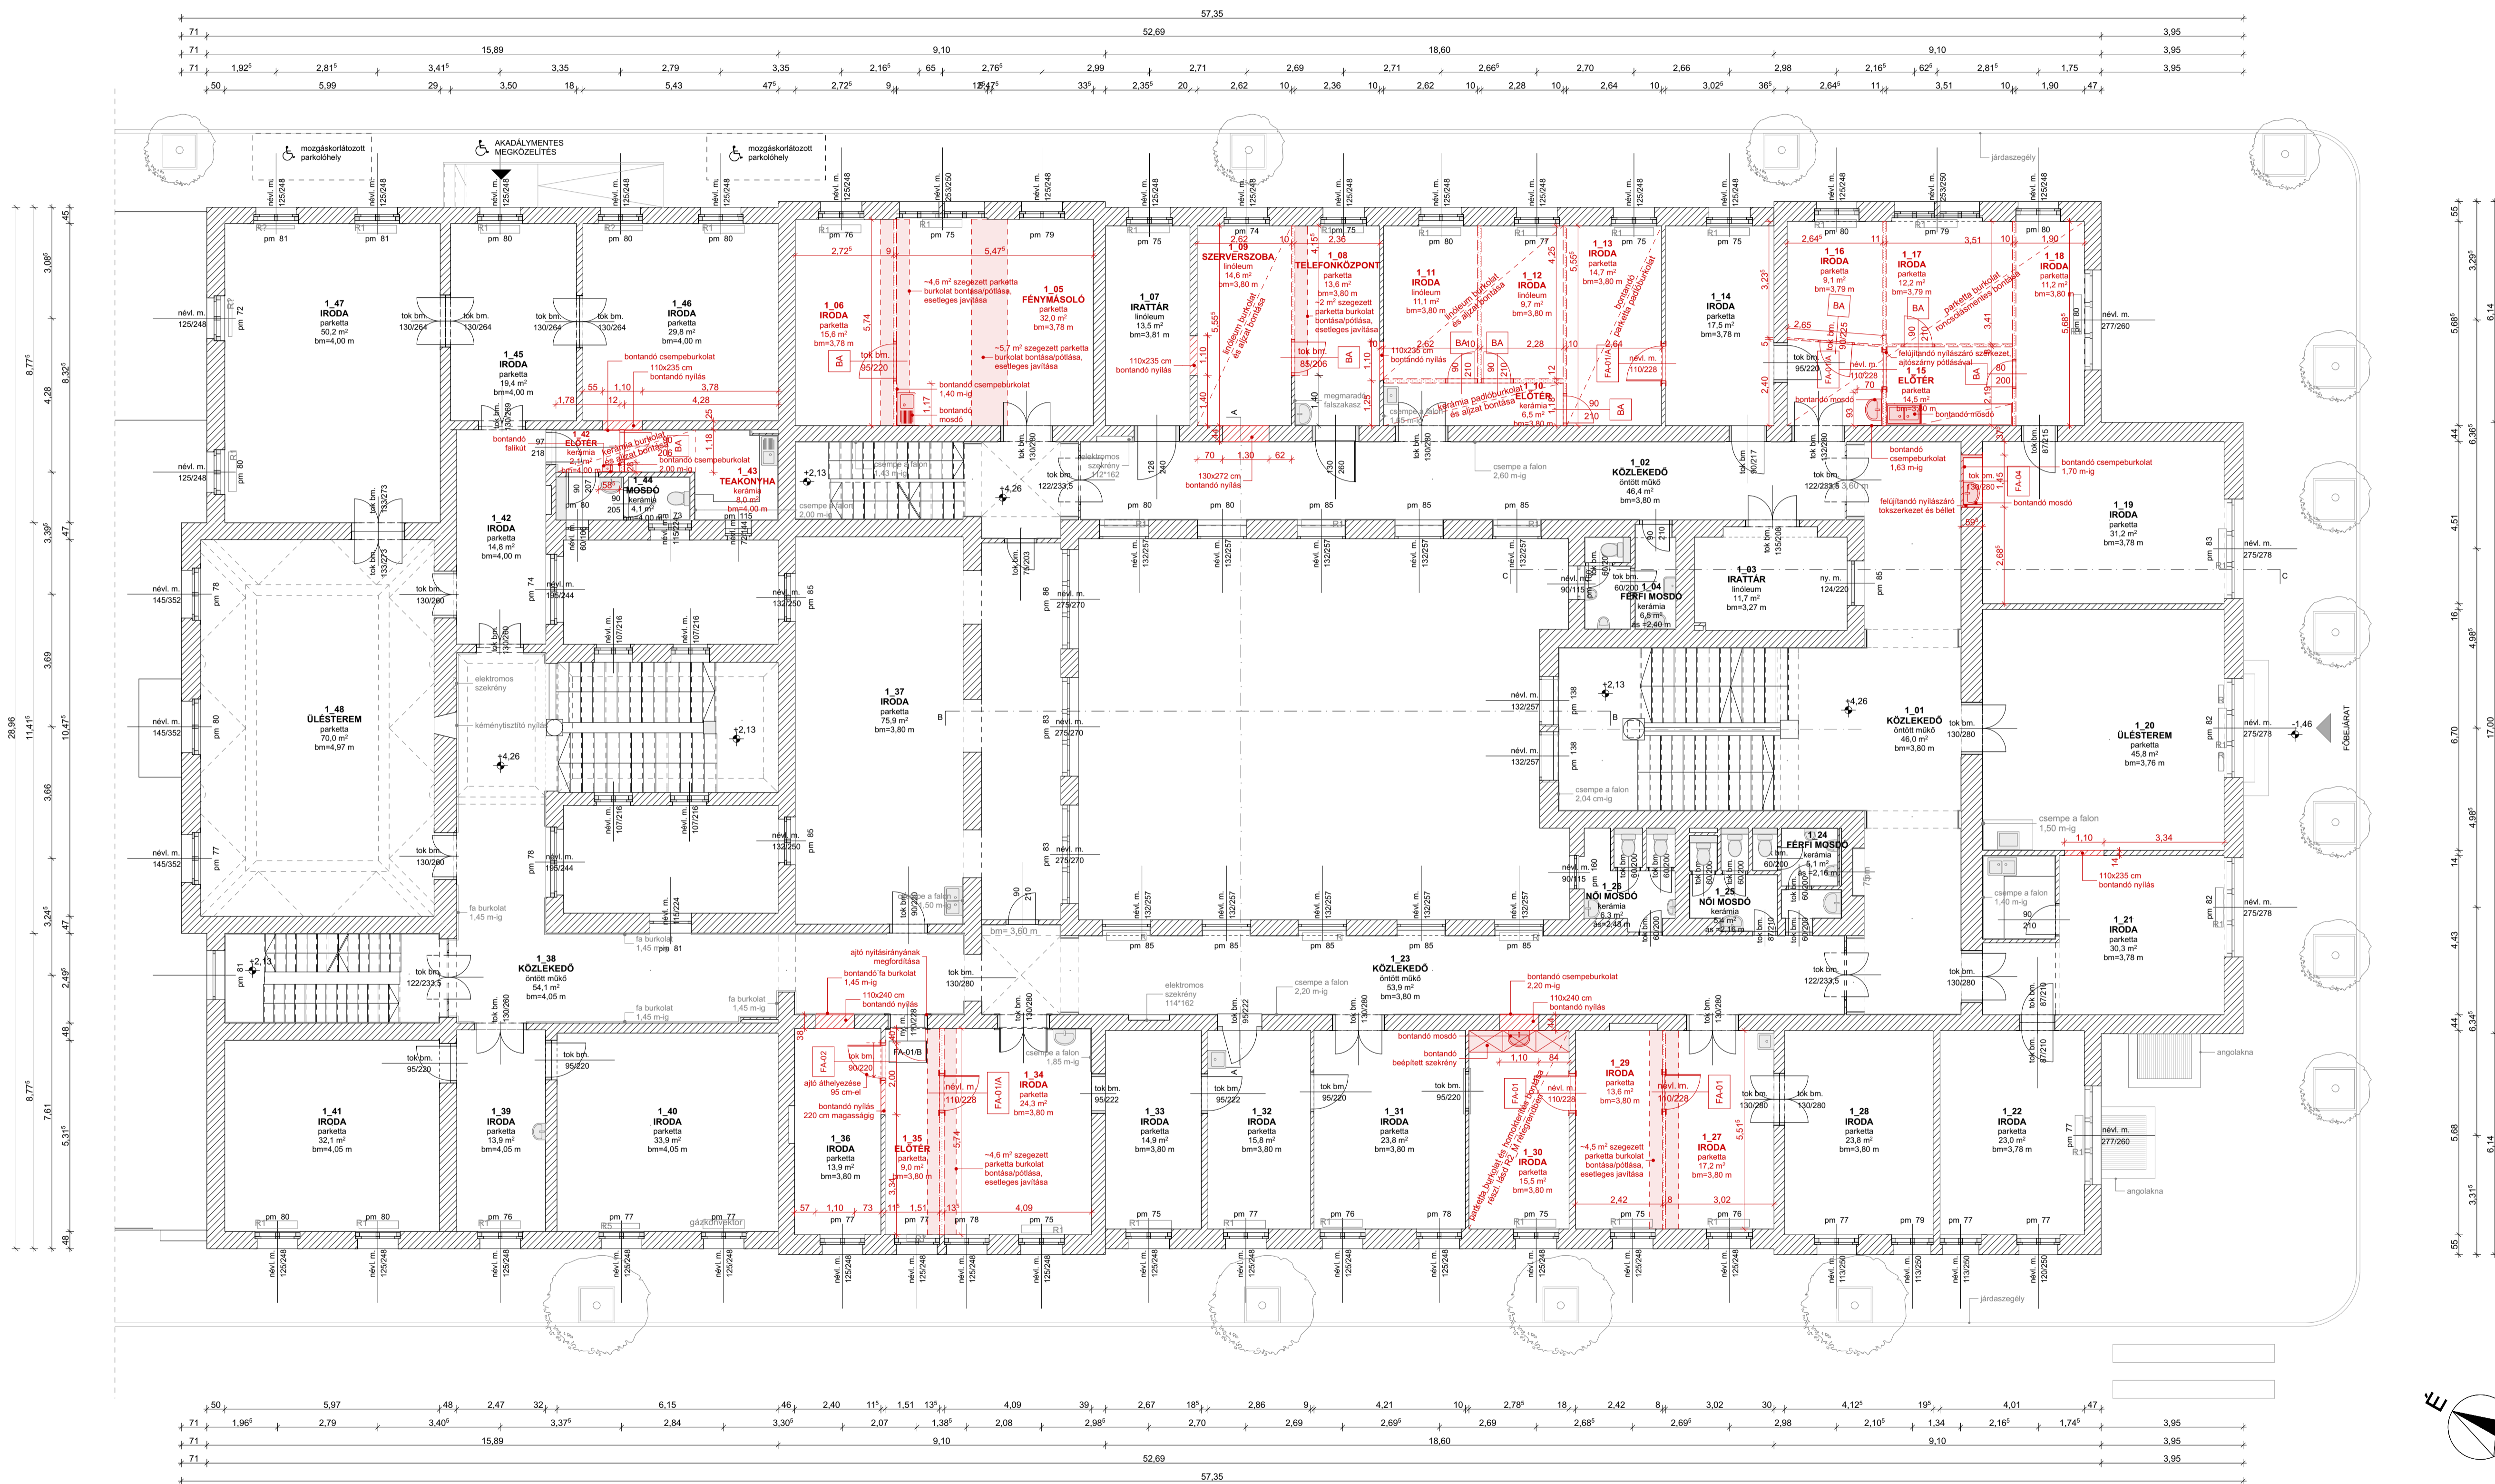

**MEGJEGYZÉSEK:**  
 A felmérés átlagos pontossága ± 2cm / 0,5%, szakági tervekhez a méretek a helyszínen ellenőrizendők!  
 Ez a rajz az IES Kft. szellemi tulajdona. Harmadik fél számára sem eredeti, vagy másolt formában, sem egyéb módon terjesztés, továbbadás nem megengedett. A rajz tartalmának közlésétől írtok.

Létesítmény:	Kőbányai Polgármesteri Hivatal 1102 Budapest, Szent László tér 29; hrsz.: 39122-39123
Terv típusa:	KIVITELI TERV
Építelő:	Budapest Főváros X. kerület Kőbányai Önkormányzat 1102 Budapest, Szent László tér 29
Generál tervező:	Integrated Engineering Solutions Kft.
Felölős tervező:	HAJDÚ NÓRA É-01-3820
Építész munkatársak:	DEBRECZENI SZABOLCS É-01-6268 DAMÁSDI FRUZSINA ESZTER
Statikus tervező:	SZARKA CERGŐ T 13-13944
Gépész tervező:	FOK ZOLTÁN G 01-7476, 01-60723
Elektromos tervező:	SEBESTYÉN MÁRK V 01-12500, 01-61313
Rajzszám:	Rajz megnevezése: <b>É-B-02/v1</b> Bontandó szerkezetek Első emeleti alaprajz
Terv előzmények:	É-B-02 2017.01.27
Méretarány:	Dátum: 1:100 (A1) 2017. február 21.